


MAPA ZASADNICZA
Z INWENTARYZACJI PRZYŁĄCZA
 Skala 1:1000

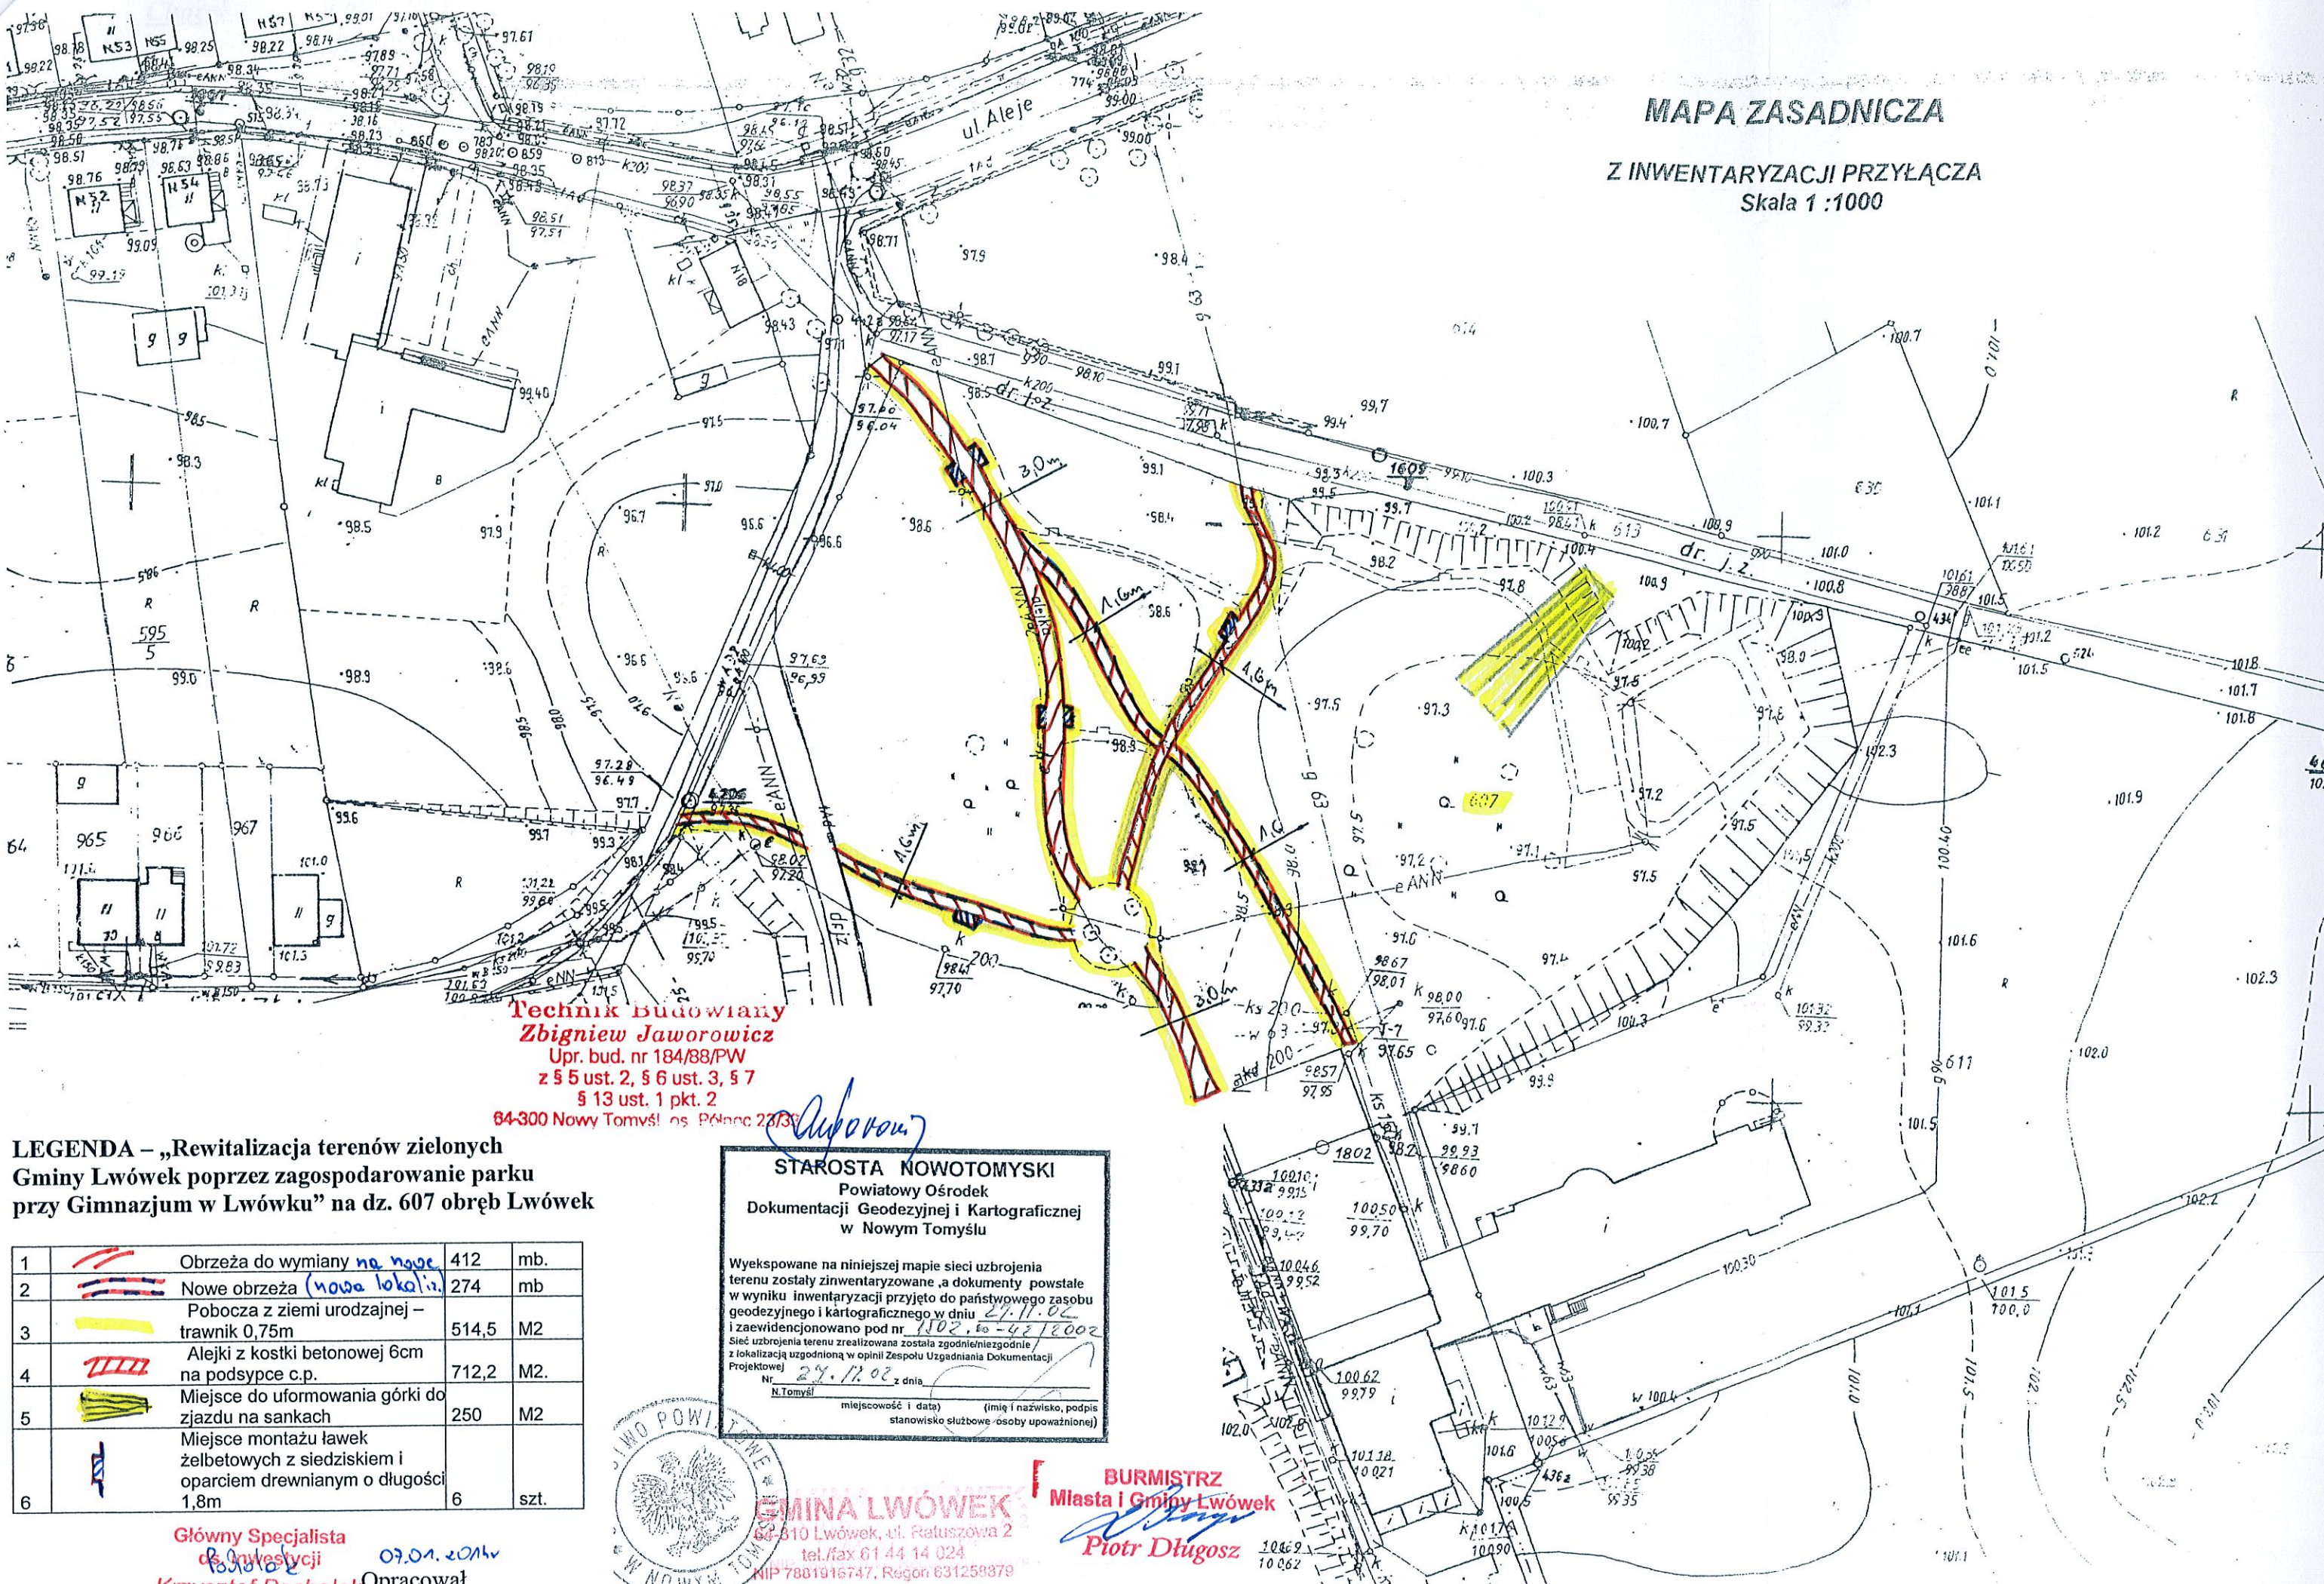

Technik budowlany
Zbigniew Jaworowicz
 Upr. bud. nr 184/88/PW
 z § 5 ust. 2, § 6 ust. 3, § 7
 § 13 ust. 1 pkt. 2
 64-300 Nowy Tomyśl os. Polne 23/30

Jaworowicz

LEGENDA – „Rewitalizacja terenów zielonych Gminy Lwówek poprzez zagospodarowanie parku przy Gimnazjum w Lwówku” na dz. 607 obręb Lwówek


1		Obrzeża do wymiany na nowe	412	mb.
2		Nowe obrzeża (nowa lokalizacja)	274	mb
3		Pobocza z ziemi urodzajnej – trawnik 0,75m	514,5	M2
4		Aleiki z kostki betonowej 6cm na podsypce c.p.	712,2	M2.
5		Miejsce do uformowania górkki do zjazdu na sankach	250	M2
6		Miejsce montażu ławek żelbetonowych z siedziskiem i oparciem drewnianym o długości 1,8m	6	szk.

STAROSTA NOWOTOMYSKI
 Powiatowy Ośrodek
 Dokumentacji Geodezyjnej i Kartograficznej
 w Nowym Tomyslu

Wyekspozowane na niniejszej mapie sieci uzbrojenia terenu zostały zinventaryzowane, a dokumenty powstałe w wyniku inwentaryzacji przyjęto do państwowego zasobu geodezyjnego i kartograficznego w dniu 27.11.02 i zaewidencjonowano pod nr 102, Eo - 42/2002

Sieć uzbrojenia terenu zrealizowana została zgodnie z lokalizacją uzgodnioną w opinii Zespołu Uzgodniania Dokumentacji Projektowej z dnia 27.11.02, z dnia

N. Tomyśl miejscowość i data (imię i nazwisko, podpis stanowisko służbowe - osoby upoważnionej)

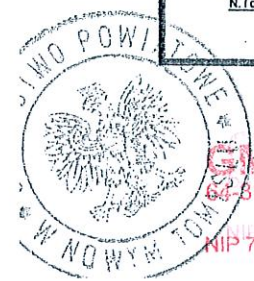

GMINA LWÓWEK
 64-810 Lwówek, ul. Ratuszowa 2
 tel./fax 61 44 14 024
 NIP 7881916747, Regon 631258379

BURMISTRZ
 Miasta i Gminy Lwówek
Piotr Długosz

Główny Specjalista
Krzysztof Pacholak
 Opracował