
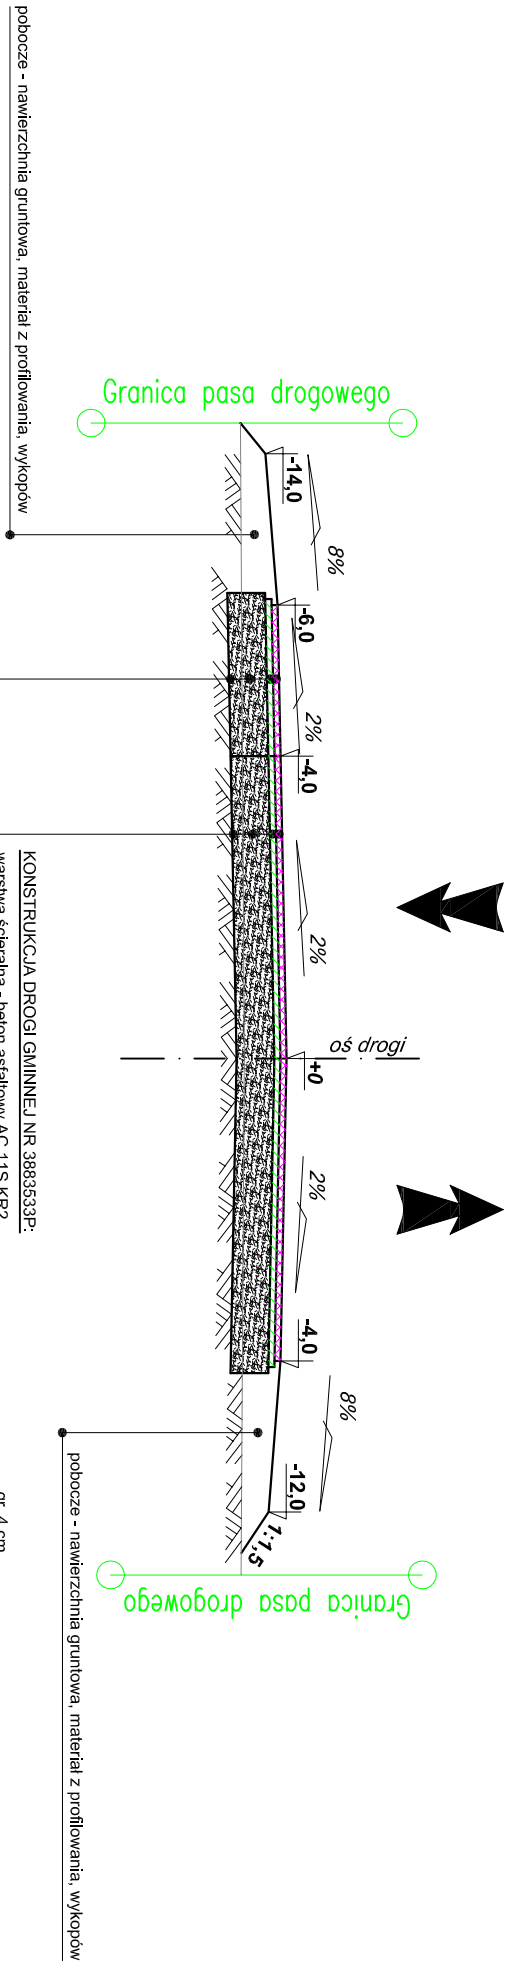


Przekrój poprzeczny - konstrukcyjny  
- Droga Gminna Nr 383533P

\*Typowy przekrój normowany. Pikietaż lokalizacji mijanki  
wg. rys. "Plan Zagospodarowania Terenu".

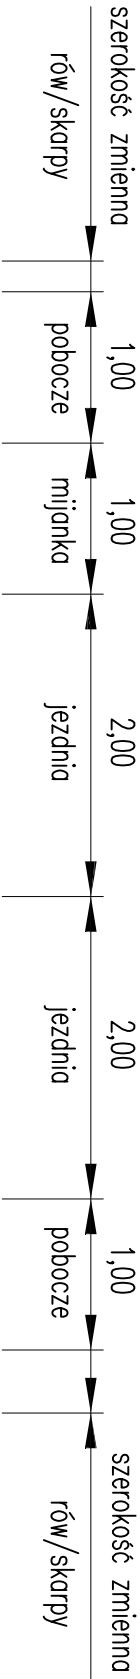

WARTOŚĆ POSZERZEŃ NA ŁUKACH POZIOMYCH	
Promień łuku R (m)	Poszerzenie (m)
13	4,70
14-15	3,80
16-20	2,70
21-25	2,10
26-30	1,70
31-35	1,50
36-40	1,30
41-45	1,10
46-50	1,00
51-75	0,70
76-100	0,50
101-150	0,30
151-150	0,25
>250	-

KONSTRUKCJA DROGI GMINNEJ NR 3883533P:	
warstwa ścieralna - beton asfaltowy AC 11S KR2	gr. 4 cm
skropienie warstwy wiążącej emulsją asfaltową w ilości 0,3 kg/m <sup>2</sup>	
warstwa wiążąca - beton asfaltowy AC 16W KR2	gr. 4 cm
skropienie podbudowy zasadniczej emulsją asfaltową w ilości 1,0 kg/m <sup>2</sup>	
podbudowa zasadnicza - kruszywo łamane stabilizowane mechanicznie 0/31 mm	gr. 25 cm
istniejące podłoże drogi	
Grubość łączna 33 cm	


KONSTRUKCJA MIJANKI:	
warstwa ścieralna - beton asfaltowy AC 11S KR2	gr. 4 cm
skropienie warstwy wiążącej emulsją asfaltową w ilości 0,3 kg/m <sup>2</sup>	
warstwa wiążąca - beton asfaltowy AC 16W KR2	gr. 4 cm
skropienie podbudowy zasadniczej emulsją asfaltową w ilości 1,0 kg/m <sup>2</sup>	
podbudowa zasadnicza - kruszywo łamane stabilizowane mechanicznie 0/31 mm	gr. 25 cm
istniejące podłoże drogi	
Grubość łączna 33 cm	

- UWAGA:**
- Do wykonania poboczy gruntowych, nasypów zastosować materiał z wykopów (po zdjęciu humusu) oraz z profilowania.
  - Szerokość skarp i rowu ziemna zależna od trzędnej istniejącego terenu.
  - Projektownymi skarpami dowiązać się do granicy pasa drogowego.
  - Przekrój poprzeczny dla szerokości jezdni 5,00 m analogicznie jak dla szerokości jezdni 4,00 m.

Promień łuku R (m)	Przechyłka (%)
R<50	7
50<R<60	6
60<R<75	5
75<R<100	4
100<R<150	3
R>220	2
R>250	jak na prostej

WIELKOŚĆ PRZECHYŁKI NA ŁUKACH POZIOMYCH

Jednostka Projektowa:

**STREETWISE**  
Tomasz Rykowski

13-100 Nidzica, Dobrzyń 23  
TEL. 691-022-179  
NIP : 984-007-64-12  
E-Mail : [streetwisehu@interia.pl](mailto:streetwisehu@interia.pl)

Investor:

Gmina Lwówek, ul. Ratuszowa 2, 64-310 Lwówek

Nazwa obiektu:

"Projekt przebudowy drogi gminnej Nr 383533P  
w msc. Władysławów"

Temat opracowania:

"Przebudowa drogi gminnej Nr 383533P"  
**PRZEKROJE NORMAINE**  
- odcinek z mijanką

Nazwa rysunku:

ZESPÓŁ PROJEKTOWY

Imię i nazwisko:

Podpis:

Nr uprawnień:

402/94/OL

Projektant:

tech. Zbigniew Koper

Opracował:

inż. Tomasz Rykowski

Skala:

1:100

Data:

MARZEC 2015

Brs. nr:

3.2