


MAPA SYTUACYJNO-WYSOKOŚCIOWA
z uzbrojeniem podziemnym terenu

SKALA 1:1000

Układ arkuszy rysunkowych

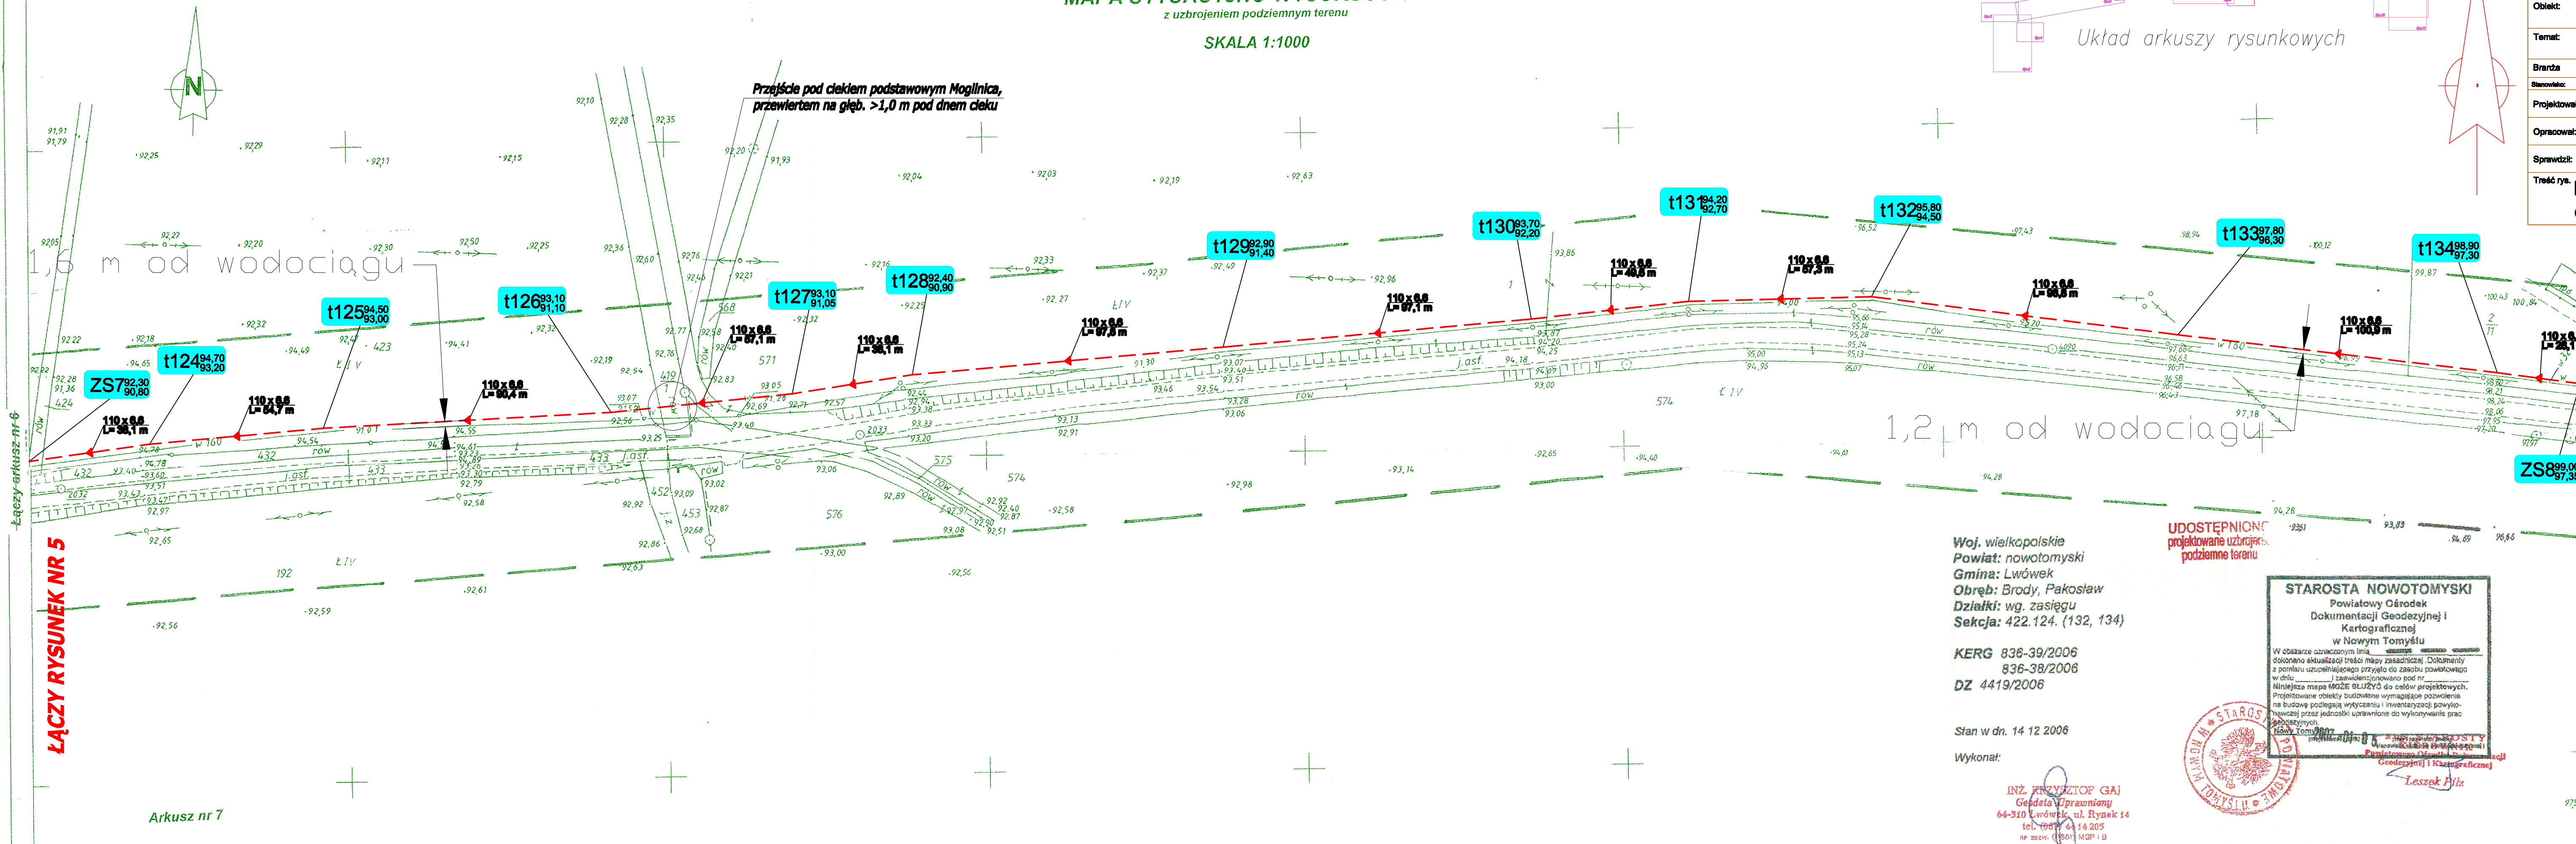

64-310 Lwówek, ul. Ratuszowa 2

Objekt:	Kanalizacja sanitarna w gminie Lwówek, pow. Nowy Tomysł Miejscowości: Pakosław, Brody		
Temat:	Kanalizacja sanitarna miejscowości PAKOŚLAW - BRODY		
Branża	Sanitarna	Stadium	Projekt Wykonawczy
Stanowisko:	Imię i nazwisko	Nr uprawnień bud.	Podpis
Projektował:	mgr inż. Edward Rodziewicz	WKP/0116/PWOS/06	
Opracował:	mgr inż. Kamila Dassul mgr inż. Paweł Grzeszczak		
Sprawdził:	mgr inż. Helena Rodziewicz	WKP/0114/POOS/06	
Treść rys.	Plan zagosp. terenu cz. 5	Skala	Data
		1:1000	2007-07-31
		Nr rys.	Rev:
		06	D

Kanalizacja ściekowa tłoczna

Nr węzła tłoczego, rzędne terenu/osi przewodu

UWAGA: Średnica kolektora tłoczego PS - 5 Brody z PE 110mm

Woj. wielkopolskie
Powiat: nowotomyski
Gmina: Lwówek
Obręb: Brody, Pakosław
Działki: wg. zasięgu
Seksja: 422.124. (132, 134)

KERG 836-39/2006
836-38/2006
DZ 4419/2006

Stan w dn. 14 12 2006

Wykonał:

INŻ. KRZYSZTOF GAJ
Geodeta Uprawniony
64-310 Lwówek, ul. Rynek 14
tel. 661 44 14 205
nr 2024, 01861 MGP i B

UDOSTĘPNIŁO
projektowane uzbrojenie
podziemne terenu

STAROSTA NOWOTOMYSKI
Powiatowy Ośrodek
Dokumentacji Geodezyjnej i
Kartograficznej
w Nowym Tomysłu

W obszarze oznaczonym linią
dokonano aktualizacji treści mapy zasadniczej. Dokumenty
z pomiaru uzupełniającego przyjęto do zasobu powiatowego
w dniu i zewidencjonowano pod nr.....
aktualizacja mapy MOŻE służyć do celów projektowych.
Projektowane obiekty budowlane wymagające pozwolenia
na budowę podlegają wytyczeniu i inwentaryzacji powyko-
newczej przez jednostki uprawnione do wykonywania prac
geodezyjnych.

Nowy Tomysł, 14.12.2006

Leszek Piłz



ŁĄCZY RYSUNEK NR 5

ŁĄCZY RYSUNEK NR 7

Arkusz nr 7