


MAPA SYTUACYJNO-WYSOKOŚCIOWA
z uzbrojeniem podziemnym terenu
SKALA 1:1000



Układ arkuszy rysunkowych

64-310 Lwówek, ul. Ratuszowa 2			
Objekt:	Kanalizacja sanitarna w gminie Lwówek, pow. Nowy Tomysl		
Temat:	Kanalizacja sanitarna miejscowości PAKOSŁAW - BRODY		
Bransz:	Sanitarna	Stadium	Projekt Wykonawczy
Stanowisko:	Imię i nazwisko	Nr uprawnień bud.	Podpis
Projektował:	mgr inż. Edward Rodziewicz	WOPN16/PWO008	
Opracował:	mgr inż. Kamila Dąsal mgr inż. Paweł Grzeszczak		
Sprawił:	mgr inż. Helena Rodziewicz	WOPN14/POC008	
Treść rys.:	Plan zagosp. terenu	Skala	Data
	cz. 4	1:1000	2007-07-31
		Nr rys.	Rev.
		05	D

UWAGA: Średnica kolektora tłoczne go PS - 5
Brody z PE 110mm

Woj. wielkopolskie
Powiat: nowotomyski
Gmina: Lwówek
Obręb: Pakosław
Działka: wg. zasięgu
Sektoria: 422.124. (124, 131, 133)

KERG 836-38/2006
DZ 4419/2006

Stan w dn. 14.12.2006

Wykonali:

INŻ. KRZYSZTOF GAJ
Geodeta Uprawniony
64-310 Lwówek, ul. Rynek 14
tel. (091) 7513305
nr czynn. (1185) MOP 1.8

UDOSTĘPNIŁO
projektowane uzbrojenie
podziemne terenu

STAROSTA NOWOTOMYSKI
Powiatowy Ośrodek
Dokumentacji Geodezyjnej i
Kartograficznej
w Nowym Tomyslu

W obszarze oznaczonym linią...
dokonano aktualizacji treści mapy zasadniczej. Dokumenty
z pomiaru aktualizacji przysięgo do zasobu powiatowego
i zarejestrowano pod nr...
Niniejsza mapa MOŻE SŁUżyć do celów projektowych.
Projektowane obiekty budowlane wymagające pozwolenia
na budowę podlegają wyłączeniu i inwestycji powiatu
dotyczyjacej zmian jednolitego uprzedzenia do wykorzystania przez
Nowy Tomysl. 2007-01-18 z up. STAROSTY
wzrostu 170 cm, waga 70 kg, ciemne włosy, ciemne oczy
Geodeta (1185) MOP 1.8

Geodeta Pils

