


MAPA SYTUACYJNO - WYSOKOŚCIOWA
SKALA 1:1000

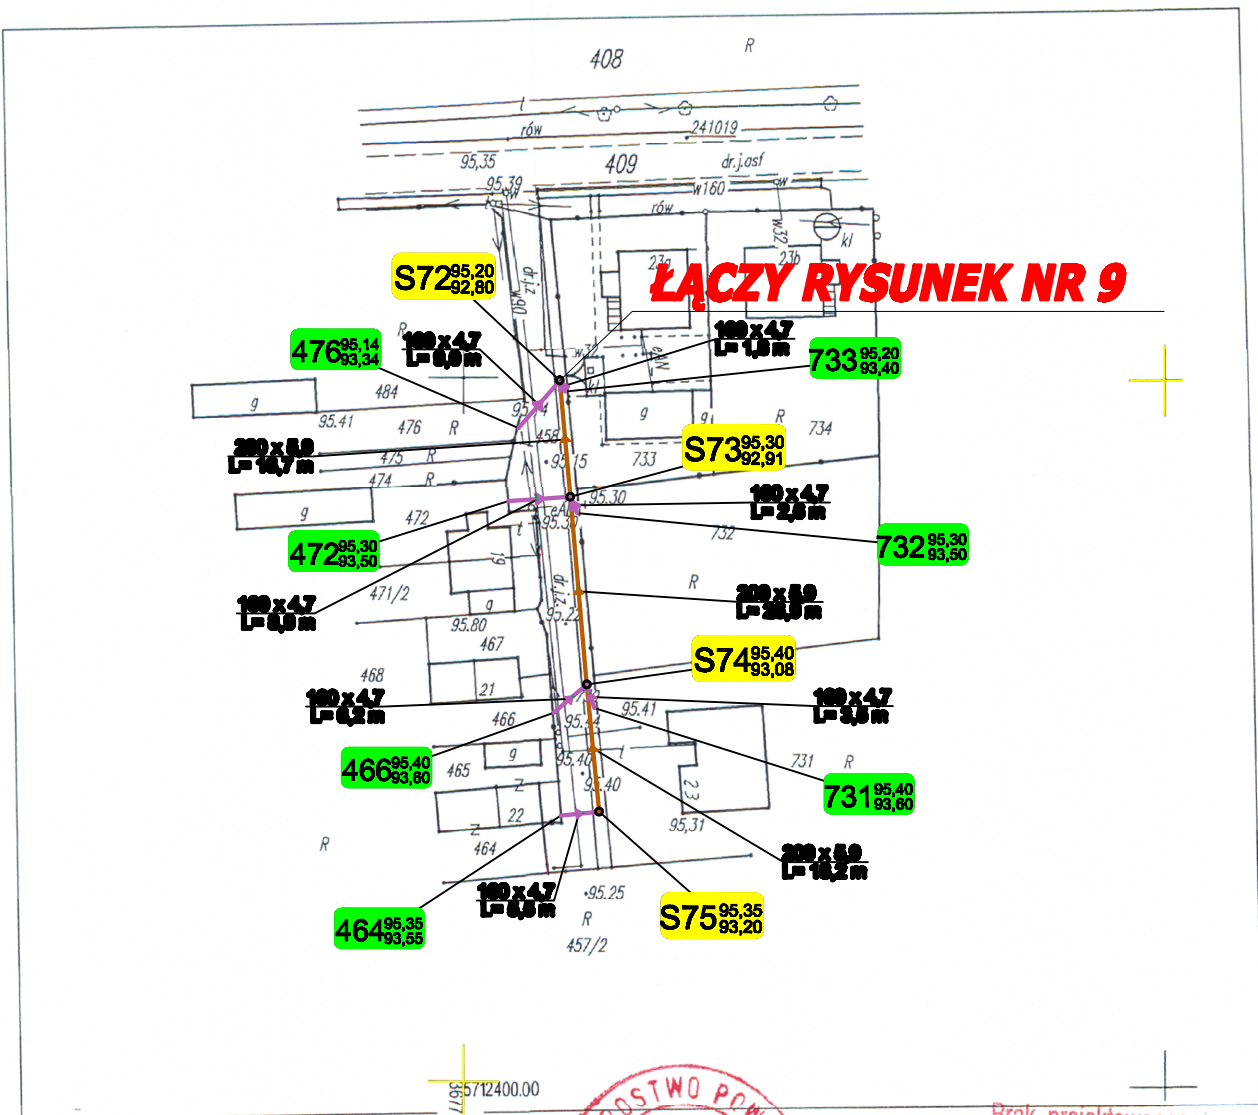

Woj. wielkopolskie
Powiat: nowotomyski
Gmina: Lwówek
Miasto: Brody
Ark. 1 działka: 453
Seksja: 422.124.144
KERG 836-23/07
DZ 3256/07

Stan w dn. 31 08 2007

Wykonał:

INŻ. KRZYSZTOF GAI
Geodeta - uprawniony
64-310 Lwówek, ul. Rynek 14
tel. (061) 4414205
nr zezw. (11861) MGP I B



STAROSTA NOWOTOMYSKI
Powiatowy Ośrodek
Dokumentacji Geodezyjnej i
Kartograficznej
w Nowym Tomysłu
W obszarze oznaczonym linią
dokonano aktualizacji treści mapy zasadniczej. Dokumenty
z pomiaru uzupełniającego przyjęto do zasobu powiatowego
w dniu 2007-09-17. Zaświadczono pod nr. 836-23/07
Niniejsza mapa MOŻE SŁUżyć do celów projektowych.
Projektowane obiekty budowlane wymagające pozwolenia
na budowę podlegają wytyczeniu i inwentaryzacji powyko-
nawczej przez jednostki uprawnione do wykonywania prac
geodezyjnych. 2007-09-17
N. Tomysł (miejscowość i data) (imię i nazwisko, podpis
stanowisko służbowe osoby upoważnionej)
Kierownik Powiatowego Ośrodka Dokumentacji i Kartograficznej
Lewiński Piotr

Brak projektowanego
uzbrojenia podziemnego terenu

Oznaczenia:


Kanalizacja ściekowa grawitacyjna

Przykanalik (do granicy posesji)

S33^{123,80}_{121,92} Nr studzienki, rzędne terenu/dna

128^{123,80}_{122,00} Nr posesji, rzędne terenu/dna

dz.26^{125,20}_{123,40} Nr działki, rzędne terenu/dna

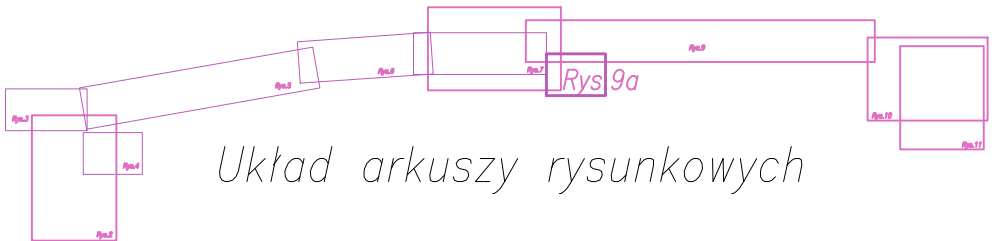

Układ arkuszy rysunkowych



AUTORSKA PRACOWNIA INŻYNIERII SANITARNEJ "APIS"
64-920 PIŁA, ul. Kondratowicza 6; tel/fax: (067) 212-00-88, e-mail: apis@apis.pila.pl

| | | | |
|--|--|-----------------------------|---------------------------|
| Zamawiający: Gmina Lwówek 64-310 Lwówek, ul. Ratuszowa 2 | | | |
| Obiekt: Kanalizacja sanitarna w gminie Lwówek, pow. Nowy Tomysł Miejscowości: Pakosław, Brody | | | |
| Temat: Kanalizacja sanitarna miejscowości PAKOSŁAW - BRODY | | | |
| Branża | Sanitarna | Stadium | Projekt Wykonawczy |
| Stanowisko: | Imię i nazwisko | Nr uprawnień bud. | Podpis |
| Projektował: | mgr inż. Edward Rodziewicz | WKP/0116/PWOS/08 | |
| Opracował: | mgr inż. Kamila Dassui mgr inż. Zbigniew Lorenc | | |
| Sprawdził: | mgr inż. Helena Rodziewicz | WKP/0114/POOS/08 | |
| Treść rys. Plan zagosp. terenu cz. 6a | | Skala 1:1000 Nr rys. 09a | Data 2007-07-31 Rev: A |