

Łączy arkusz nr 7

ŁĄCZY RYSUNEK NR 6



Tłocznia PS-5 wg rys. nr 45
Kanały grawit. wg rys. nr 08

UWAGA: Średnica całego kolektora
tłocznoz PS - 5 Brody
wynosi PE 110


Na odcinku PS-5 - S33 przewód tłoczny
prowadzony jest we wspólnym wykopie
z kanałem grawitacyjnym wg rys. 8.

Odcinek S14 - S11 prowadzony
w chodniku przy krawędzi jezdni

Zachować odległość min. 1,0 m
od krawędzi jezdni

1,2m od krawędzi jezdni

S1 121,40
119,90 Nr węzła tłocznoz, rzędne
terenu/osi przewodu

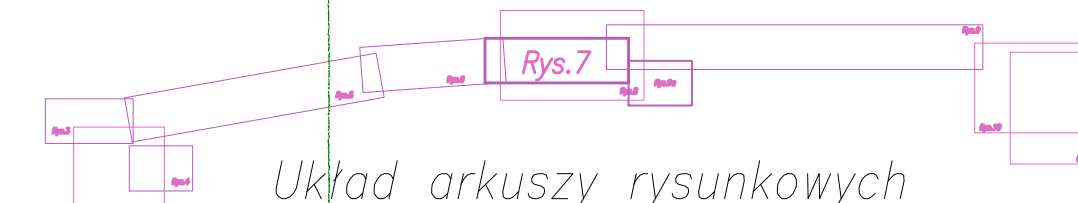

Układ arkuszy rysunkowych

AUTORSKA PRACOWNIA INŻYNIERII SANITARNEJ "APIS"
64-820 PILA, ul. Kondratowicza 6, tel/fax: (087) 212-00-88, e-mail: apis@apis.pila.pl

Zamawiający: Gmina Lwówek
64-310 Lwówek, ul. Ratuszowa 2
Objekt: Kanalizacja sanitarna w gminie Lwówek, pow. Nowy Tomysł
Miejscowości: Pakosław, Brody
Temat: Kanalizacja sanitarna miejscowości PAKOSŁAW - BRODY

Sanitarna	Stadium	Projekt Wykonawczy
Starownik:	Imię i nazwisko	Nr uprawnień bud.
Projektował:	mgr inż. Edward Rodziewicz	WKP0116/PW08/06
Opracował:	mgr inż. Kamila Dasul mgr inż. Paweł Grzeszczak	
Sprawdził:	mgr inż. Helena Rodziewicz	WKP0114/PW08/06
Treść rys.	Plan zagosp. terenu cz. 5a	Skala 1:1000 Data 2007-07-31 Nr rys. 07 Rev: D

UDOSTĘPNIŁO
projektowane uzbrojenie
podziemne terenu

STAROSTA NOWOTOMYSKI
Powiatowy Ośrodek
Dokumentacji Geodezyjnej i
Kartograficznej
w Nowym Tomysku
W obszarze oznaczonym linią
dokonano aktualizacji treści mapy zasadniczej. Dokumenty
z pomiaru uzupełniającego przyjęto do zasobu powiatowego
w dniu 14.12.2006 r. i zarejestrowano pod nr
Niniejsza mapa MOŻE SŁUżyć do celów projektowych.
Projektowane obiekty budowlane wymagające pozwolenia
na budowę podlegają wytyczeniu i inwentaryzacji powyko-
nawczej przez jednostki uprawnione do wykonywania prac
geodezyjnych.
Nowy Tomysł, 14.12.2006 r.
Inż. Krzysztof Gaj
Geodeta Uprawniony
64-310 Lwówek, ul. Rynek 14
tel. (06) 144 74 205
nr 262W, (165B) WSP 1 B

Woj. wielkopolskie
Powiat: nowotomyski
Gmina: Lwówek
Obwód: Brody
Działki: wg. zasięgu
Seksja: 422.124. (141,142,143)

KERG 836-39/2006
DZ 4419/2006

Stan w dn. 14 12 2006

Wykonał:

INŻ. KRZYSZTOF GAJ
Geodeta Uprawniony
64-310 Lwówek, ul. Rynek 14
tel. (06) 144 74 205
nr 262W, (165B) WSP 1 B

