

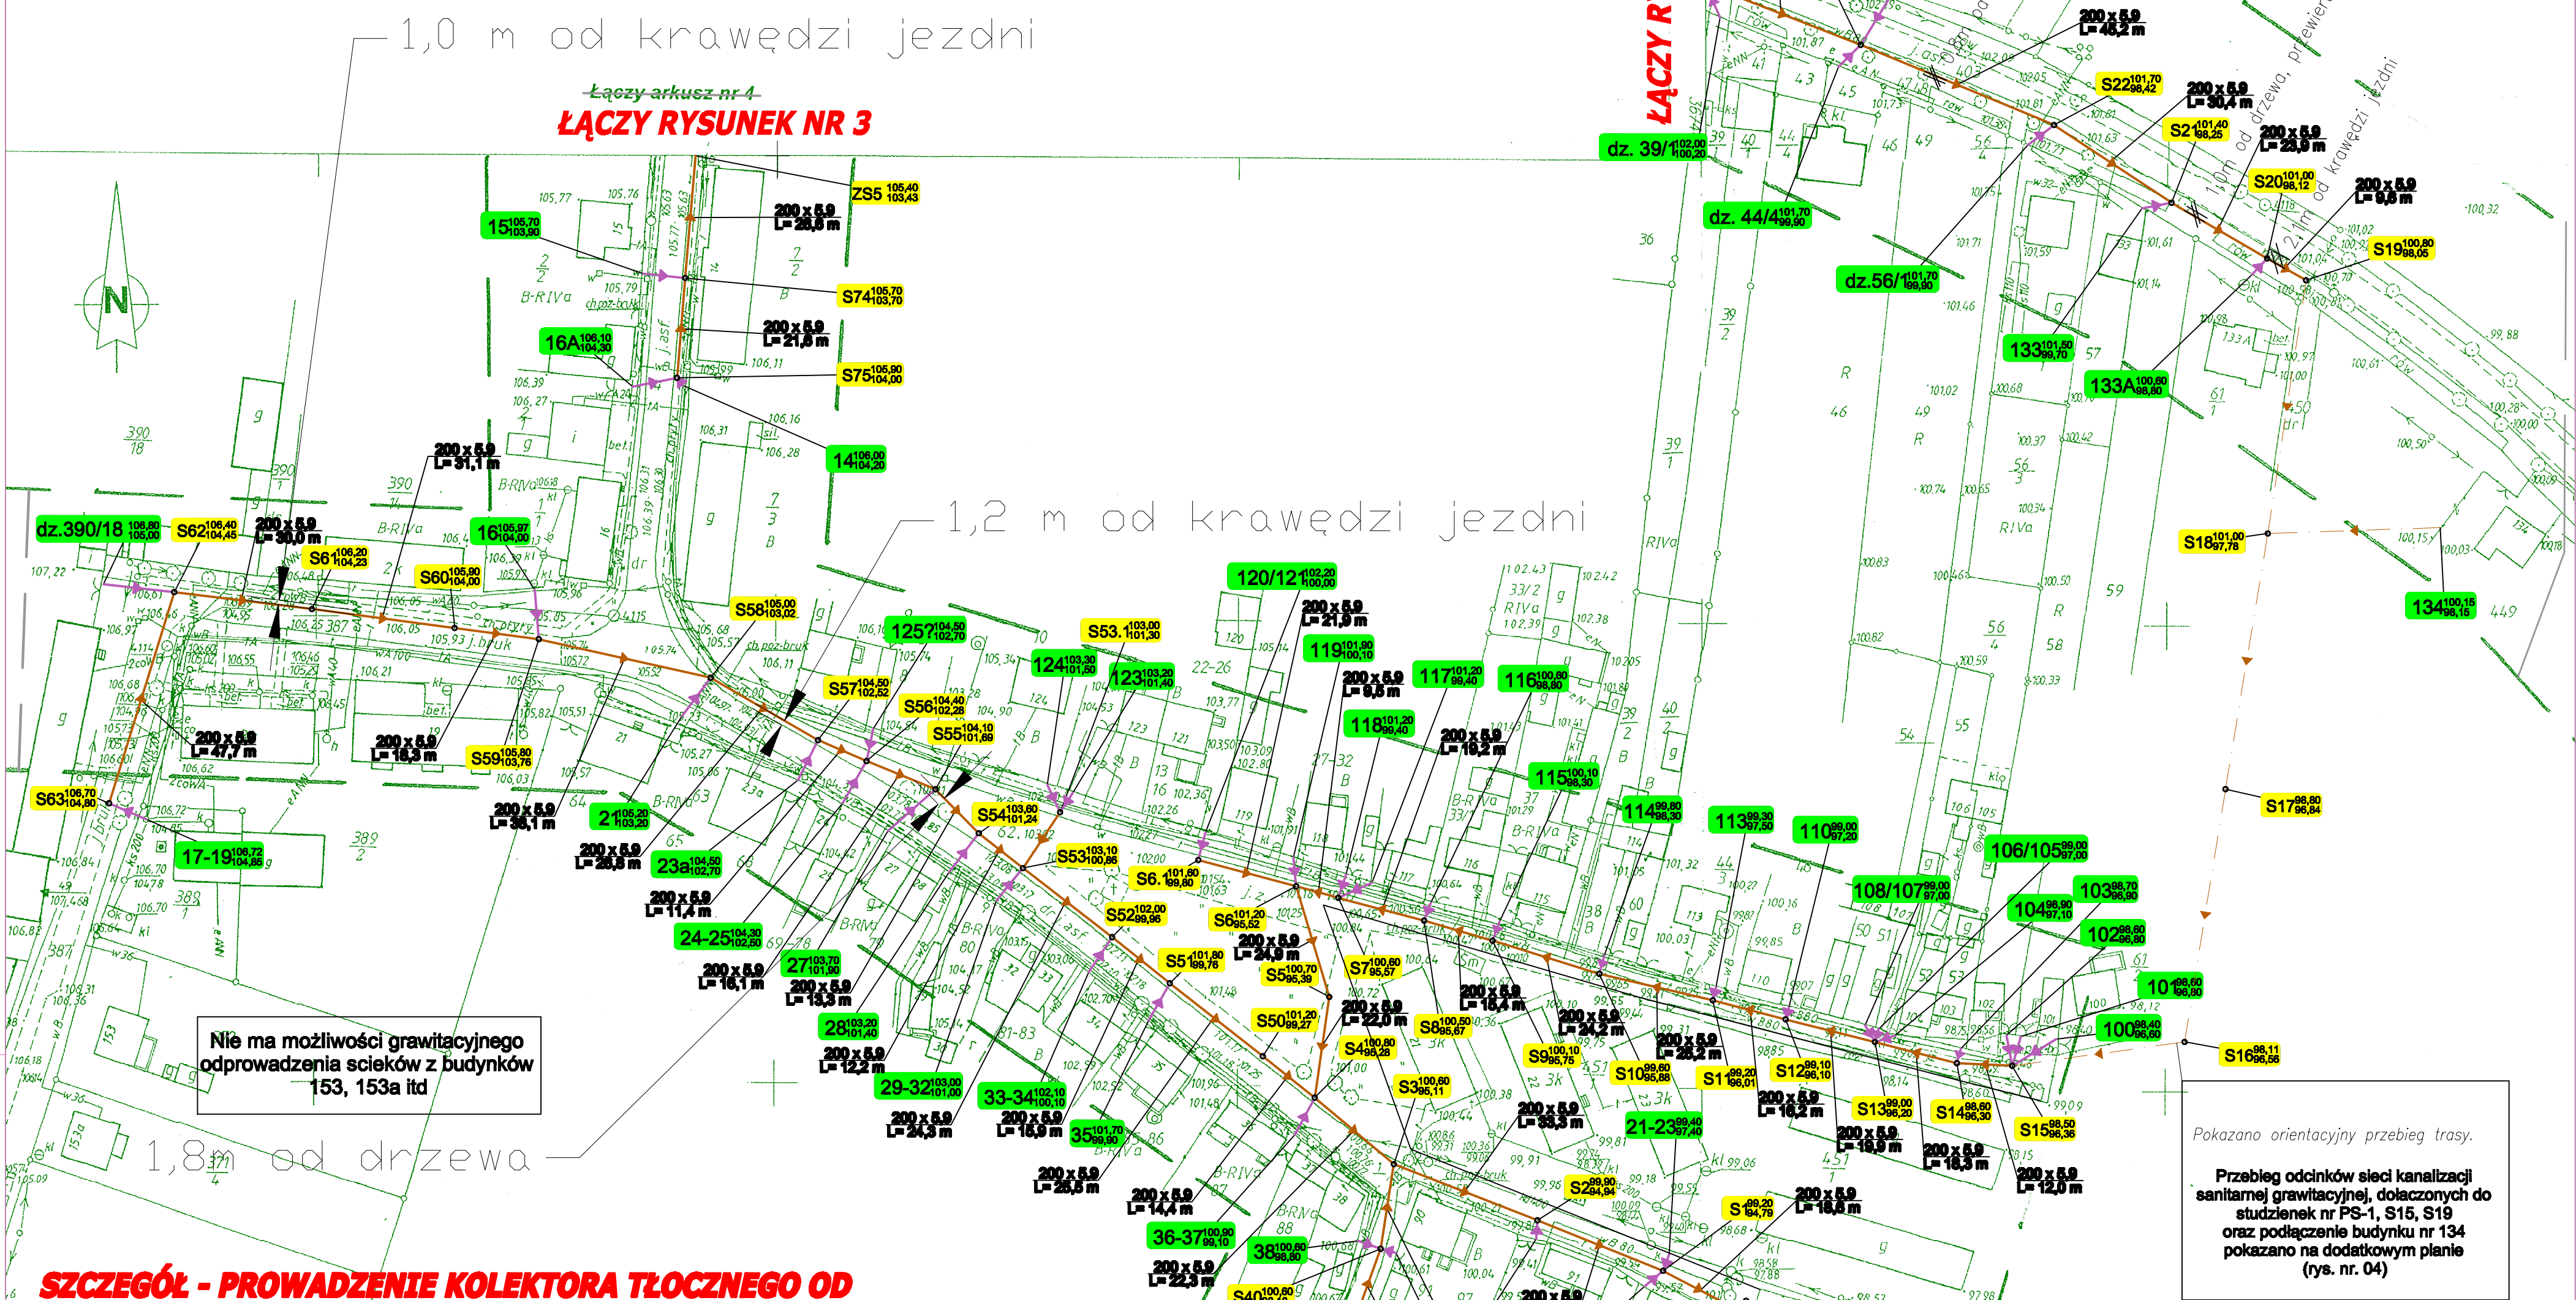


MAPA SYTUACYJNO-WYSOKOŚCIOWA
z uzbrojeniem podziemnym terenu

SKALA 1:1000

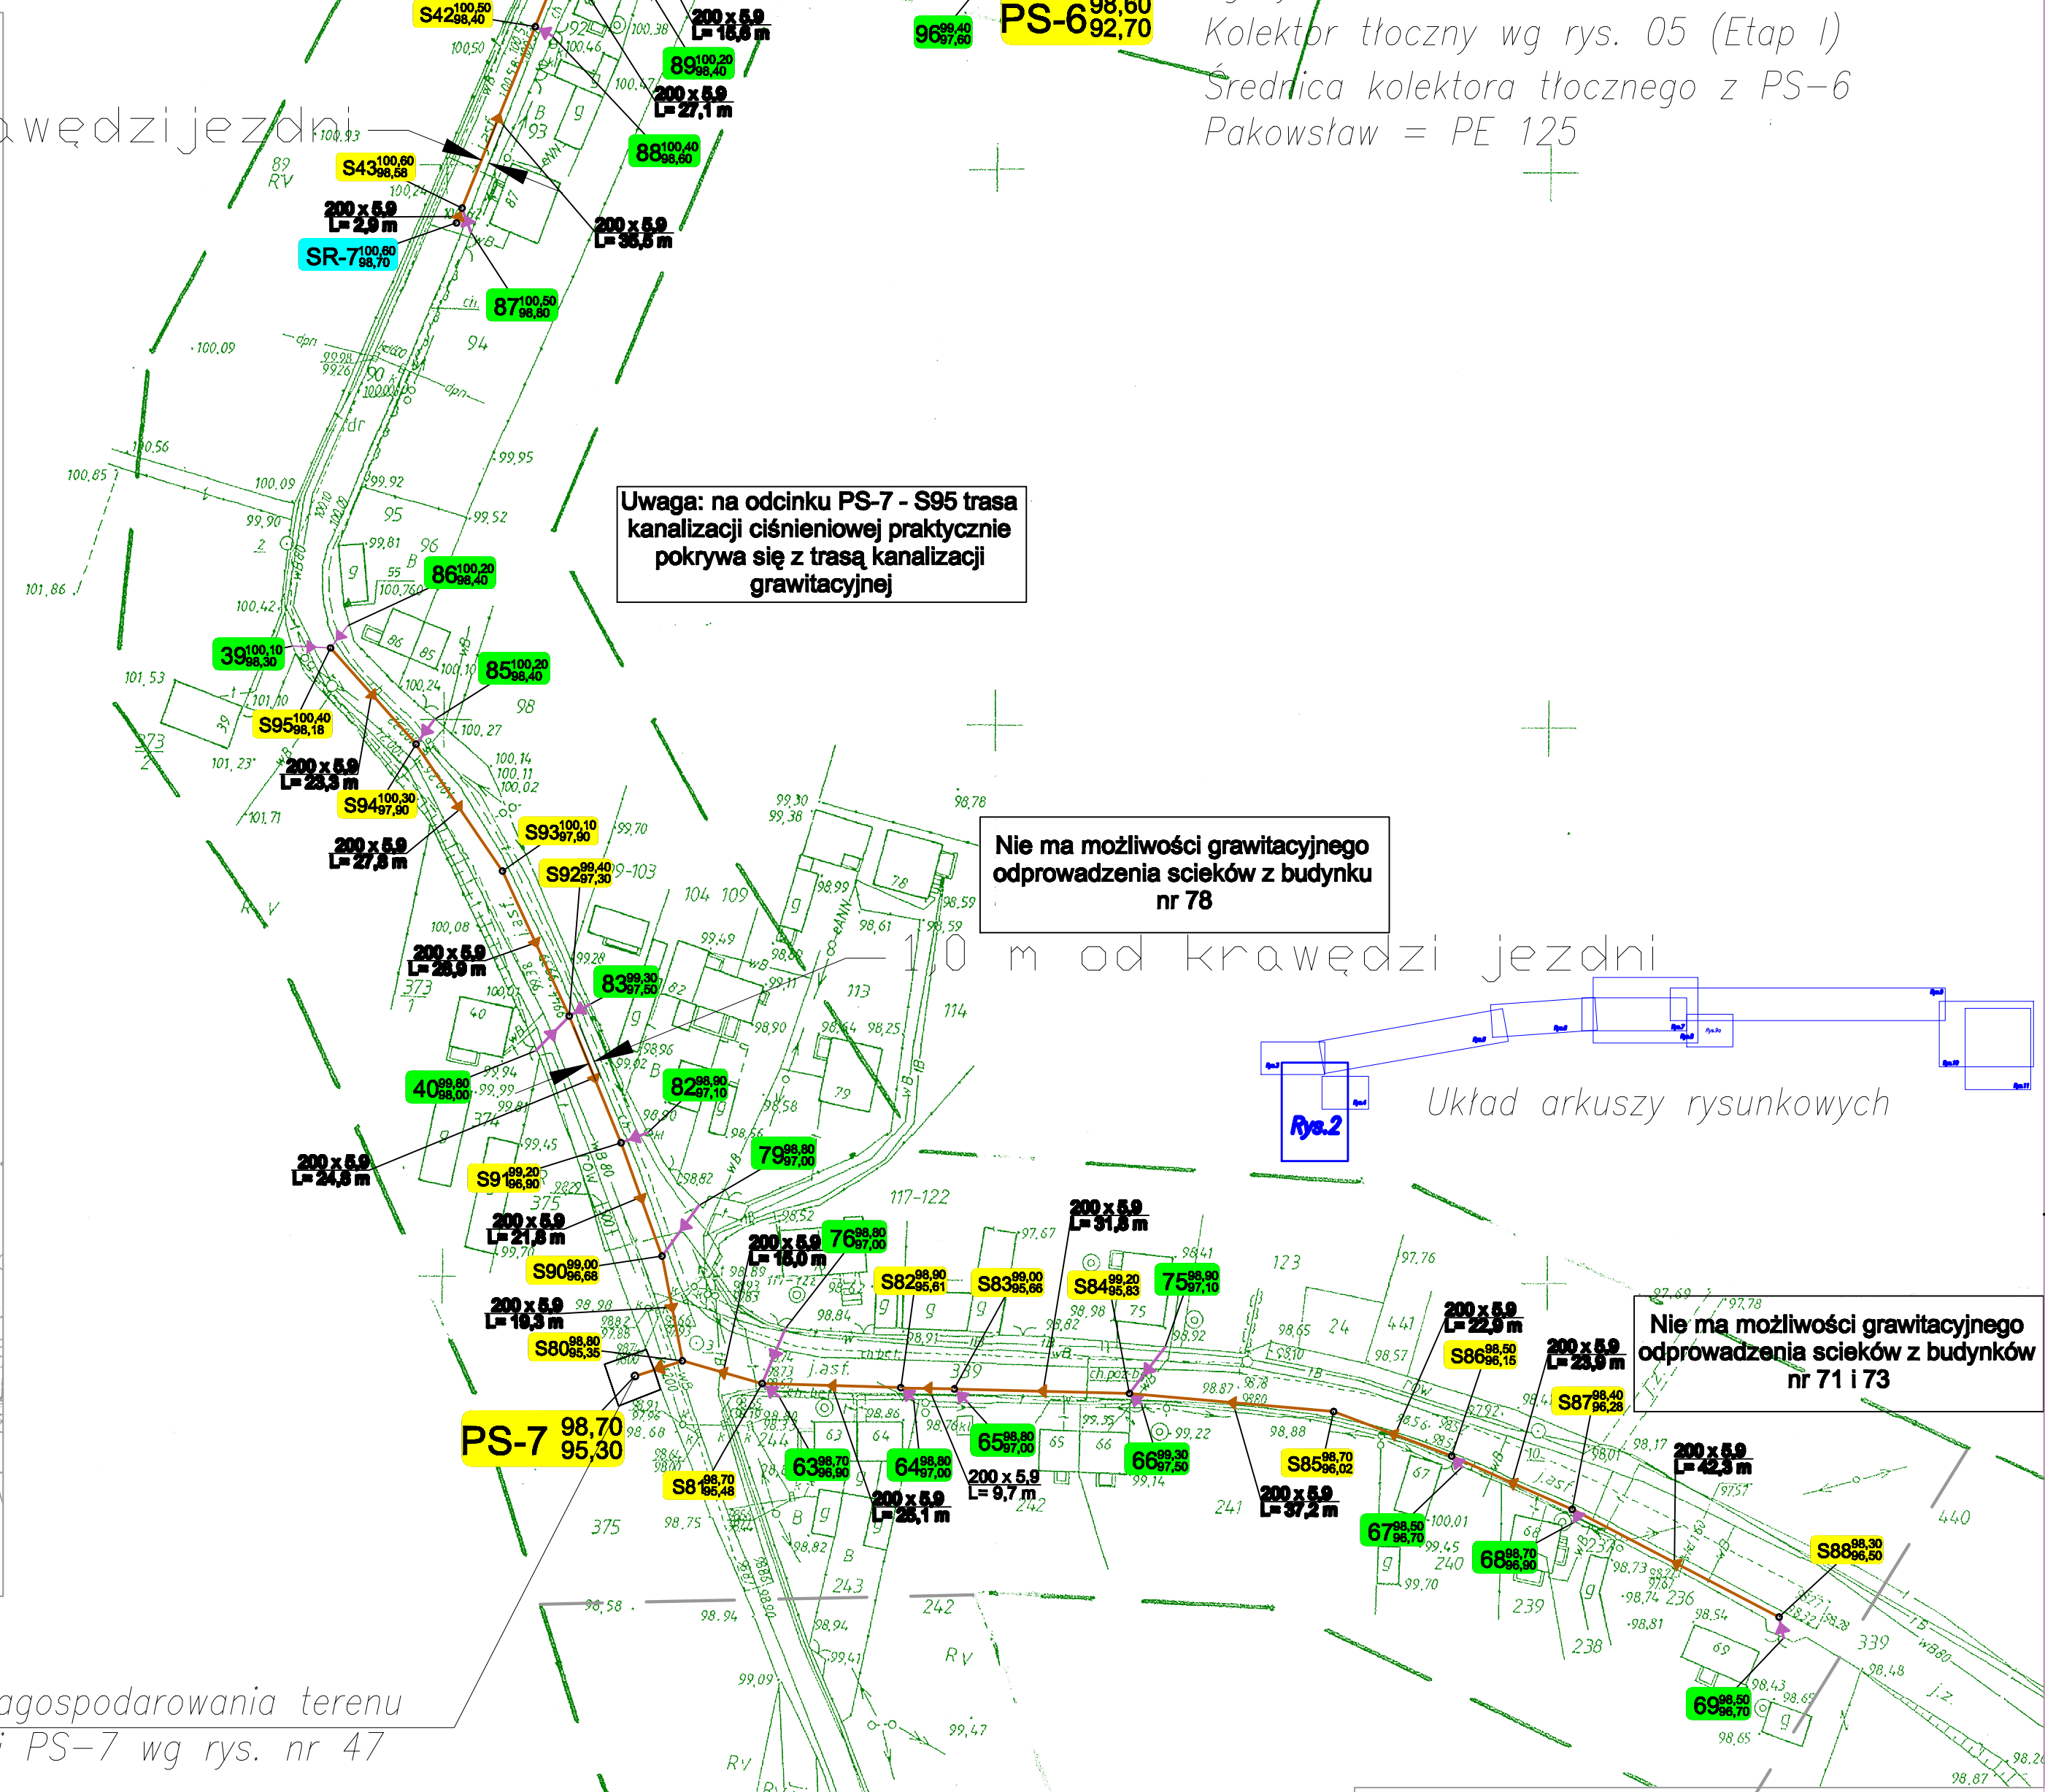

SZCZEGÓŁ - PROWADZENIE KOLEKTORA TŁOCZNEGO OD POMPOWNI PS-7 DO SR-7, WE WSPÓLNYM WYKOPIE NAD KANAŁEM GRAWITACYJNYM

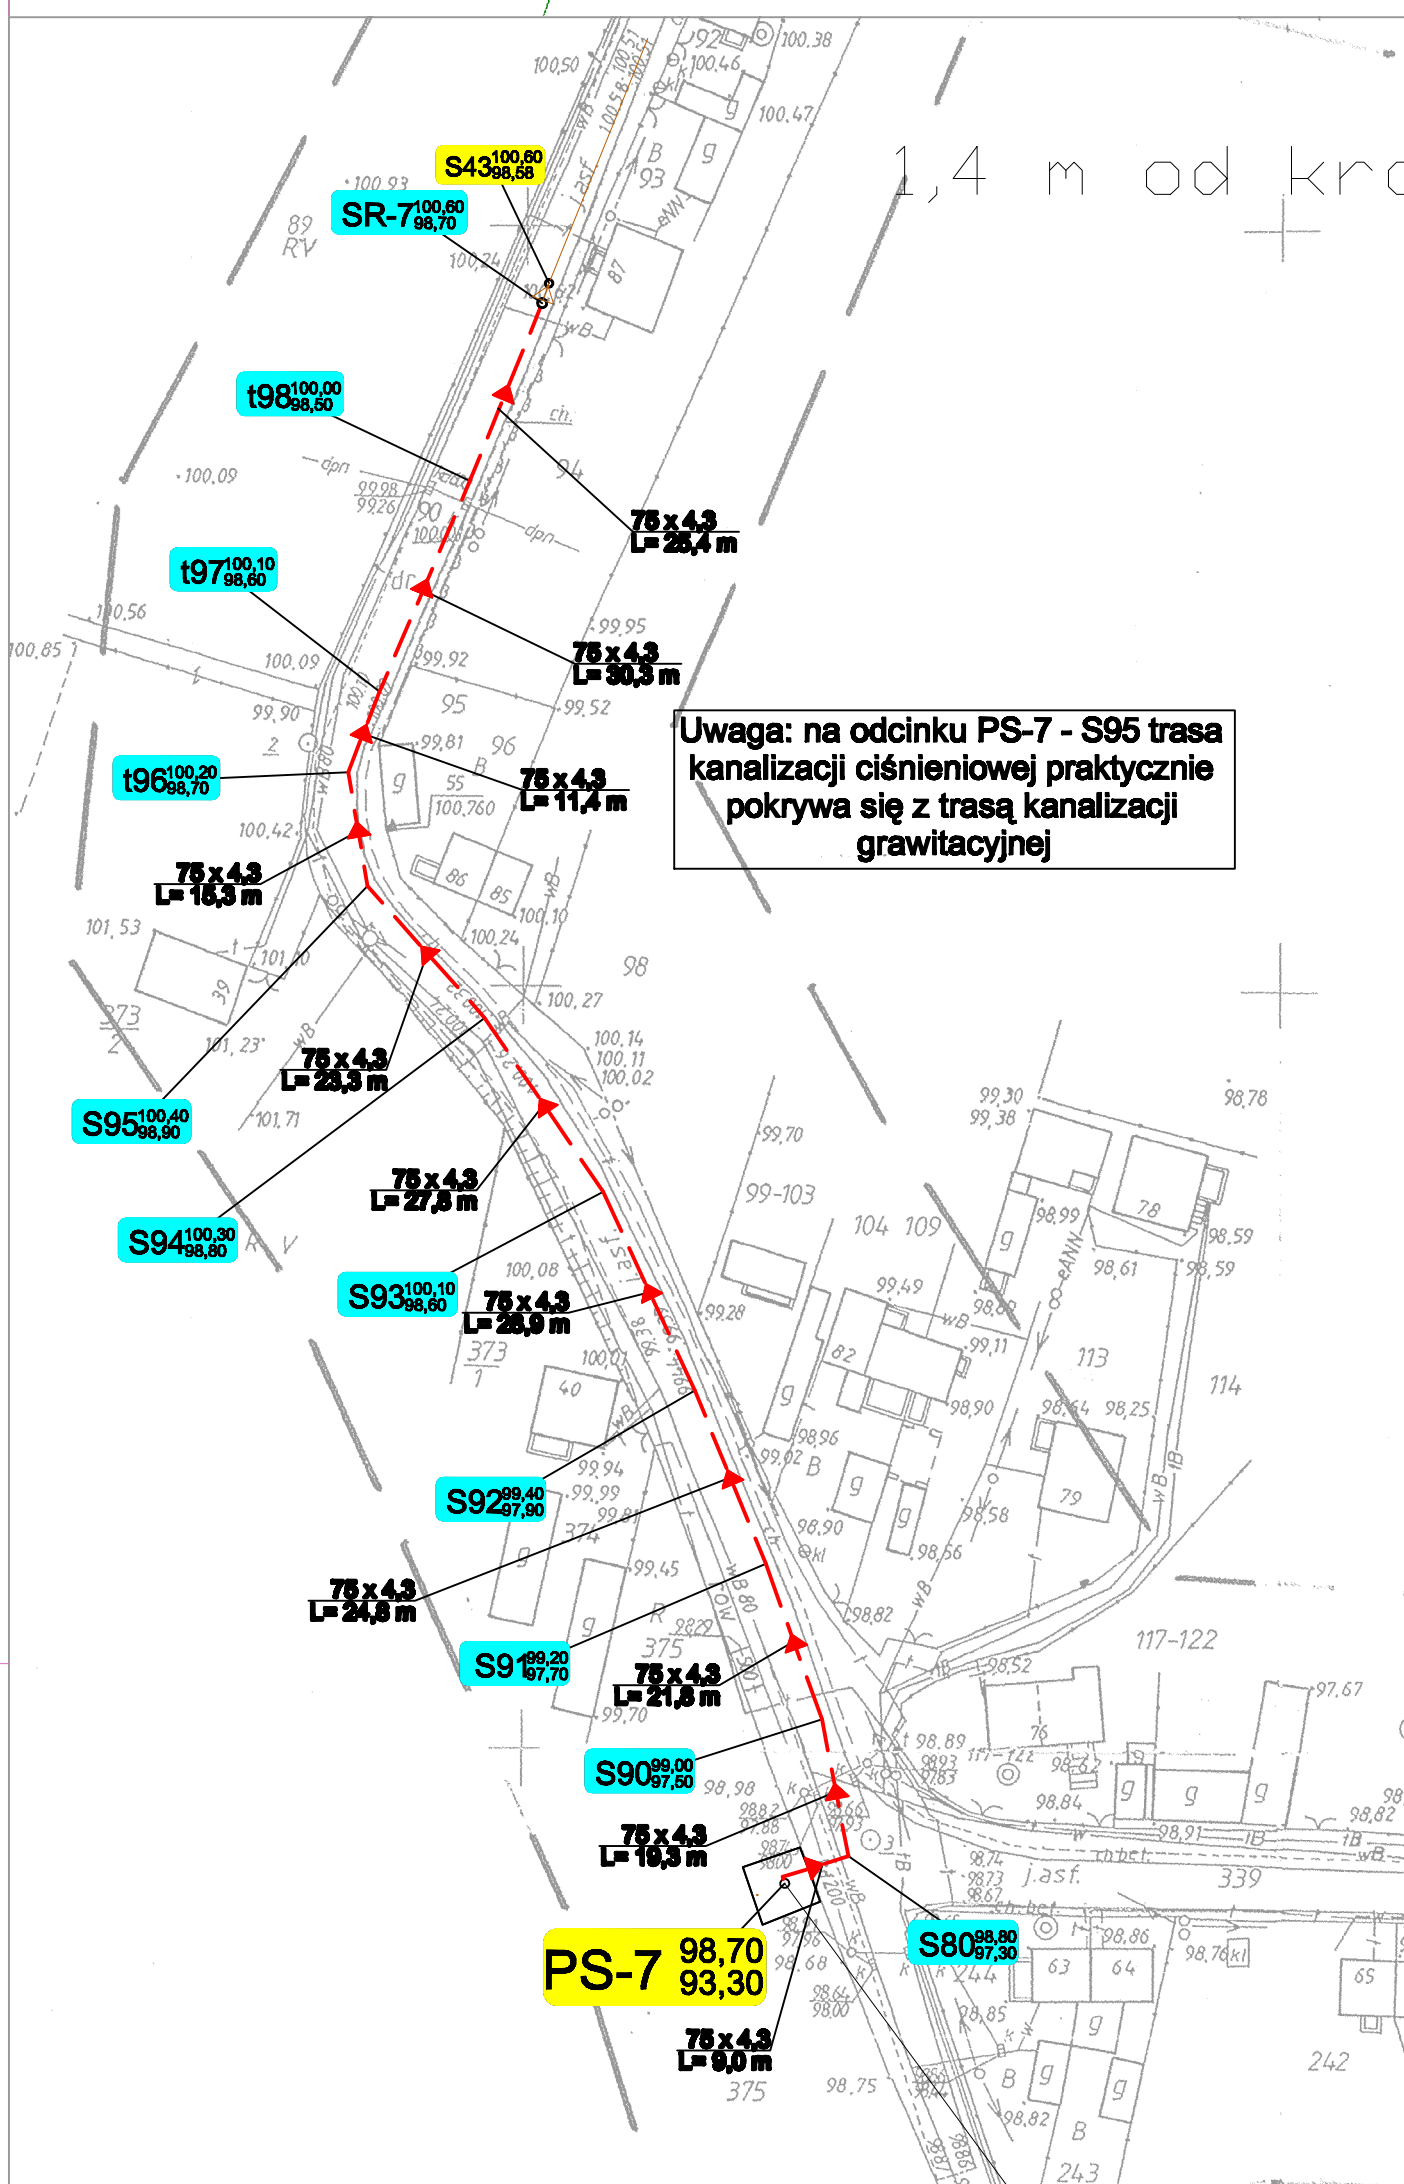


Projekt zagospodarowania terenu pompowni PS-7 wg rys. nr 47

Woj. wielkopolskie
Powiat: nowotomyski
Gmina: Lwówek
Obręb: Pakosław
Działki: wg. zasięgu
Seksja: 422.124.124,
422.124. (171, 172, 173, 174)

KERG 836-38/2006
DZ 4419/2006

Stan w dn. 14 12 2006
Wykonał:

INŻ. KRZYSZTOF GAJ
Geodeta Uprawniony
64-310 Lwówek, ul. Rynek 14
tel.: 71 74 54 14 205
nr zezw.: 110/09 WGP i G

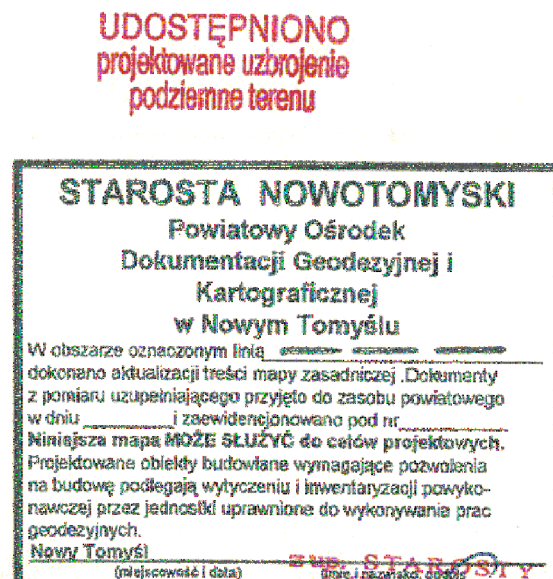

Kanalizacja ściekowa grawitacyjna
Kanalizacja ściekowa tłoczna
Przykanalik (do granicy posesji)

S33123,80 Nr studzienki, rzędne terenu/dna
128123,80 Nr posesji, rzędne terenu/dna
dz. 26123,20 Nr działki, rzędne terenu/dna
110121,40 Nr węża tłoczego, rzędne terenu/osi przewodu

