


**PRZEKRÓJ POPRZECZNY NORMALNY**  
**DR. GM. KOMOROWO – KOMOROWICE ETAP I**  
**/jezdni drogi z mijanką/**  
**skala 1 : 25**

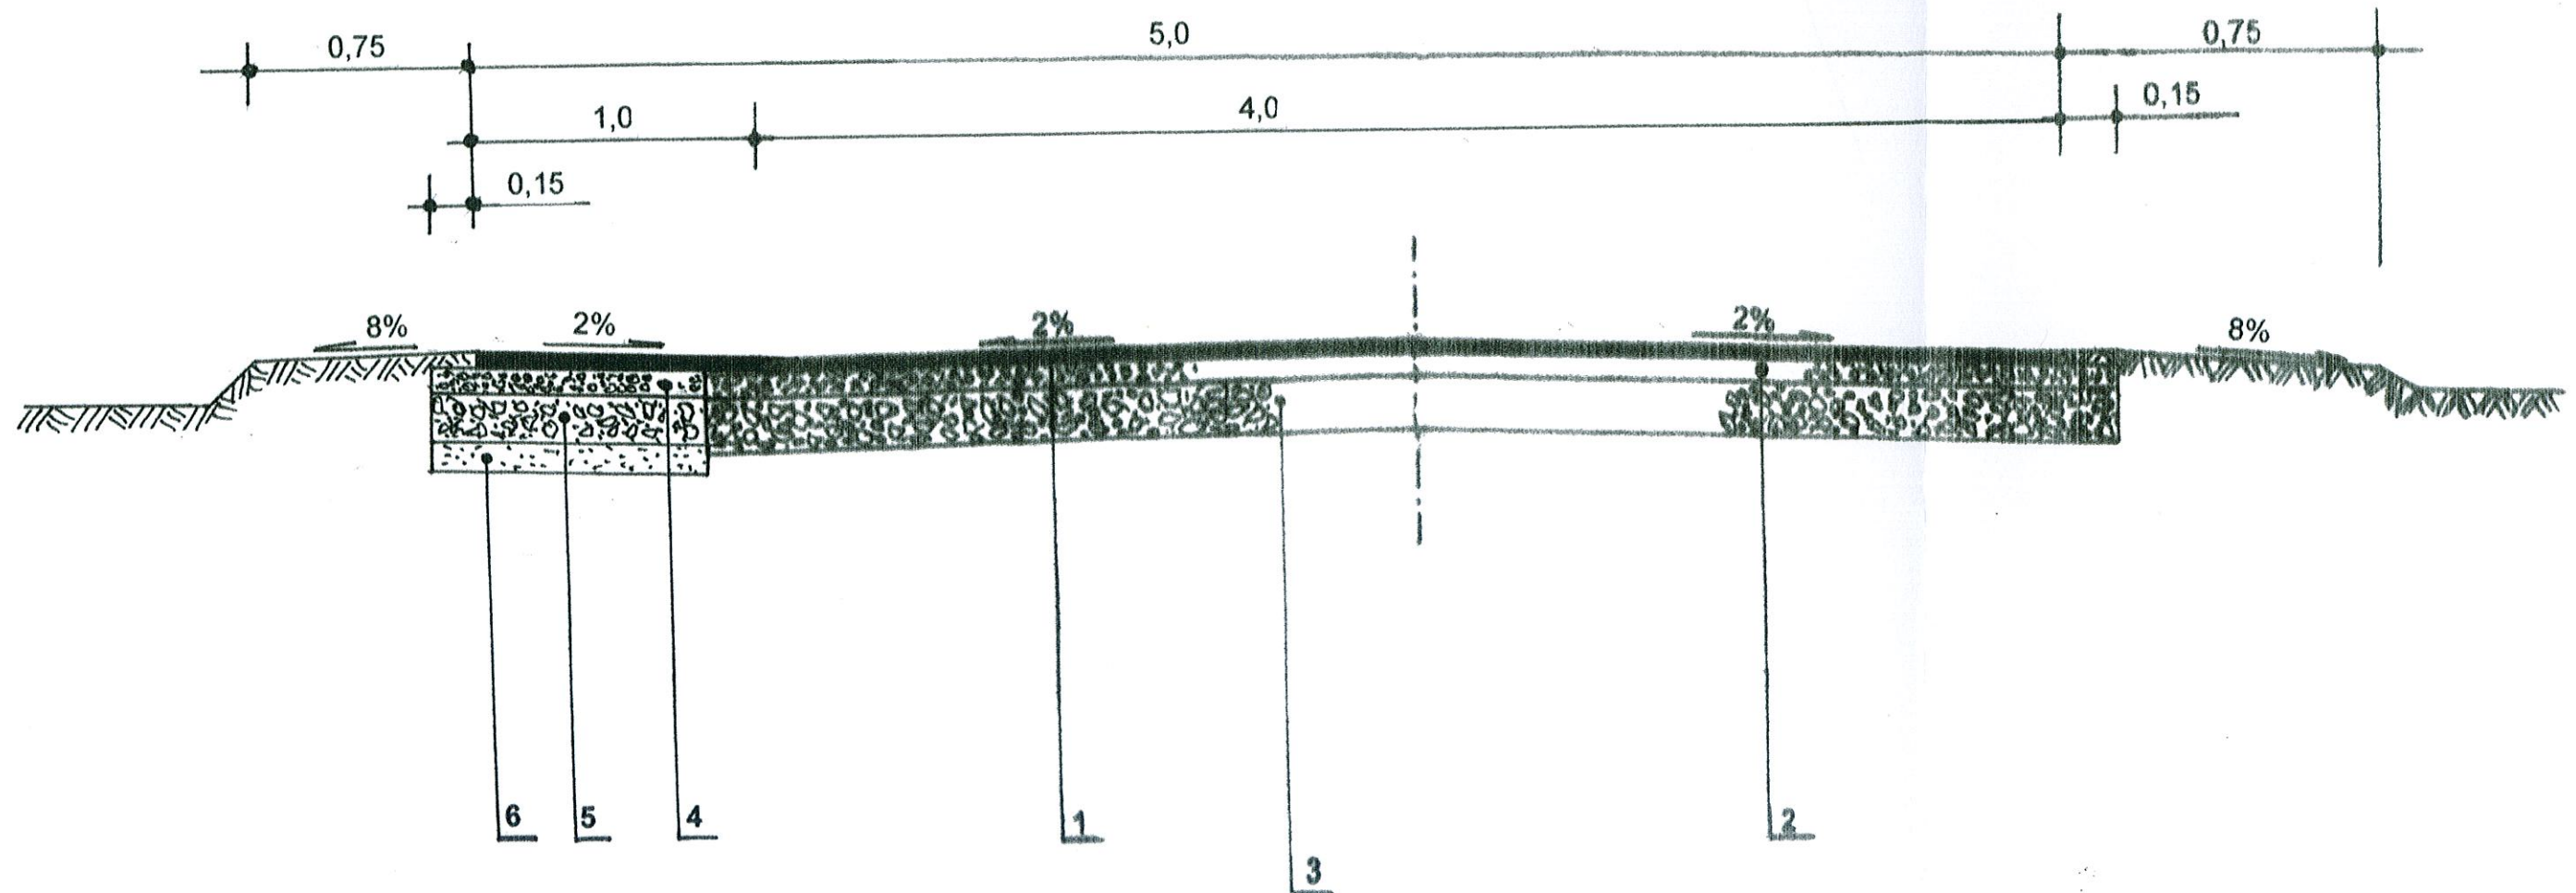

- 1 - warstwa ścieralna z masy betonu asfaltowego BA 0/11 w ilości 100 kg/m<sup>2</sup> /4cm/
- 2 - profilowanie ist.podbudowy tłuczniem kamiennym o frakcji 0/31,5 mm grub.5cm
- 3 - istniejąca podbudowa
- 4 - górna warstwa podbudowy z tłucznia kamiennego o frakcji 0/31,5mm grub.8cm
- 5 - dolna warstwa podbudowy z tłucznia kamiennego o frakcji 0/62mm grub. 20cm
- 6 - warstwa odsączająca z piasku grub.10cm

ZENON DZIECIOL  
*[Signature]*  
 Termini - drogowy  
 upr. wyk. i spec. nr 307179/Pwr