


# PRZEKRÓJ POPRZECZNY NORMALNY

## DR.GMINNA KONIN - ZAMORZE

skala 1 : 25

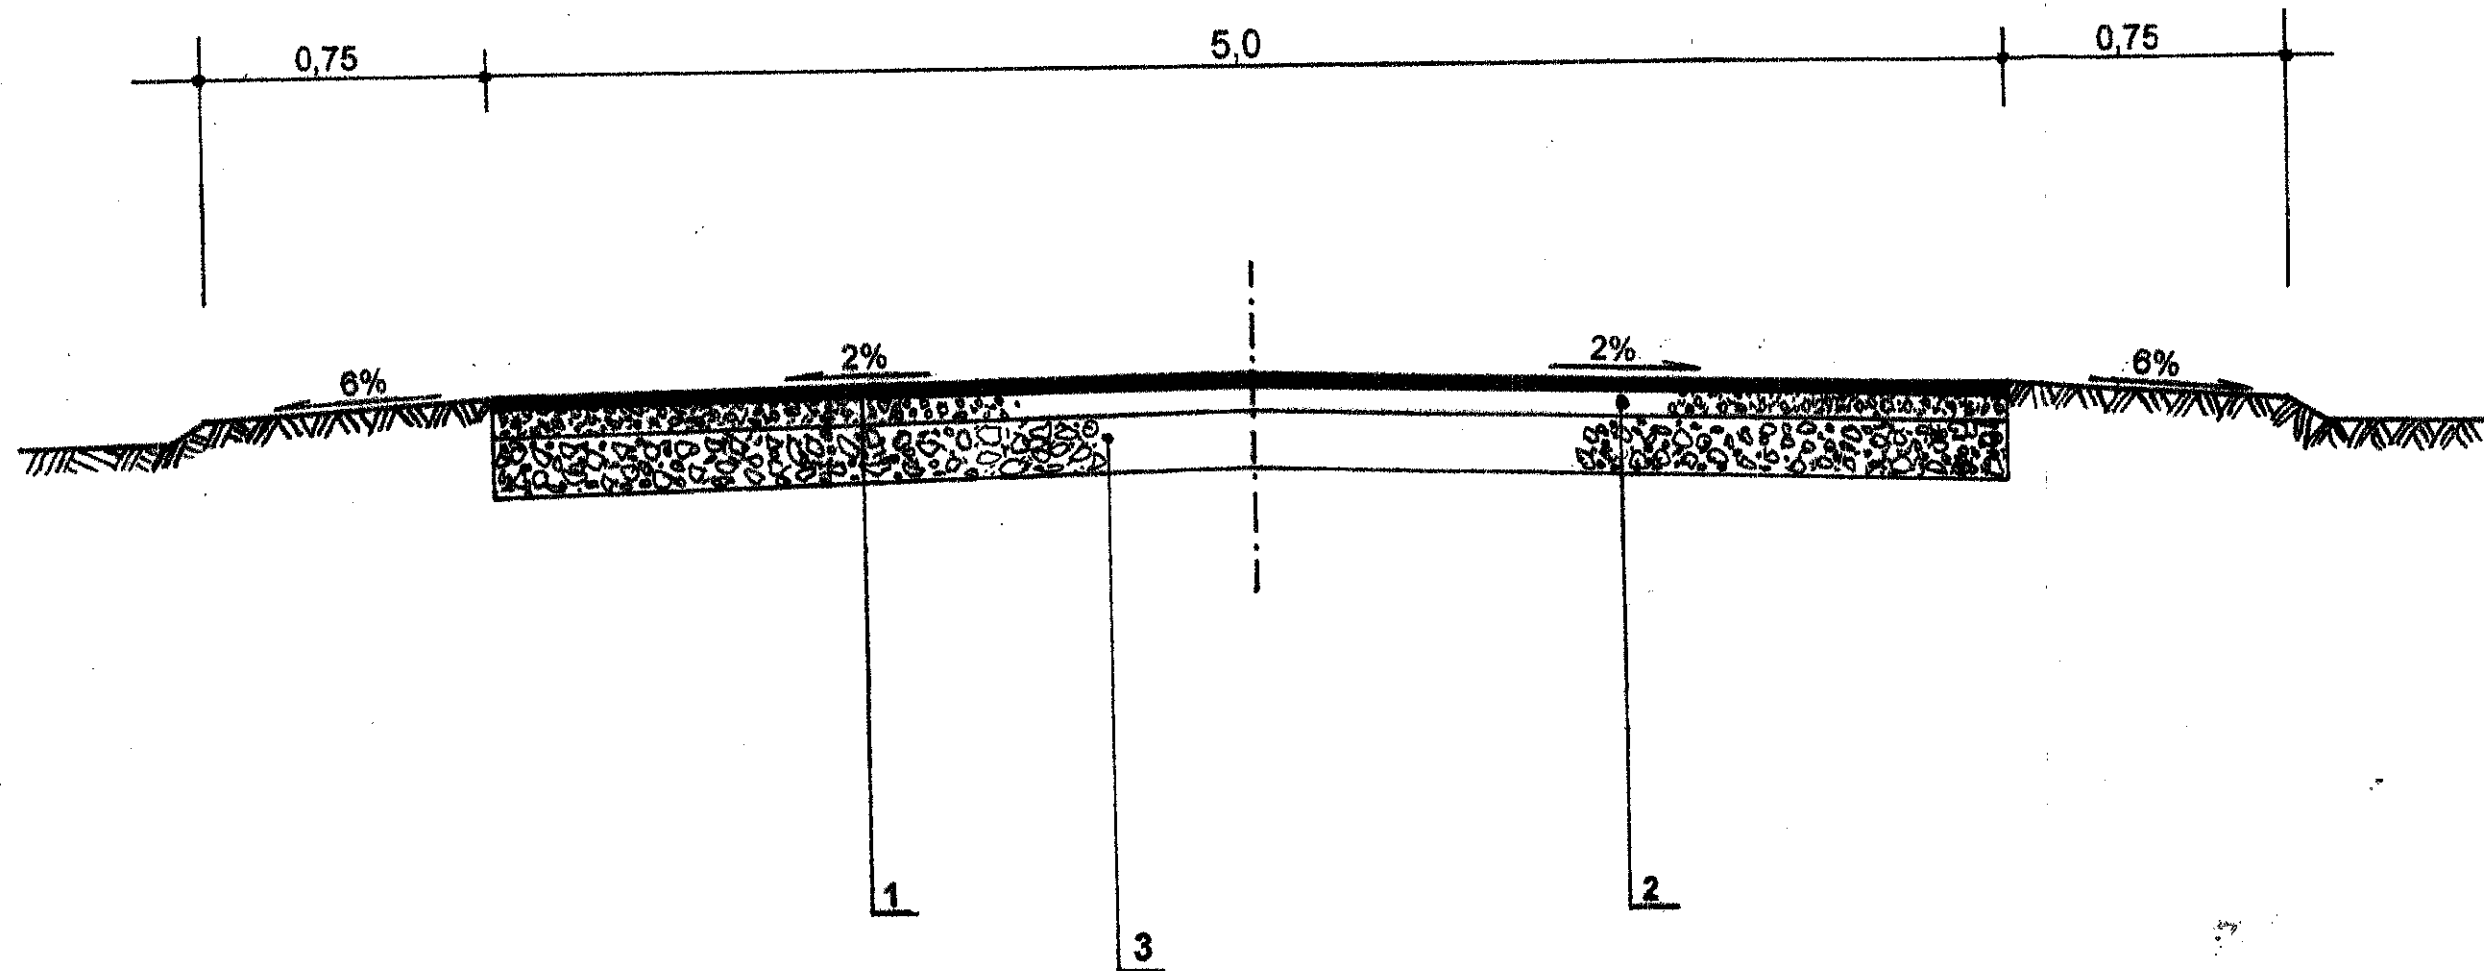

- 1 - warstwa ścieralna z masy betonu asfaltowego BA 0/11 w ilości 100kg/m<sup>2</sup> /4cm/.
- 2 - profilowanie ist.podbudowy tłucznem kamiennym o frakcji 0/31,5 mm grub.5cm
- 3 - istniejąca podbudowa

ZENON DZIEDZIOL  
Technik drogowy  
upr. wyk. i proj. nr 307779/Pw