


Kopia mapy zasadniczej

Skala 1:1000

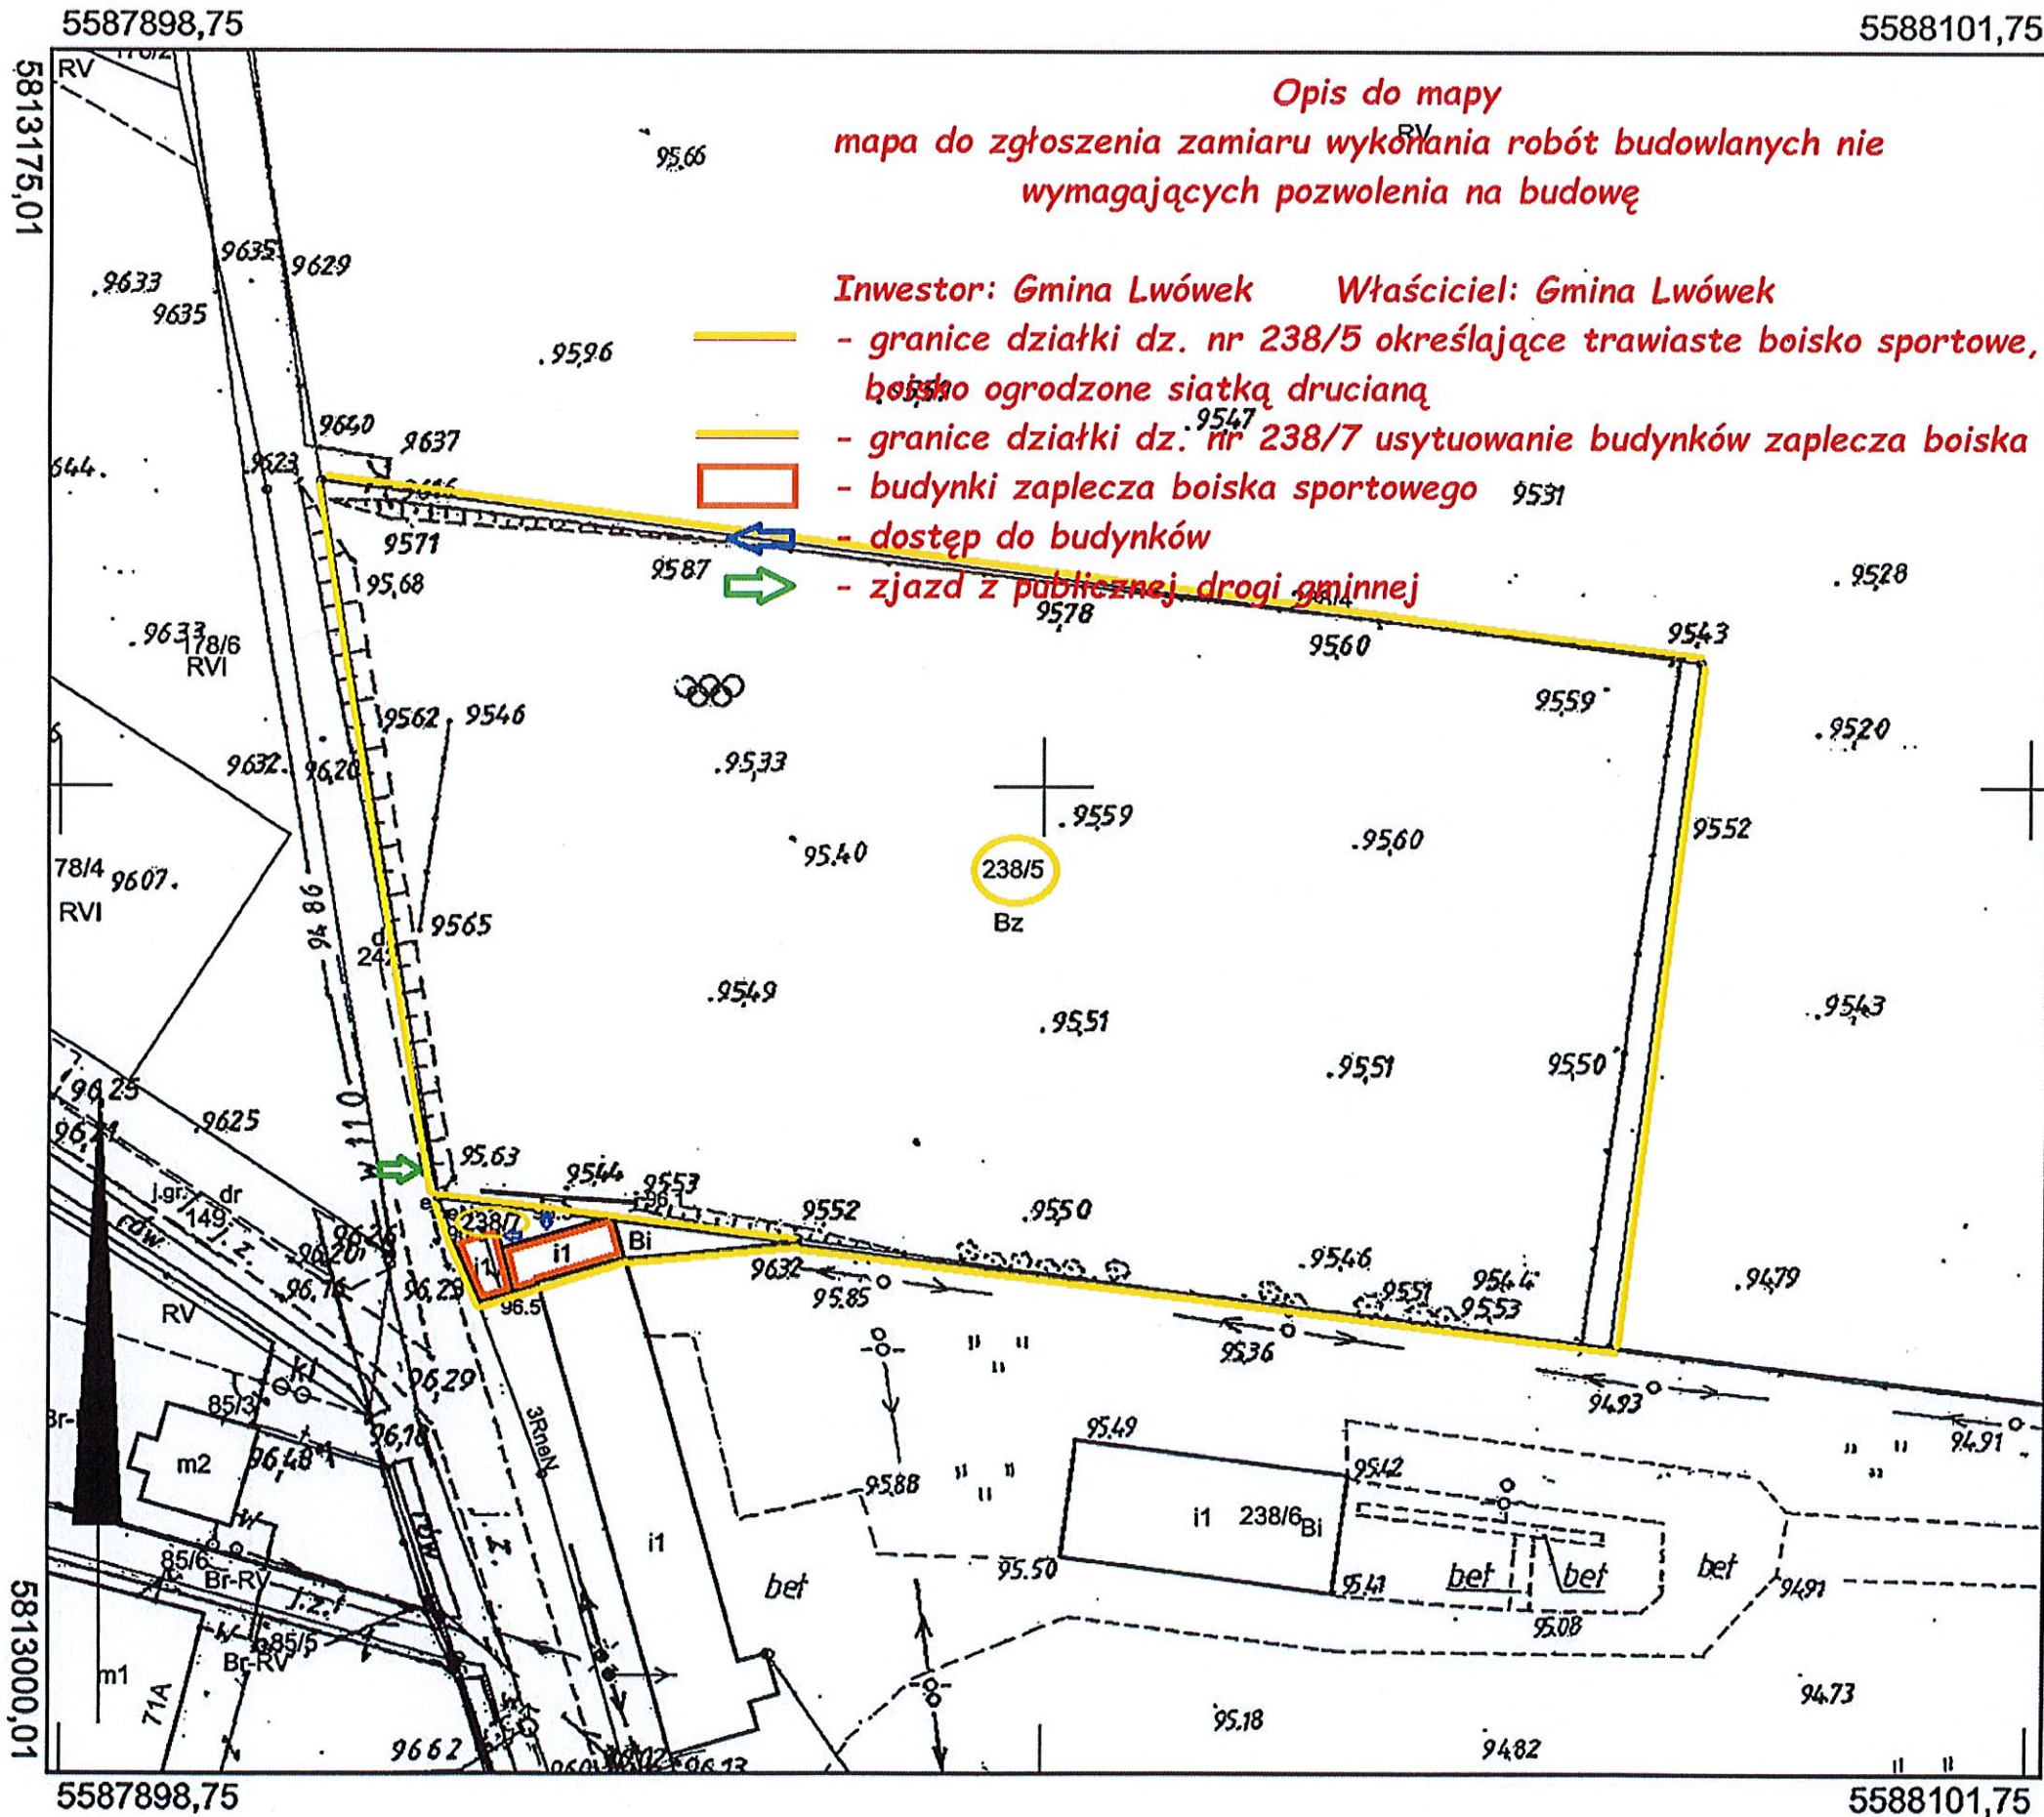

Opis do mapy
mapa do zgłoszenia zamiaru wykonania robót budowlanych nie wymagających pozwolenia na budowę

Investor: Gmina Lwówek Właściciel: Gmina Lwówek

-  - granice działki dz. nr 238/5 określające trawiaste boisko sportowe, boisko ogrodzone siatką drucianą
-  - granice działki dz. nr 238/7 usytuowanie budynków zaplecza boiska
-  - budynki zaplecza boiska sportowego
-  - dostęp do budynków
-  - zjazd z publicznej drogi gminnej

Województwo: wielkopolskie
Powiat: nowotomyski
Jednostka ewidencyjna: Gmina Lwówek
Obręb ewidencyjny: BRODY
Arkusze: 1
Numer sekcji: 5.178.31.10.4.4
Działka: 238/7, 238/5
Wykonał: Małgorzata Nowaczyk

Poświadczam zgodność niniejszej kopii z treścią materiału państwowego zasobu geodezyjnego i kartograficznego

STAROSTA NOWOTOMYSKI

Mapa zasadnicza

(Nazwa materiału zasobu)

GK.6642.1.130.2020

(Identyfikator ewidencyjny materiału zasobu)

23-01-2020

(Data wykonania kopii)

Z up. STAROSTY
inż. Małgorzata Nowaczyk

starszy geodeta
w Powiatowym Ośrodku Dokumentacji
Geodezyjnej i Kartograficznej

(Imię, nazwisko i podpis osoby reprezentującej organ)