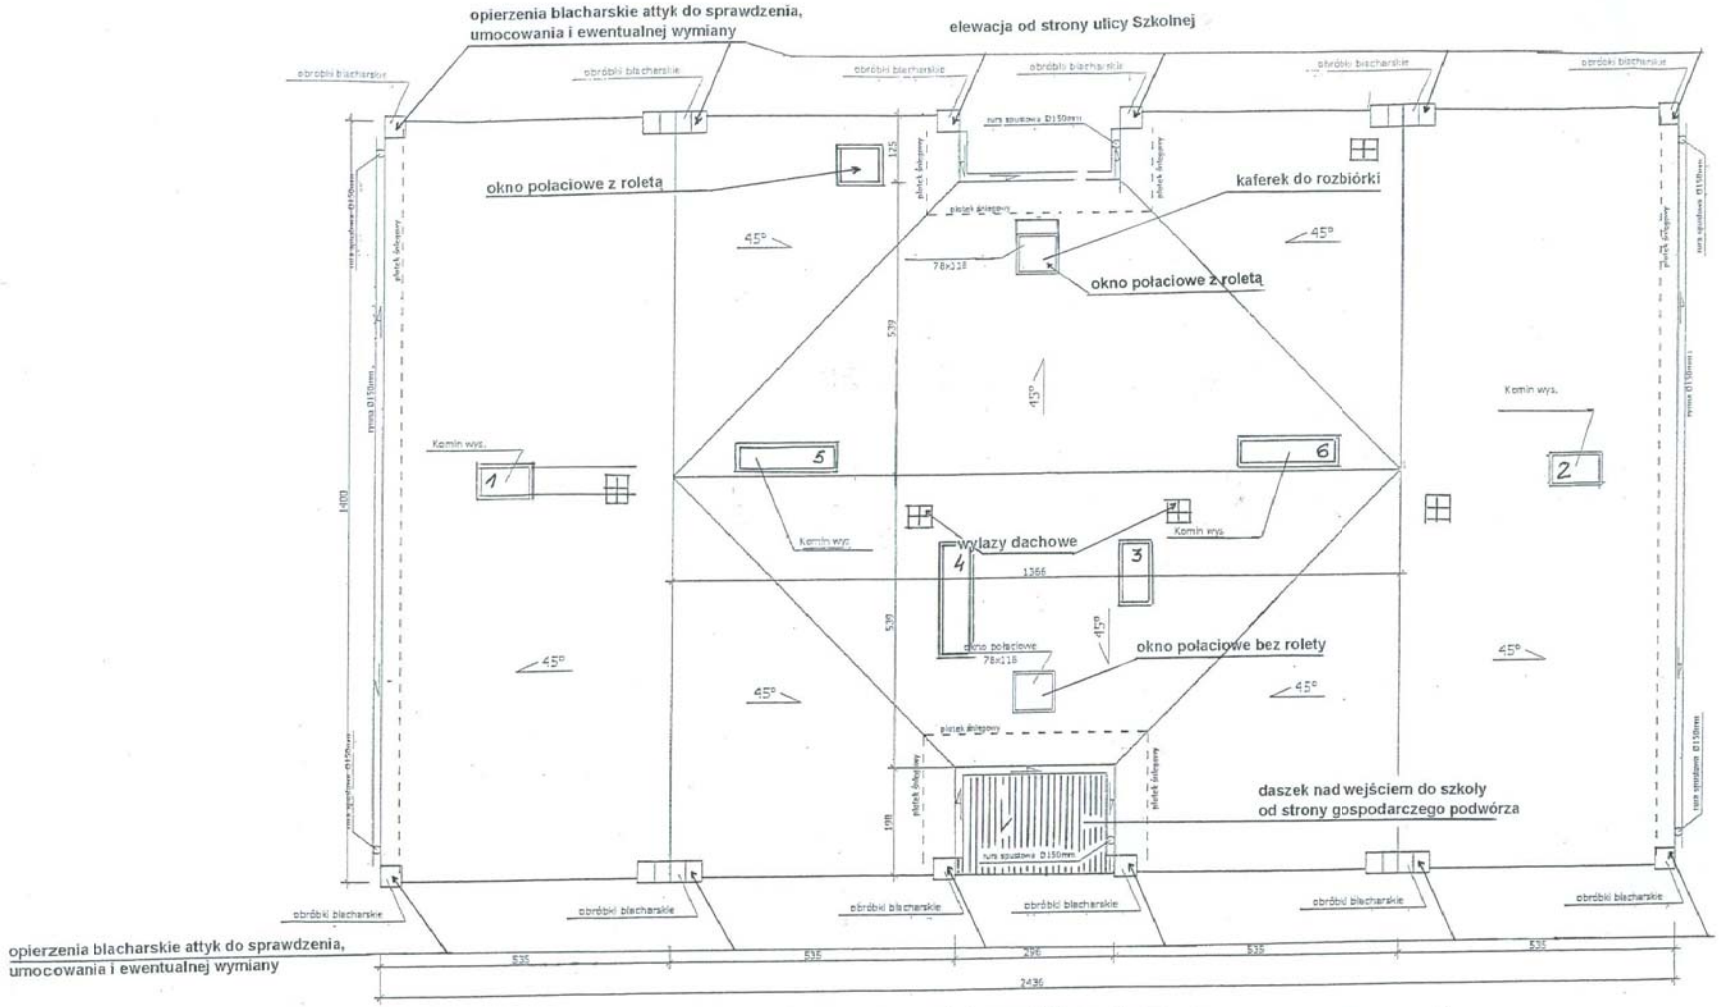

nr 1 - komin w ramie stalowej z odciągami
– do rozbiórki 0,65x0,39x3,30m

nr 1 – komin
– do przemurowania 0,80x0,52x1,05m
nr 2 – komin
– do przemurowania 0,80x0,52x1,05m
nr 3 – komin
– do przemurowania 0,80x0,52x0,98m
nr 4 – komin
– do przemurowania 1,82x0,80x1,80m
nr 5 – komin
– do przemurowania 2,21x0,52x1,58m
nr 6 – komin
– do przemurowania 1,95x0,52x1,35m

Uwaga:
Wymiary sprawdzić na budowie.

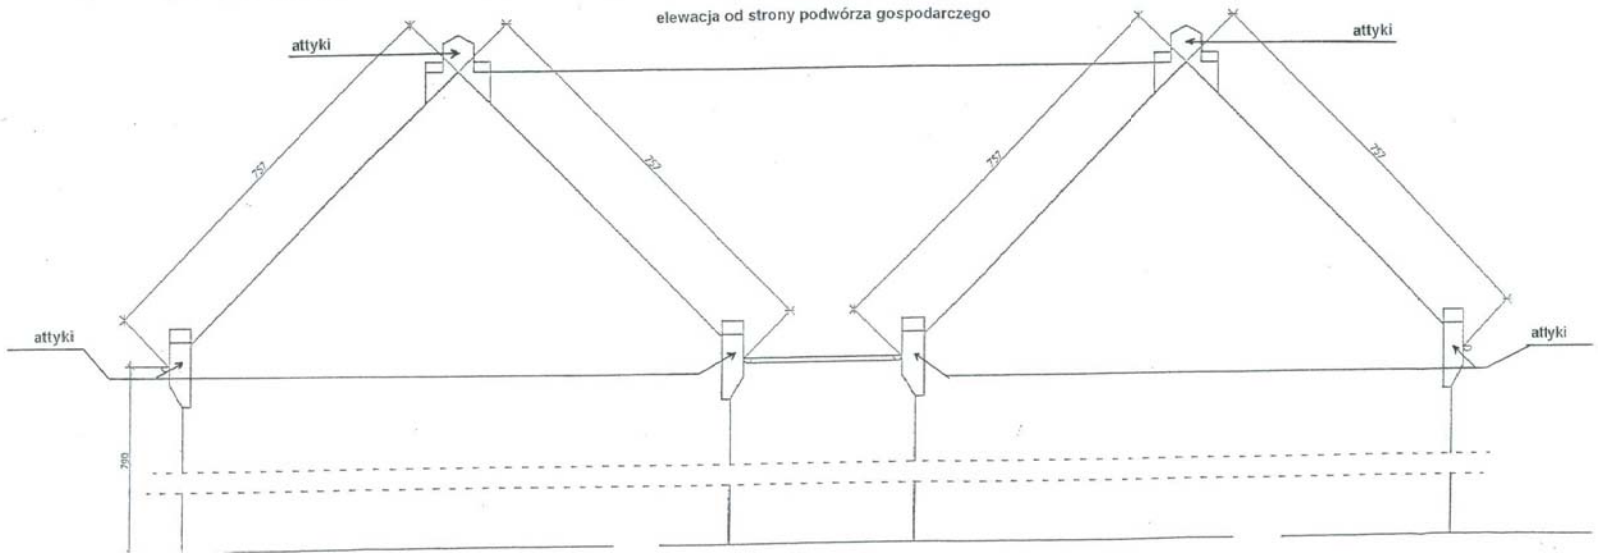

Przedmiot opracowania	Modernizacja dachu budynku Szkoły w Lwówku		
Lokalizacja	64-310 Lwówek		
Inwestor			
Treść rysunku	Rzut dachu - stan projektowany	Nr rys.	1
Branża	ARCHITEKTURA I KONSTRUKCJA	Podpis	Skala 1:100
Opracował/ Projektant:	tech. bud. Czesław Maciejewski upr. nr 482 / 88 / PW		
Asystent projektanta	mgr inż. Łukasz Giżyński		Data 01.2010