Uwagi:

Kotwy wraz z zbrojeniem kotwić w stopach fundamentowych pod słupy konstrukcyjne.

Głębokość posadowienia stóp fundamentowych pod słupy 1,5 m poniżej poziomu terenu.

Głębokość posadowienia płyty pod konstrukcję schodów 0,2 m poniżej poziomu terenu.

Przekrój przez kotwę stalową

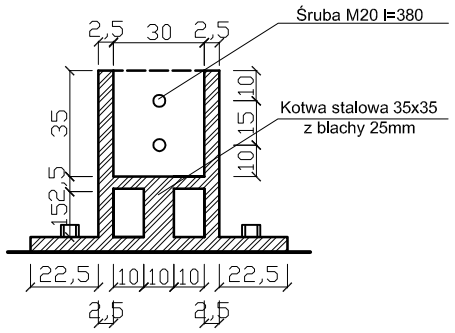

Widok boczny kotwy stalowej

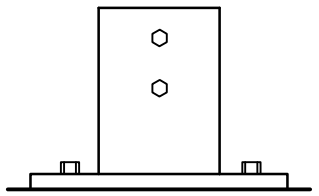

Wymiarowanie kotwy stalowej kwadratowej

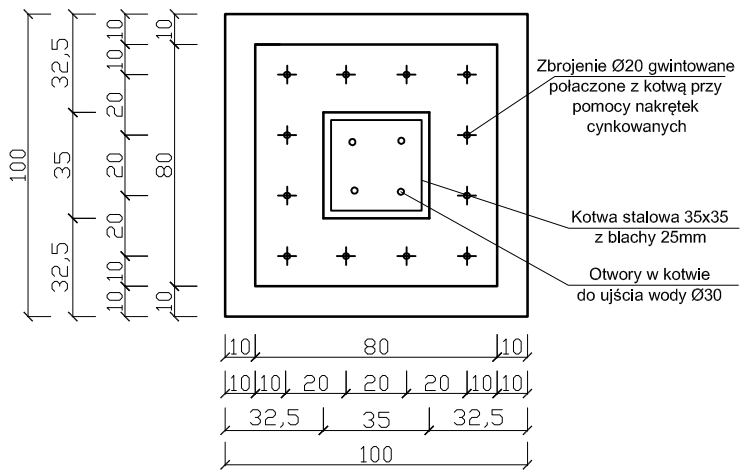

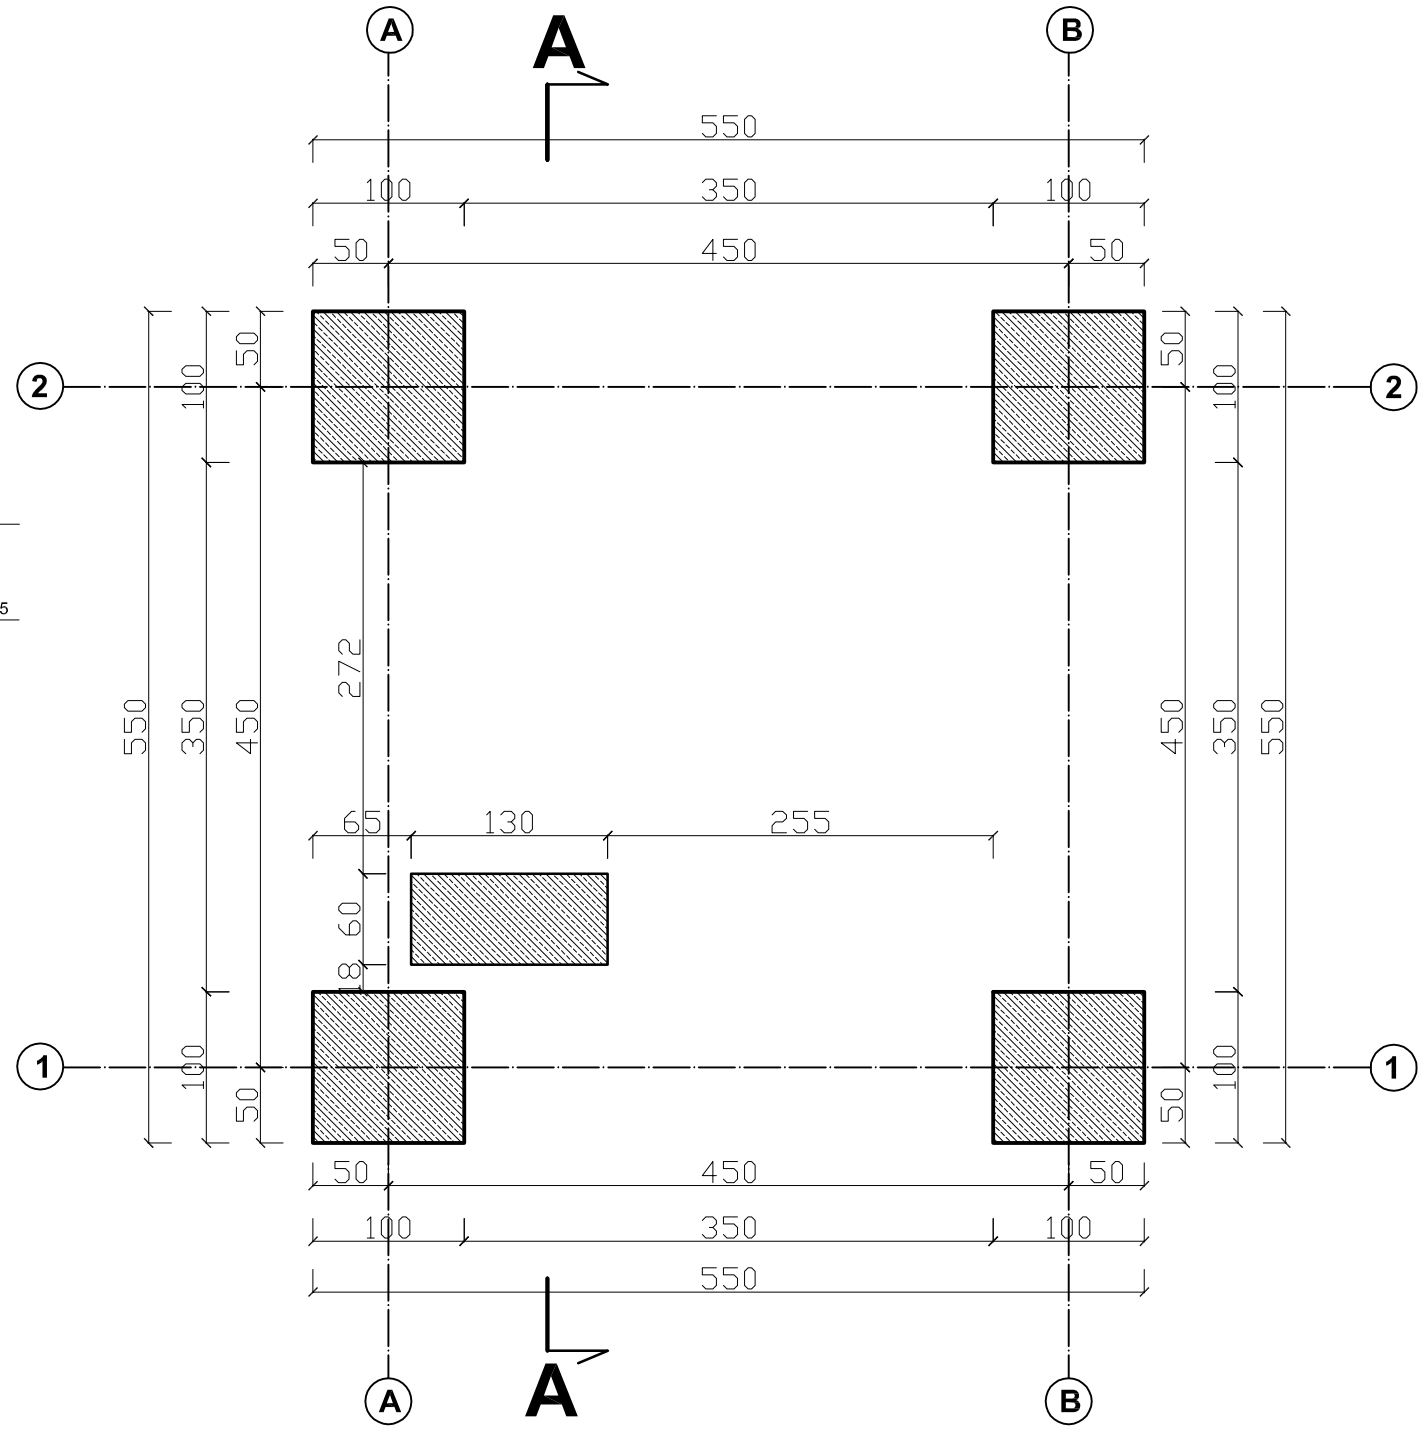

Beton kl B-20 MPa
Stal zbroj. A-0 (St0S)

USŁUGI OGÓLNOBUDOWLANE Daniela Maciejewska ul. M. Curie – Skłodowskiej 8, 64-300 Nowy Tomyśl e-mail: czeslawm99@wp.pl tel. (0-61) 44-43-437, kom. 0-607-58-36-97				
INWESTOR:	Gmina Lwówek			Nr rysunku K1
OBIEKT:	Zgierzynka, 64-310 Lwówek. dz. ewid. 402			
AUTOR PROJEKTU:	tech. bud. Czesław Maciejewski upr. nr. 402/86/PW		Faza: Projekt budowlany	Skala: 1:50
ASYSTENT:	inż. arch. Bartosz Fizyczak		Branża: Architektura	Data: 03.2013 r.
TREŚĆ: PROJEKT BUDOWY DREWNIANEJ WIEŻY WIDOKOWEJ ORAZ WIATY REKREACYJNEJ *RZUT FUNDAMENTÓW WIEŻY WIDOKOWEJ*				