


Temat: Przebudowa - utwardzenie nawierzchni
odc.drogi gminnej w m.Zgierzynka
/dz.nr.ewid.59/.

Rysunek: **Plan orientacyjny.**

Stanowisko:	Nazwisko i imię	Nr upraw.	Podpis
Projektant:	Zenon Dzieciół	307/79/Pw	
Skala:	Branża: Drogowa	III 2015	Rys. nr

LWÓWE

Plan G

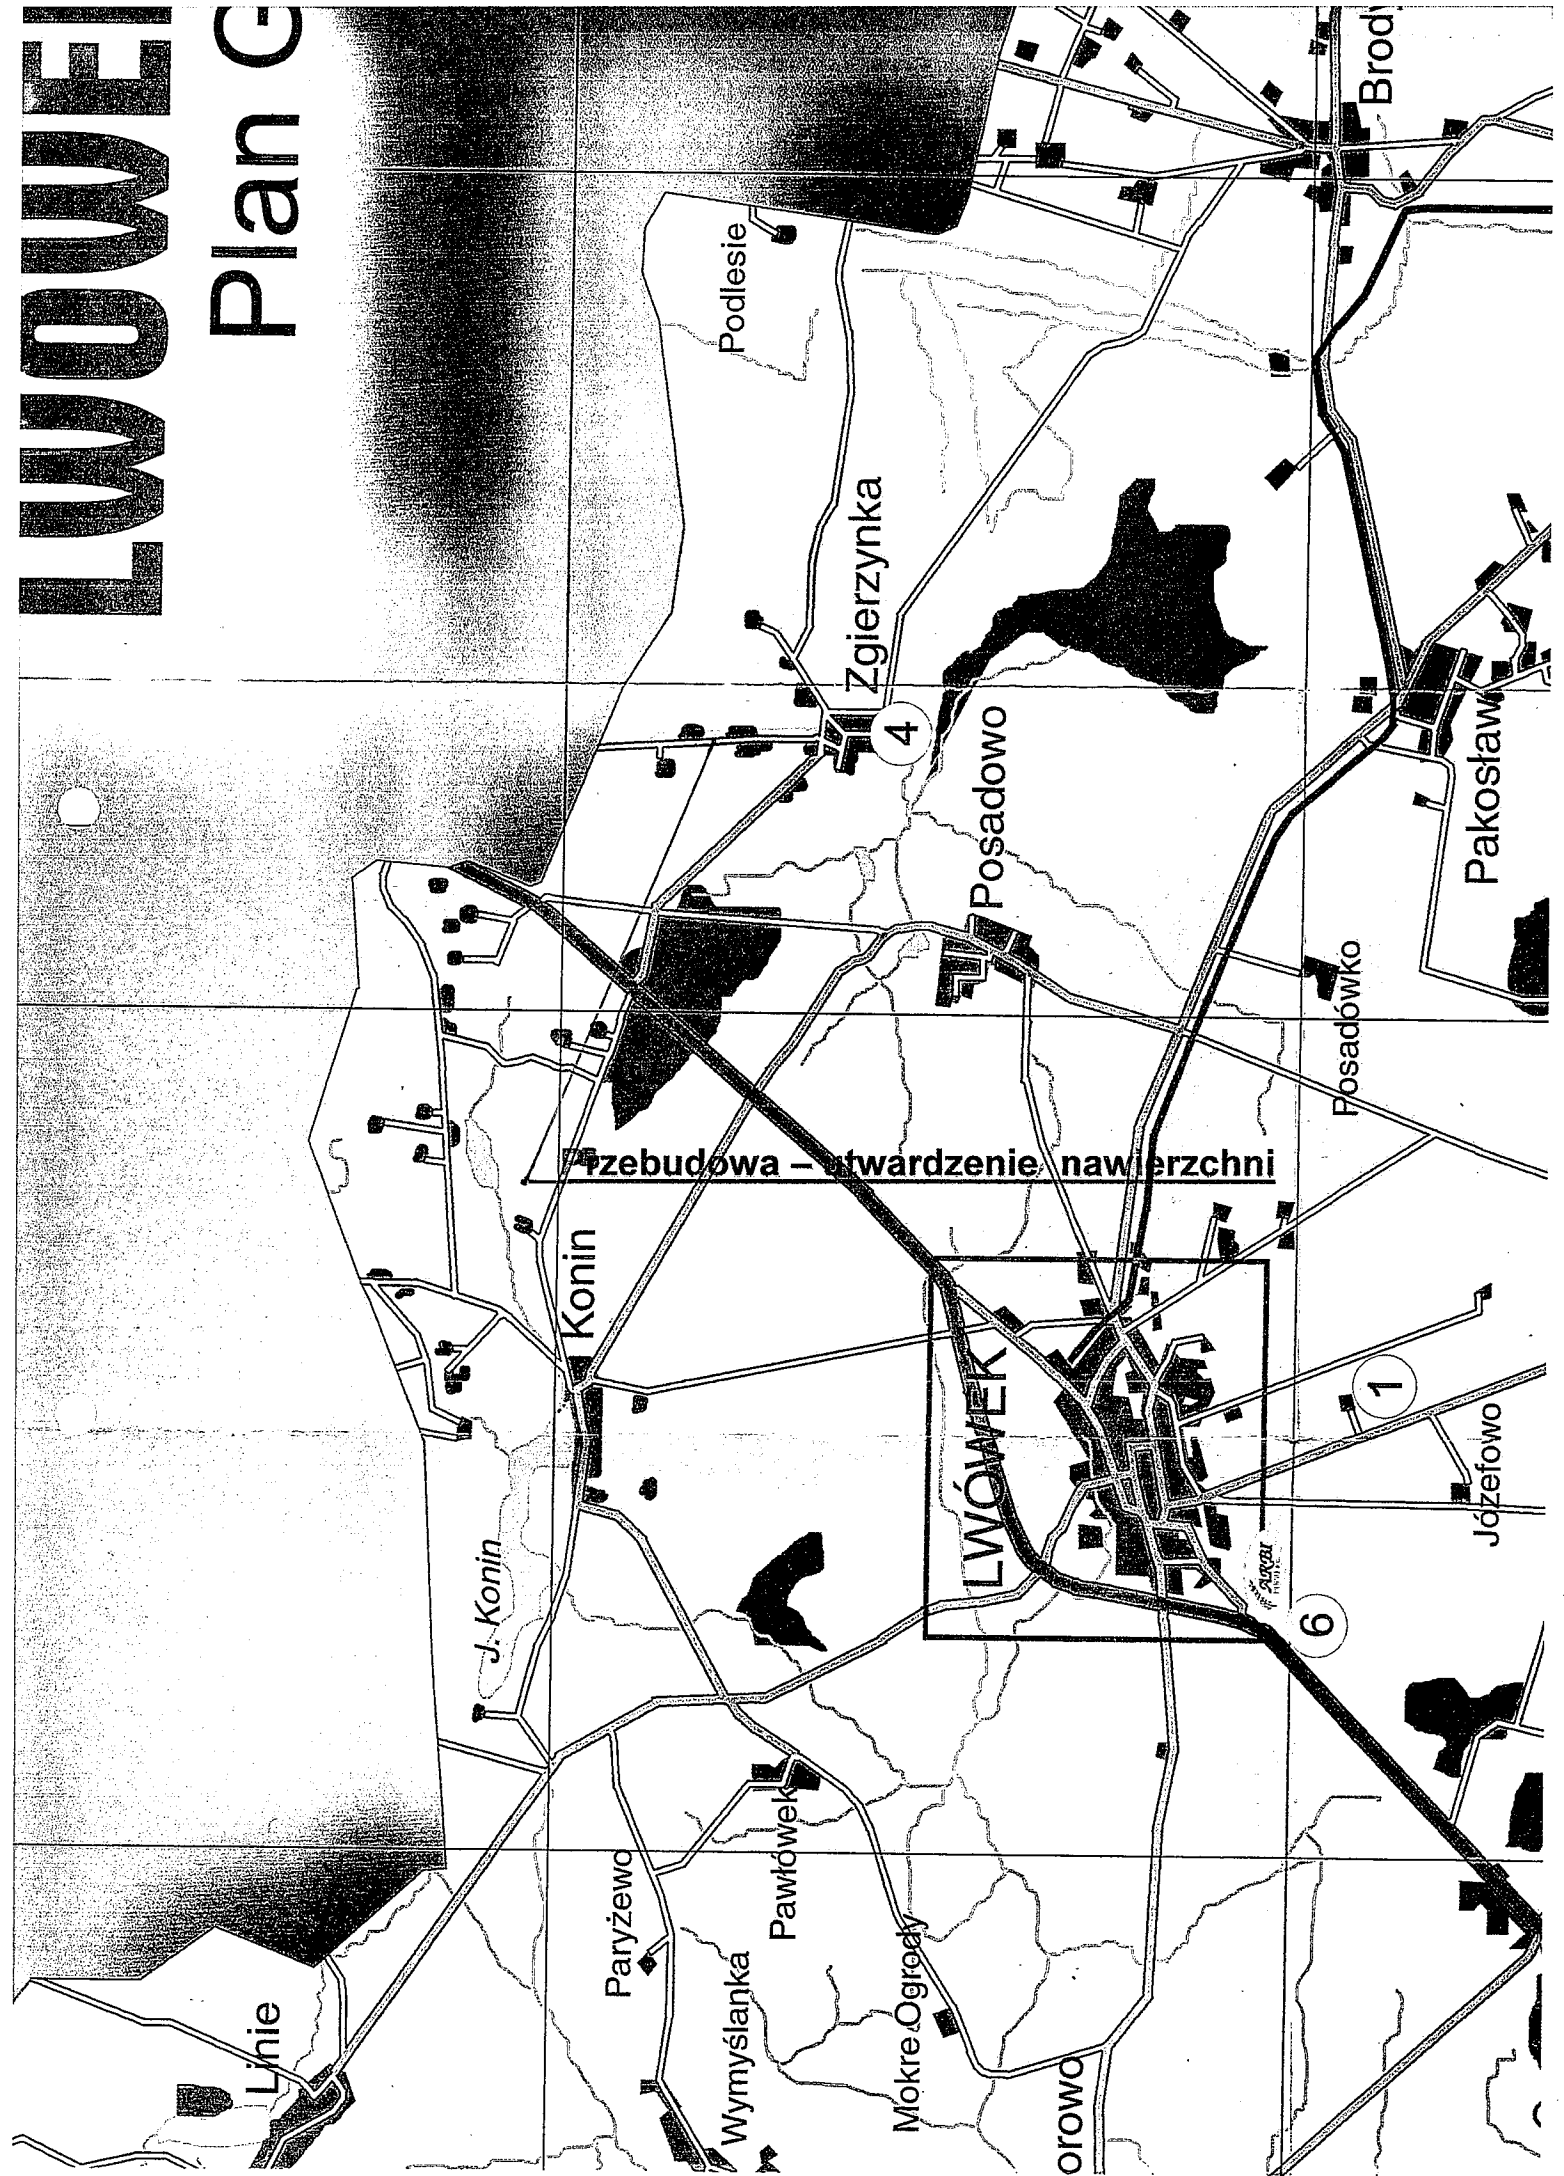

Temat: Przebudowa - utwardzenie nawierzchni
odc.drogi gminnej w m.Zgierzynka
/dz.nr.ewid.59/.


Rysunek: **Szkic sytuacyjny.**

Stanowisko:	Nazwisko i imię	Nr upraw.	Podpis
Projektant:	Zenon Dziecioł	307/79/Pw	
Skala: 1 : 1000	Branża: Drogowa	III 2015	Rys. nr

Temat: Przebudowa - utwardzenie nawierzchni odc.drogi gminnej w m.Zgierzynka <i>/dz.nr.ewid.59/.</i>			
Rysunek: Przekroje poprzeczne normalne.			
Stanowisko:	Nazwisko i imię	Nr upraw.	Podpis
Projektant:	Zenon Dzieciół	307/79/Pw	
Skala: 1 : 25	Branża: Drogowa	III 2015	Rys. nr

PRZEKRÓJ POPRZECZNY NORMALNY DR. GMINNA W M. ZGIERZYŃKA

Skala 1 : 25

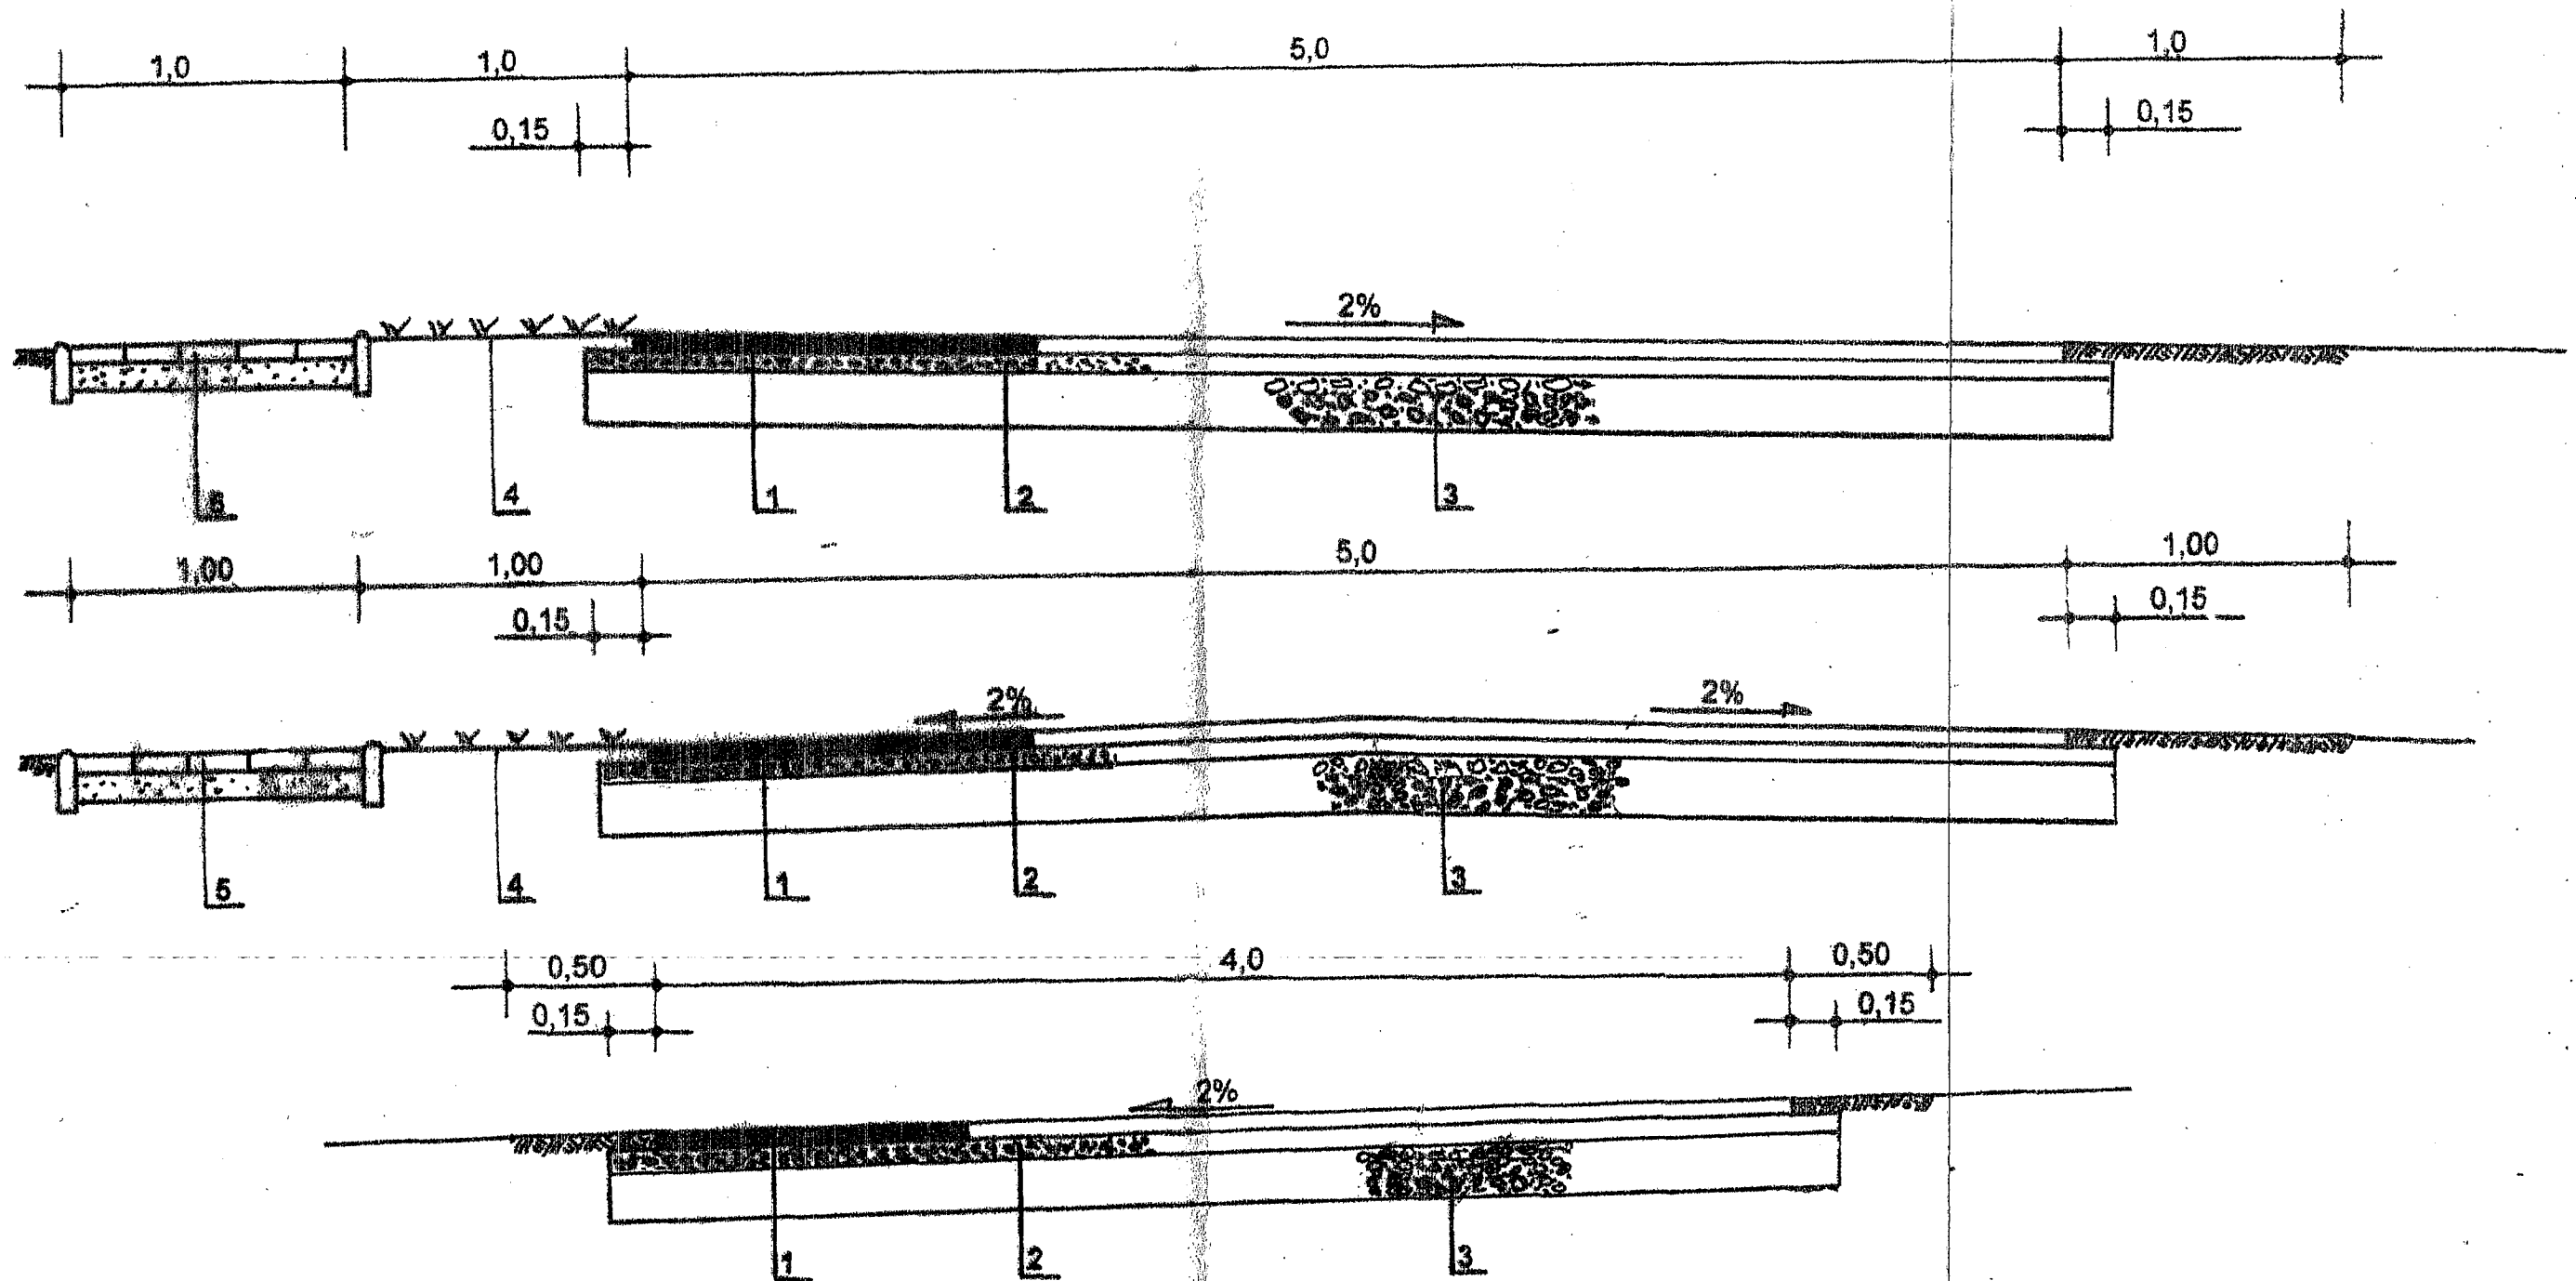

- | | |
|---|---|
| 1 - warstwa ścieralna z masy betonu asfaltowego BA 0/12,8 w ilości 125kg/m ² | 4 - istniejąca zielen |
| 2 - warstwa profilowa z tłucznia kamiennego GRH o frakcji 0/3/1,5 mm grub.5 cm | 5 - istniejący chodnik z kostki betonowej |
| 3 - istniejąca podbudowa z destruktu bitumicznego | |

SZCZEGÓŁ „A”

