


PRZEKRÓJ POPRZECZNY NORMALNY
DR.GM. ZĘBOWO - LINIE
skala 1 : 20

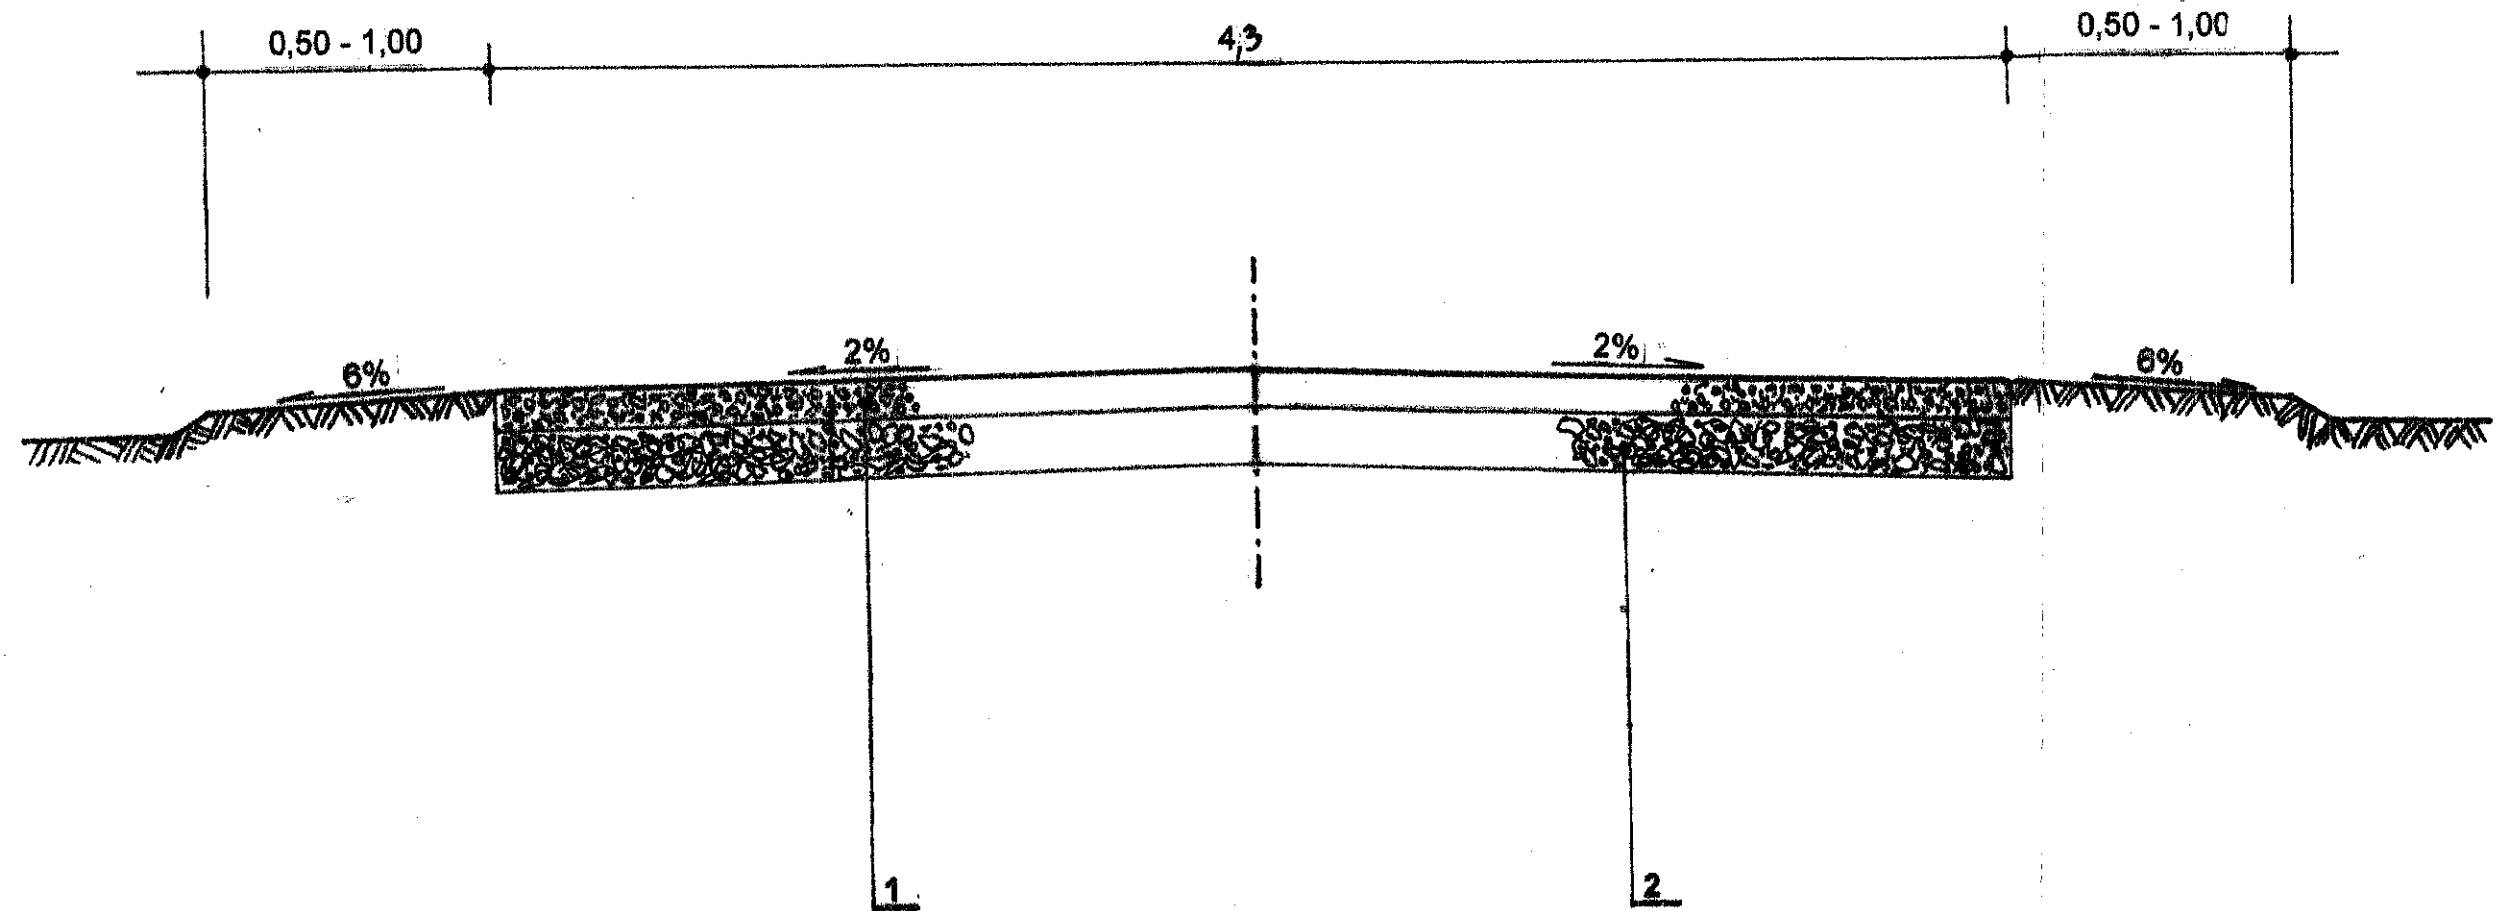

- 1 – górna warstwa podbudowy - utwardzenia z destruktu bitumicznego grub. 10 cm
2 – dolna warstwa podbudowa - utwardzenia z gruzobetonu o frakcji 0/62mm
grub. 20 cm

ZENON-DZIECIOL
Technik drogowy
upr. wyk. i proj. nr 307773/Pw