

**UCHWAŁA NR XLIV/278/2018
RADY MIEJSKIEJ LWÓWEK**

z dnia 26 kwietnia 2018 r.

w sprawie: przystąpienia do sporządzenia miejscowego planu zagospodarowania przestrzennego dla dz. nr ewid. 346/2 obręb Józefowo i dz. nr ewid. 932 obręb Lwówek, gm. Lwówek.

Na podstawie art. 18 ust. 2 pkt 5 ustawy z dnia 8 marca 1990 r. o samorządzie gminnym (tekst jednolity Dz. U. z 2017, poz. 1875 ze zm.) oraz art. 14 ust. 1 i ust. 2 ustawy z dnia 27 marca 2003 r. o planowaniu i zagospodarowaniu przestrzennym (tekst jednolity Dz. U. z 2017 r. poz. 1073 ze zm.), Rada Miejska w Lwówku uchwala, co następuje:

§ 1. Przystępuję się do sporządzenia miejscowego planu zagospodarowania przestrzennego dla dz. nr ewid. 346/2 obręb Józefowo i dz. nr ewid. 932 obręb Lwówek, gm. Lwówek.

§ 2. 1. Granice obszarów objętych projektem planu, przedstawione zostały na mapach ewidencyjnych w skali 1 : 2 000, stanowiących załącznik nr 1 i 2 do uchwały.

2. Przedmiotem opracowania planu, o którym mowa w § 1, jest ustalenie przeznaczenia terenów zabudowy mieszkaniowej jednorodzinnej wolnostojącej oraz bliźniaczej.

§ 3. Wykonanie uchwały powierza się Burmistrzowi Miasta i Gminy Lwówek.


§ 4. Uchwała wchodzi w życie z dniem podjęcia.

Przewodniczący Rady
Miejskiej w Lwówku

Piotr Przewoźny

przyłączono do
m. Lwówek

Załącznik nr 1
do Uchwały nr XLIV / 278 / 2018
Rady Miejskiej w Lwówku
z dnia 26 kwietnia 2018 r.

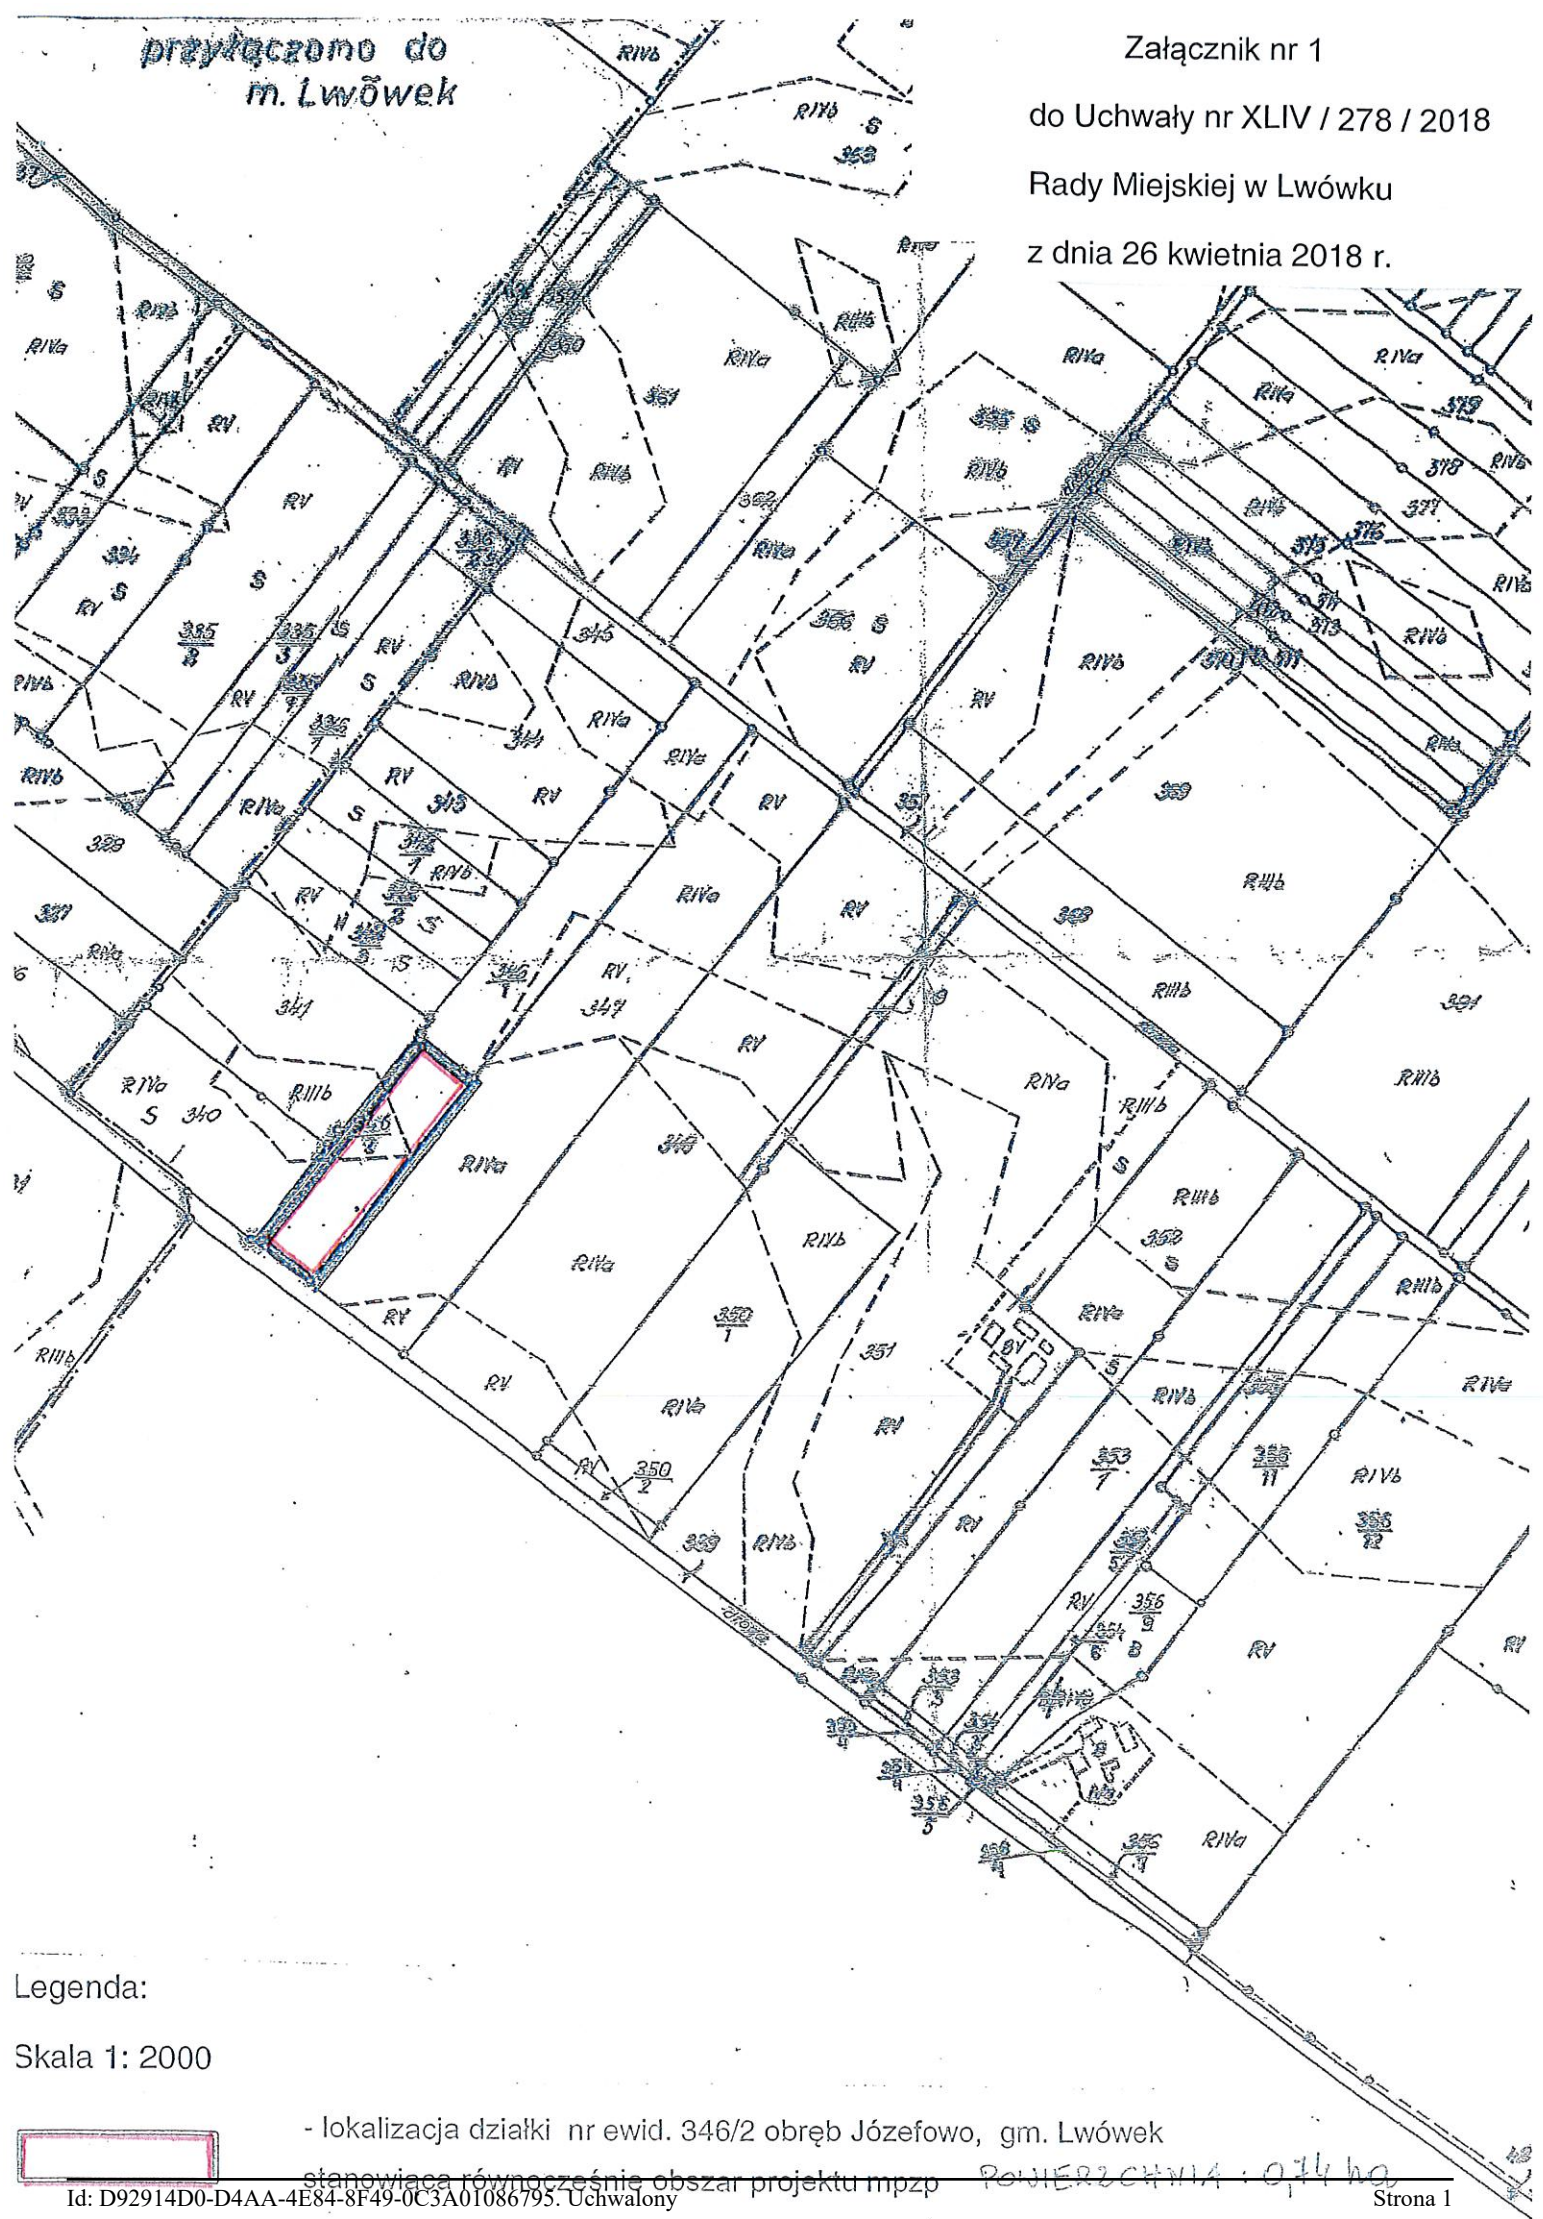


- lokalizacja działki nr ewid. 346/2 obręb Józefowo, gm. Lwówek

stanowiąca równocześnie obszar projektu mpzp

POWIERZCHNIA: 0,74 ha

Załącznik nr 2
do Uchwały nr XLIV / 278 / 2018
Rady Miejskiej w Lwówku
z dnia 26 kwietnia 2018 r.

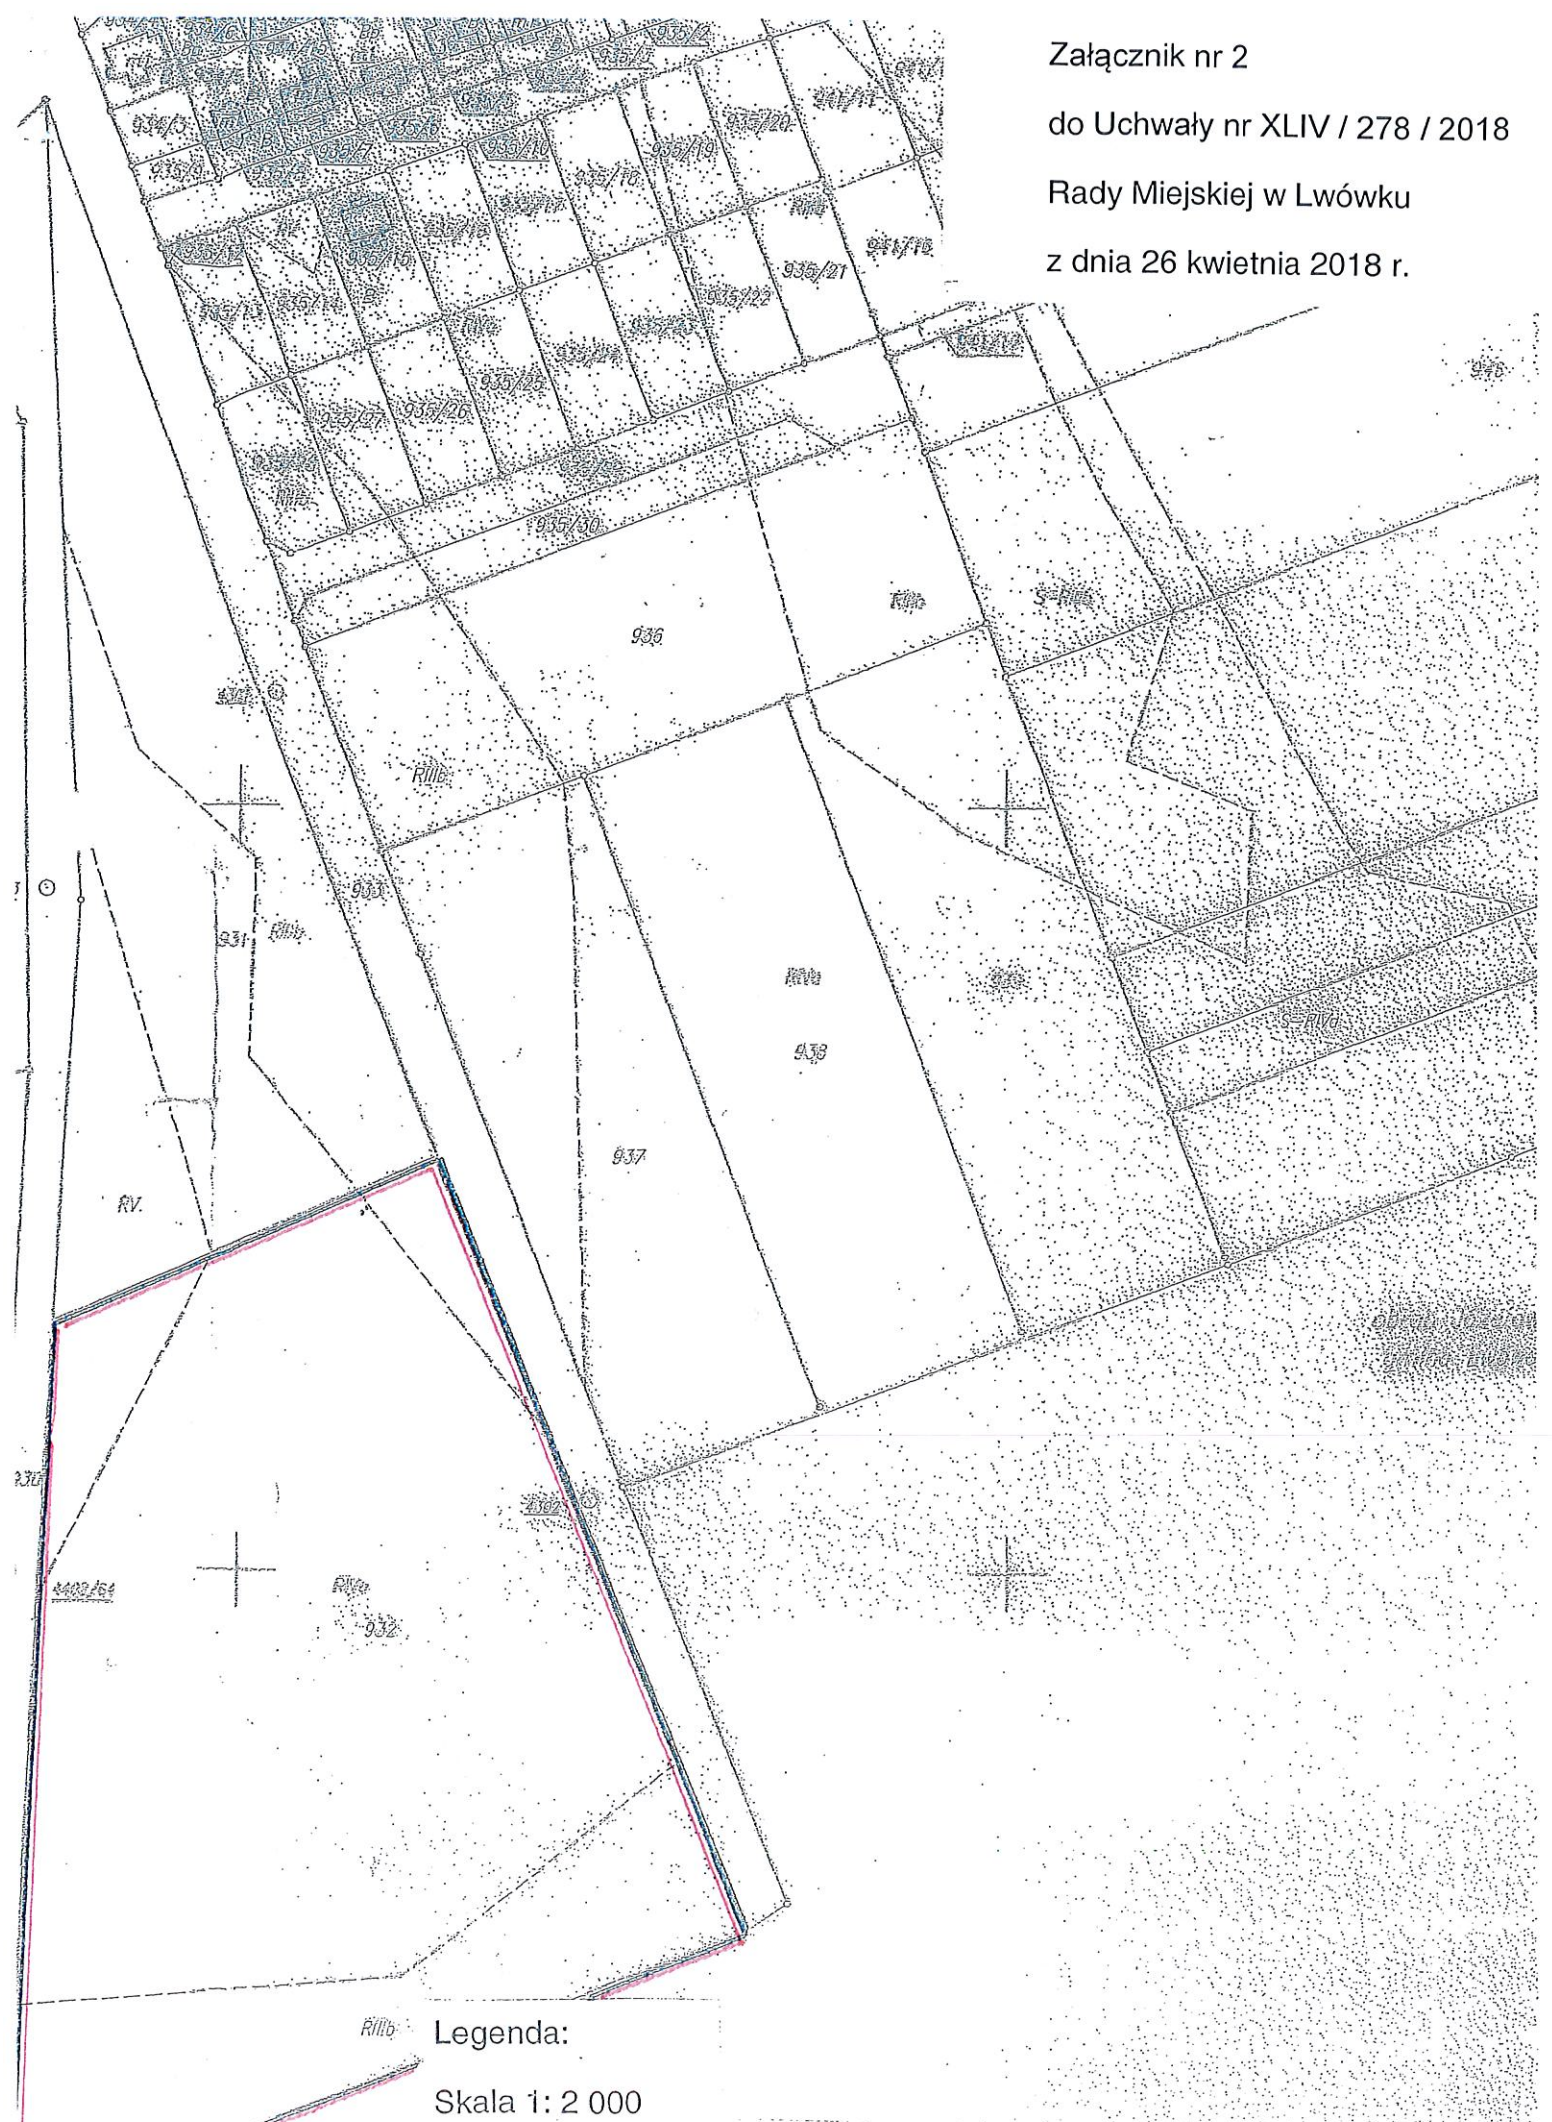

Legenda:
Skala 1: 2 000

Uzasadnienie
do Uchwały nr XLIV / 278 / 2018
Rady Miejskiej w Lwówku
z dnia 26 kwietnia 2018 r.

w sprawie: przystąpienia do sporządzenia miejscowego planu zagospodarowania przestrzennego dla dz. nr ewid. 346/2 obręb Józefowo i dz. nr ewid. 932 obręb Lwówek, gm. Lwówek

Zgodnie ze studium uwarunkowań i kierunków zagospodarowania przestrzennego ze zmianami, przyjętym uchwałą nr XVIII/114/2011 Rady Miejskiej w Lwówku z dnia 29 grudnia 2011r. ww. działki stanowią tereny mieszkaniowe.

W myśl ustaleń studium, na analizowanym obszarze dopuszcza się lokalizowanie terenów zabudowy mieszkaniowej, komunikacji, usług publicznych i komercyjnych, działalności gospodarczej (wbudowanej w obiektach mieszkalnych, w obiektach gospodarczych w ramach działek mieszkaniowych, na wydzielonych działkach).

Burmistrz Miasta i Gminy
Lwówek

Piotr Długosz