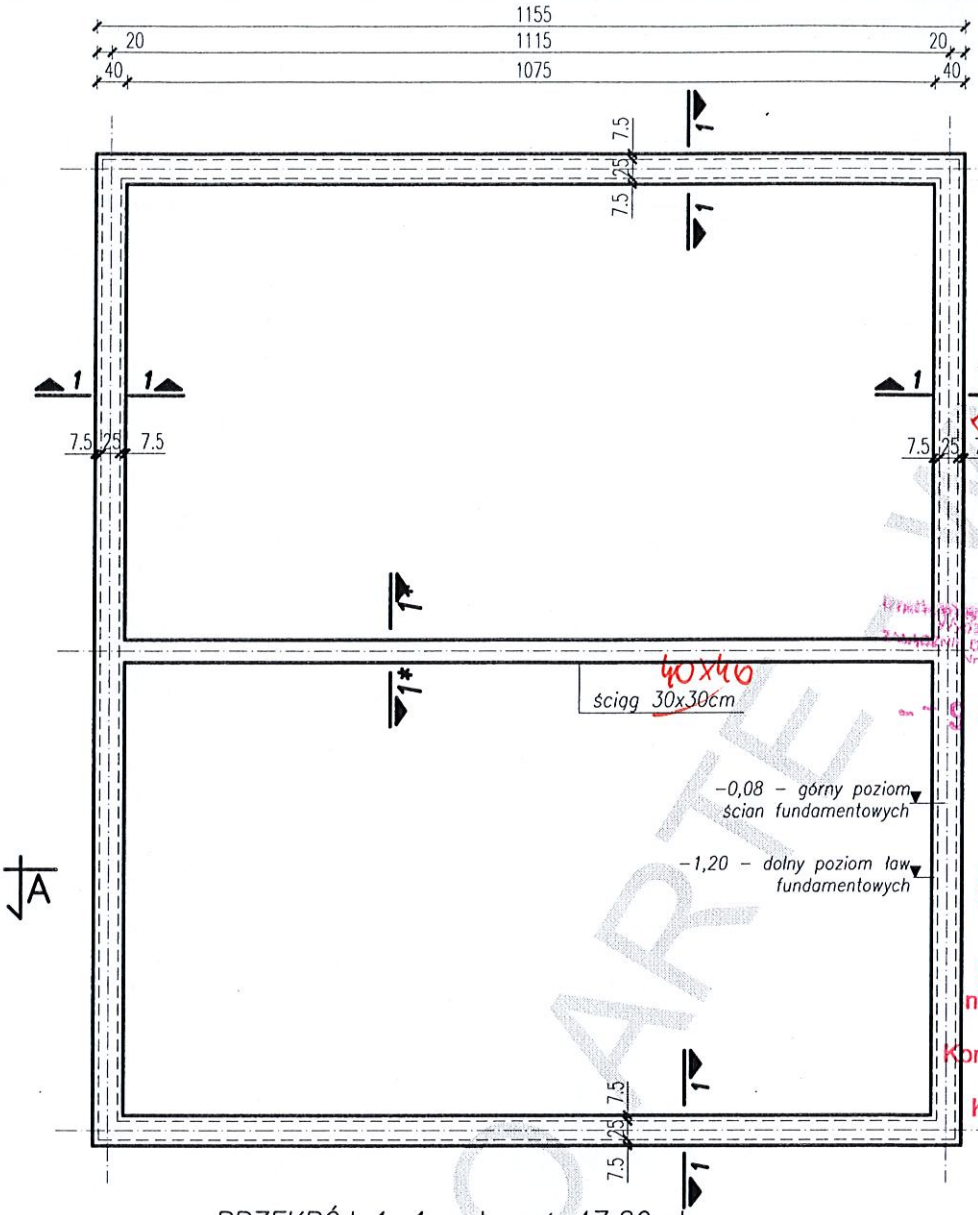

PRZEKRÓJ 1–1 wykonać 47,80mb
skala 1:20

PRZEKRÓJ 1*–1* wykonać 10,75mb
skala 1:20

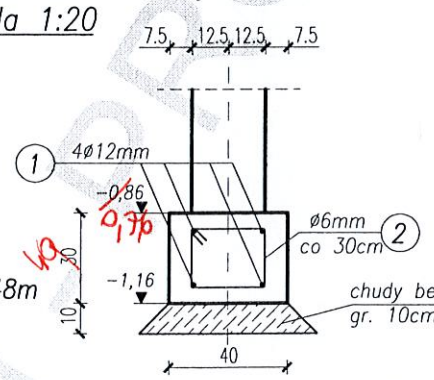

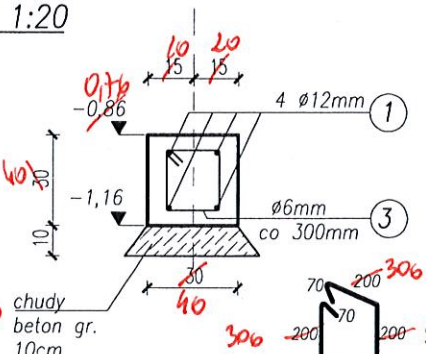

2 ø6mm L=1040mm
ilość: 160szt.

3 ø6 L=940mm
co 30cm
ilość: 36szt.

UWAGA:
1) *BETON C12/15 (B15)*
2) *STAL*
   zbrojeniowa A–III 34GS
   strzemiona A–0 St0S
3) *zakład*
   *Lmin=40d=40*0.012=0.48m*
4) *otulina: 50mm*

1 4 ø12
4 x 65200mm = 260800mm

UWAGA
Ławy fundamentowe należy każdorazowo adaptować do warunków lokalnych występujących w miejscu planowanej inwestycji.

UWAGA
Ławy fundamentowe wykonać jako betonowe zbrojone konstrukcyjnie wg rysunków. Ściany fundamentowe wykonać z bloczków betonowych gr. 25cm na zaprawie cementowej.

Inwestor	Gmina Dubeta, ul. Kopernika 2 64-310 Dubeta		Jednostka projektowa
Lokalizacja obiektu	Dubeta, 64-310 Dubeta, dz. 2p3/4		PRO ARTE S.C.
Autor koncepcji	tech.bud. Krzysztof Biodrowicz		44–240 ŻORY ul. DOLNE PRZEDMIEŚCIE 5 tel. (32) 4757245
Autor projektu	inż. Piotr Jakuszewski	602/01	
Współpraca	inż. Irena Kalinowska		
Autor adaptacji	[illegible]	Data	Branża
Nazwa obiektu	GARAŻ CZTEROSTANOWISKOWY Z POM. GOSPODARCZYMI G-163 - L -	03.2008	Budowlana
Tytuł rysunku	RZUT FUNDAMENTÓW	Skala 1:100	Nr rysunku K/1

Oryginalny projekt posiada niniejszą pieczątkę w kolorze czerwonym.
Komplet dokumentacji składa się z czterech egzemplarzy.
Kopiowanie i odstępowanie zabronione.
PRAWA AUTORSKIE ZASTRZEŻONE
Dz. U. Nr 8 Poz. 718
z dn. 27.02.2004 r.

PRO ARTE S.C. www.pro