



DZIENNIK URZĘDOWY

WOJEWÓDZTWA WIELKOPOLSKIEGO

Poznań, dnia 12 czerwca 2019 r.

Poz. 5780

UCHWAŁA NR IX/51/2019 RADY MIEJSKIEJ W LWÓWKU

z dnia 30 maja 2019 r.

w sprawie: uchwalenia miejscowego planu zagospodarowania przestrzennego dla dz. nr ewid. 346/2 obręb Józefowo i dz. nr ewid. 932 obręb Lwówek, gm. Lwówek

Na podstawie art. 18 ust. 2 pkt 5 ustawy z dnia 8 marca 1990 r. o samorządzie gminnym (t. j. Dz. U. z 2019 r., poz. 506) oraz art. 14 ust. 1 ustawy z dnia 27 marca 2003 r. o planowaniu i zagospodarowaniu przestrzennym (t. j. Dz. U. z 2018 r., poz. 1945 ze zm.) Rada Miejska w Lwówku uchwała, co następuje:

§ 1. 1. Uchwała się miejscowy plan zagospodarowania przestrzennego dla dz. nr ewid. 346/2 obręb Józefowo i dz. nr ewid. 932 obręb Lwówek, gm. Lwówek, zwany dalej „planem”, po stwierdzeniu, że nie narusza ona ustaleń Studium uwarunkowań i kierunków zagospodarowania przestrzennego Miasta i Gminy Lwówek.

2. Integralnymi częściami uchwały są:

- 1) rysunek planu, zwany dalej „rysunkiem”, zatytułowany „Miejscowy plan zagospodarowania przestrzennego dla dz. nr ewid. 346/2 obręb Józefowo i dz. nr ewid. 932 obręb Lwówek, gm. Lwówek”, opracowany w skali 1: 1000, stanowiący załącznik Nr 1 do uchwały;
- 2) rozstrzygnięcie Rady Miejskiej w Lwówku o sposobie rozpatrzenia uwag wniesionych do projektu planu, stanowiące załącznik Nr 2 do uchwały;
- 3) rozstrzygnięcie Rady Miejskiej w Lwówku o sposobie realizacji zapisanych w planie inwestycji z zakresu infrastruktury technicznej, które należą do zadań własnych gminy, oraz zasadach ich finansowania, stanowiące załącznik Nr 3 do uchwały.

§ 2. Ilekroć w dalszych przepisach niniejszej uchwały mowa jest o:

- 1) budynku pomocniczym - należy przez to rozumieć budynek garażowy, budynek gospodarczy lub budynek garażowo-gospodarczy;
- 2) działce - należy przez to rozumieć działkę budowlaną w rozumieniu ustawy o planowaniu i zagospodarowaniu przestrzennym;
- 3) nieprzekraczalnej linii zabudowy – należy przez to rozumieć linię określającą dopuszczalną minimalną odległość ściany budynku od linii rozgraniczającej terenu;
- 4) obowiązującej linii zabudowy – należy przez to rozumieć linię zabudowy, na której musi znajdować się nie mniej niż 60% długości elewacji frontowej budynku;
- 5) sieciach infrastruktury technicznej – rozumie się przez to elementy sieci wodociągowych, kanalizacyjnych, gazowych, ciepłowniczych, elektromagnetycznych oraz telekomunikacyjnych.

§ 3. Na obszarze objętym planem ustala się następujące przeznaczenie terenów:

- 1) tereny zabudowy mieszkaniowej jednorodzinnej, oznaczone na rysunku planu symbolami **1MN**, **2MN**, **3MN**, **4MN** i **5MN**;
- 2) tereny dróg wewnętrznych, oznaczone na rysunku planu symbolami **1KDW**, **2KDW**, **3KDW** i **4KDW**.

§ 4. W zakresie zasad ochrony i kształtowania ładu przestrzennego ustala się:

- 1) lokalizację zabudowy zgodnie z nieprzekraczalnymi liniami zabudowy wyznaczonymi na rysunku planu;
- 2) dopuszczenie: lokalizacji dojeżdżalnic, obiektów małej architektury oraz sieci infrastruktury technicznej;
- 3) zakaz:
 - a) lokalizacji, budowania i rozbudowywania obiektów budowlanych i urządzeń, które wpływają negatywnie na ład przestrzenny, tymczasowych obiektów budowlanych, z wyjątkiem urządzeń zaplecza budów lokalizowanych, ogrodzeń pełnych z elementów prefabrykowanych.

§ 5. W zakresie zasad ochrony środowiska, przyrody i krajobrazu kulturowego ustala się:

- 1) ochronę powierzchni ziemi, powietrza i wód zgodnie z przepisami odrębnymi;
- 2) nakaz wykorzystywania nadmiaru mas ziemnych pozyskanych podczas prac budowlanych w obrębie terenu lub usuwania ich zgodnie z przepisami odrębnymi;
- 3) zagospodarowanie zielenią wszystkich powierzchni wolnych od utwardzenia;
- 4) gromadzenie i segregację odpadów w miejscach ich powstawania oraz zagospodarowanie ich zgodnie z regulaminem utrzymania czystości i porządku na terenie gminy oraz przepisami o odpadach;
- 5) zakaz lokalizacji przedsięwzięć mogących zawsze znacząco oddziaływać na środowisko, z wyjątkiem inwestycji celu publicznego w zakresie infrastruktury technicznej;
- 6) tereny wymagające komfortu akustycznego zgodnie z przepisami odrębnymi:
 - a) tereny oznaczone na rysunku planu kolejnymi symbolami **MN**, dla których obowiązują dopuszczalne poziomy hałas jak dla terenów zabudowy mieszkaniowej jednorodzinnej;
- 7) do czasu realizacji sieci kanalizacji sanitarnej, dopuszczenie stosowania zbiorników bezodpływowych lub przydomowych oczyszczalni ścieków do odprowadzania ścieków komunalnych.

§ 6. W zakresie zasad ochrony dziedzictwa kulturowego i zabytków oraz dóbr kultury współczesnej nie podejmuje się ustaleń.

§ 7. W zakresie wymagań wynikających z potrzeb kształtowania przestrzeni publicznych nie podejmuje się ustaleń.

§ 8. 1. W zakresie zasad kształtowania zabudowy oraz wskaźników zagospodarowania terenu, na terenach oznaczonych na rysunku planu symbolami **1MN**, **2MN**, **3MN**, **4MN** i **5MN** ustala się:

- 1) lokalizację zabudowy mieszkaniowej jednorodzinnej wolnostojącej, przy czym na jednej działce dopuszcza się usytuowanie nie więcej niż jednego budynku mieszkalnego;
- 2) dopuszczenie lokalizacji na działce jednego budynku pomocniczego;
- 3) maksymalną powierzchnię zabudowy – 30% powierzchni działki;
- 4) minimalną powierzchnię biologicznie czynną – 40% powierzchni działki;
- 5) intensywność zabudowy dla działki od 0,1 do 0,6;
- 6) wysokość zabudowy dla budynków mieszkalnych do 2 kondygnacji nadziemnych, przy czym nie więcej niż 10 m do najwyższego punktu dachu;
- 7) wysokość zabudowy dla budynków pomocniczych nie więcej niż 6 m do najwyższego punktu dachu;
- 8) dowolną geometrię połaci dachowych;
- 9) powierzchnię nowo wydzielonej działki nie mniejszą niż 400 m²;
- 10) obsługę komunikacyjną z terenów dróg wewnętrznych.

2. Zasady wydzielania działek, o których mowa w ust. 1 pkt 9 nie dotyczą wydzielenia działek pod sieci infrastruktury technicznej oraz dojazdu i dojazdy.

§ 9. W zakresie zasad kształtowania zabudowy oraz wskaźników zagospodarowania terenu, na terenach oznaczonym na rysunku planu symbolami **1KDW**, **2KDW**, **3KDW** i **4KDW** ustala się:

- 1) sytuowanie jezdni lub pieszko-jezdni o szerokości nie mniejszej niż 5 m;
- 2) dopuszczenie usytuowania dodatkowych, innych niż ustalone w pkt. 1, elementów infrastruktury drogowej, w tym stanowisk postojowych i ścieżek rowerowych;
- 3) dopuszczenie lokalizacji sieci i urządzeń infrastruktury technicznej.

§ 10. W zakresie granic i sposobów zagospodarowania terenów lub obiektów podlegających ochronie, ustalonych na podstawie przepisów odrębnych w tym terenów górniczych, a także narażonych na niebezpieczeństwo powodzi oraz zagrożonych osuwaniem się mas ziemnych ustala się nakaz uwzględnienia zapisów wynikających z obejmującej obszar planu koncesji nr 14/2001/Ł z dnia 14.11.2017 r. na poszukiwanie i rozpoznawanie złóż ropy naftowej i gazu ziemnego oraz wydobywanie ropy naftowej i gazu ziemnego ze złóż w obszarze Pniewy-Stęszew, ważnej do dnia 14.11.2047 r., udzielonej przez Ministra Środowiska na rzecz PGNiG S.A. w Warszawie.

§ 11. 1. W planie nie wyznacza się terenów wymagających wszczęcia postępowania scalania i podziału nieruchomości w rozumieniu przepisów odrębnych.

2. W zakresie szczegółowych zasad i warunków scalania i podziału nieruchomości ustala się:

- 1) minimalną szerokość frontu działki 20 m;
- 2) minimalną powierzchnię działki zgodnie z zapisami § 8 pkt 9;
- 3) kąt położenia granic działek w stosunku do pasa drogowego od 70° do 110°.

§ 12. W zakresie szczególnych warunków zagospodarowania terenów oraz ograniczeń w ich użytkowaniu nie podejmuje się ustaleń.

§ 13. W zakresie zasad modernizacji, rozbudowy i budowy systemów komunikacji ustala się zapewnienie stanowisk postojowych, w tym miejsca przeznaczonego na parkowanie pojazdów wyposażonych w kartę parkingową, zgodnie z przepisami odrębnymi, w ilości nie mniejszej niż 2 stanowiska postojowe na 1 budynek mieszkalny jednorodzinny lub 2 stanowiska postojowe na każdy lokal mieszkalny.

§ 14. W zakresie zasad modernizacji, rozbudowy i budowy systemów infrastruktury technicznej ustala się:

- 1) powiązanie sieci infrastruktury technicznej z układem zewnętrznym oraz zapewnienie dostępu do sieci zgodnie z przepisami odrębnymi;
- 2) dopuszczenie robót budowlanych w zakresie sieci infrastruktury technicznej;
- 3) zaopatrzenie w wodę z sieci wodociągowej;
- 4) odprowadzenie ścieków komunalnych do sieci kanalizacji sanitarnej;
- 5) zagospodarowanie wód opadowych i roztopowych do sieci kanalizacji deszczowej, jednakże w przypadku braku możliwości przyłączenia do sieci kanalizacji deszczowej dopuszcza się odprowadzanie wód opadowych i roztopowych w granicach działki przy uwzględnieniu przepisów odrębnych w sprawie warunków, jakie należy spełnić przy wprowadzaniu ścieków do wód lub do ziemi, oraz w sprawie substancji szczególnie szkodliwych dla środowiska wodnego;
- 6) zaopatrzenie w gaz z sieci gazowej;
- 7) zaopatrzenie w ciepło wytwarzane z paliw: płynnych, gazowych i stałych charakteryzujących się niskimi wskaźnikami emisji oraz alternatywnych źródeł energii lub energii elektrycznej;
- 8) zaopatrzenie w energię elektryczną z sieci elektroenergetycznej;
- 9) dopuszczenie lokalizacji nowych linii elektroenergetycznych i telekomunikacyjnych jako kablowych;
- 10) dopuszczenie lokalizacji stacji transformatorowych wolno stojących lub wbudowanych.


§ 15. W zakresie sposobów i terminów tymczasowego zagospodarowania, urządzenia i użytkowania terenów nie podejmuje się ustaleń.

§ 16. Dla terenu objętego planem ustala się 30 % stawkę, o której mowa w art. 36 ust. 4 ustawy z dnia 27 marca 2003 r. o planowaniu i zagospodarowaniu przestrzennym.

§ 17. Wykonanie uchwały powierza się Burmistrzowi Miasta i Gminy Lwówek,

§ 18. Uchwała wchodzi w życie po upływie 14 dni od daty jej ogłoszenia w Dzienniku Urzędowym Województwa Wielkopolskiego.

Przewodniczący Rady Miejskiej w Lwówku
(-) Piotr Przewoźny

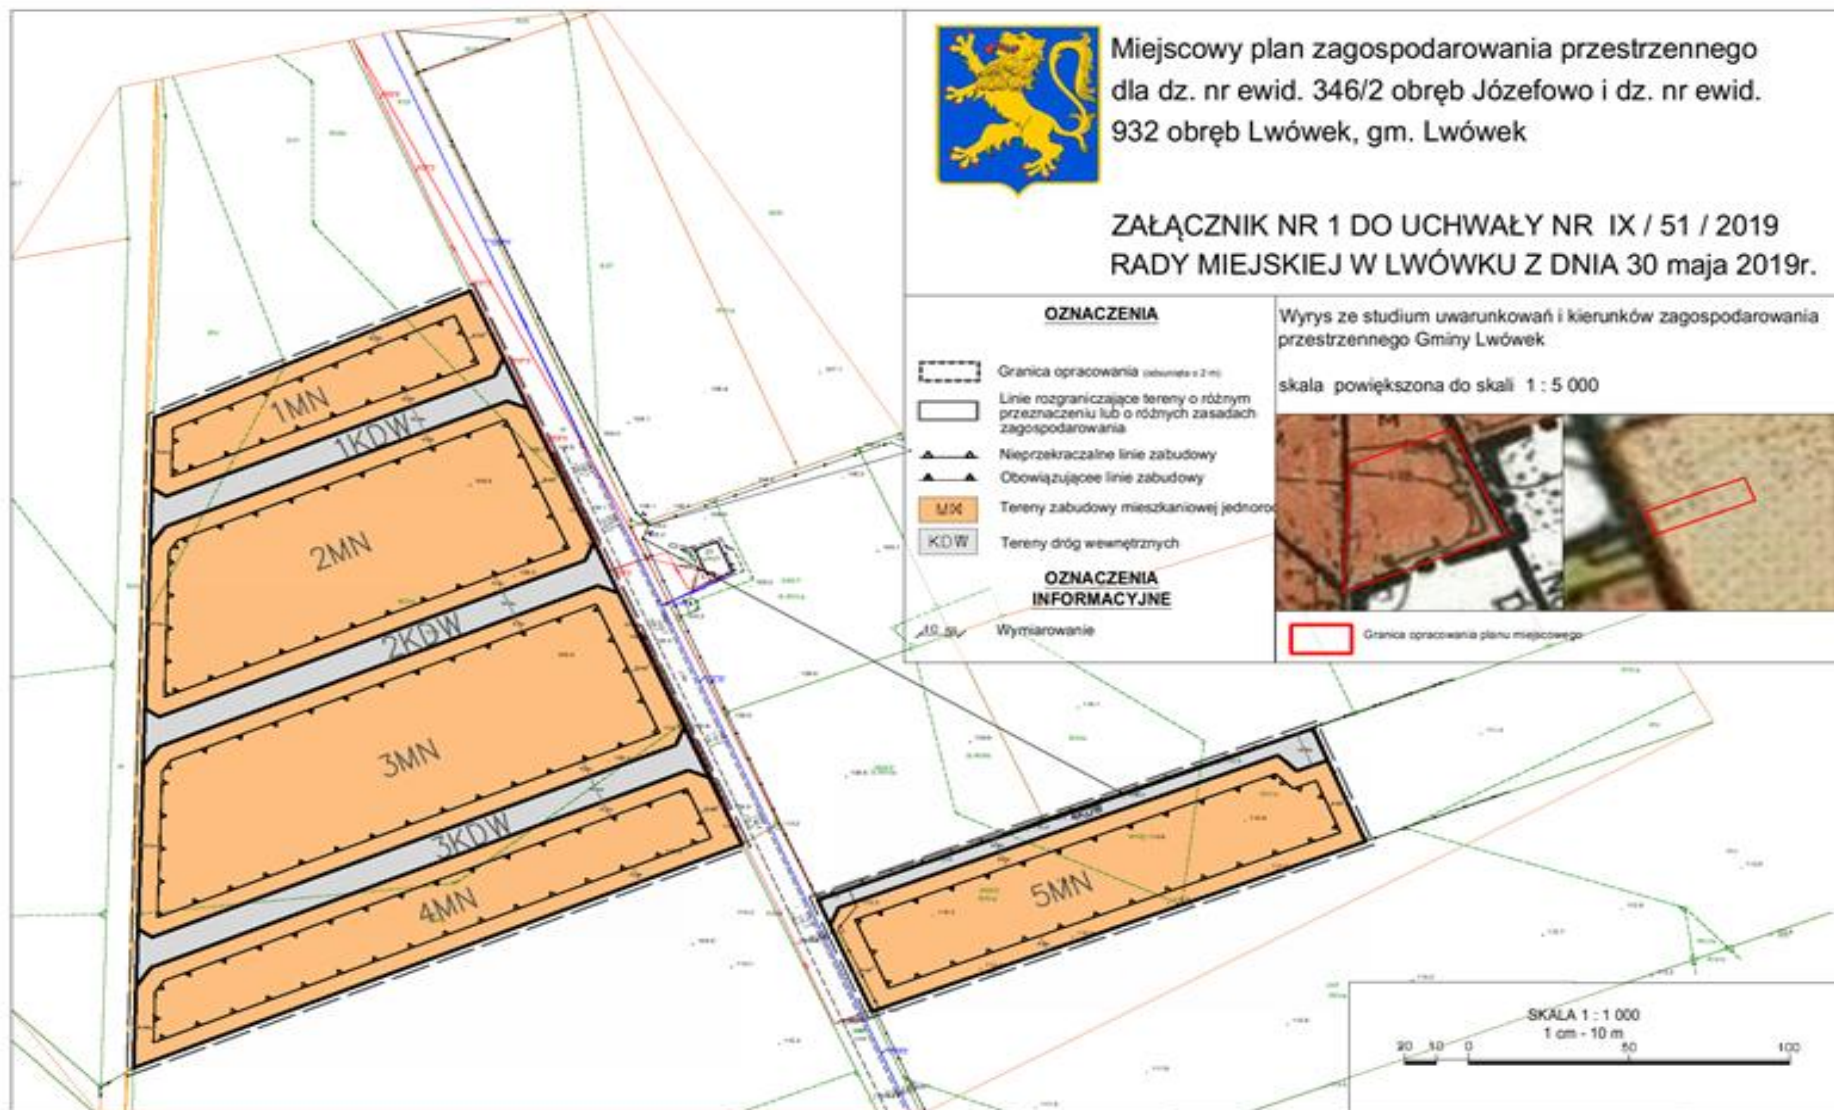

Załącznik Nr 2 do uchwały Nr IX/51/2019
Rady Miejskiej w Lwówku
z dnia 30 maja 2019 r.

Rozstrzygnięcie Rady Miejskiej w Lwówku o sposobie rozpatrzenia uwag wniesionych do projektu miejscowego planu zagospodarowania przestrzennego dla dz. nr ewid. 346/2 obręb Józefowo i dz. nr ewid. 932 obręb Lwówek, gm. Lwówek.

Na podstawie art. 20 ust. 1 ustawy z dnia 27 marca 2003 r. o planowaniu i zagospodarowaniu przestrzennym (t. j. Dz. U. z 2018 r., poz. 1945 ze zm.), Rada Miejska w Lwówku rozstrzyga, co następuje:

Projekt planu miejscowego, wraz z prognozą oddziaływania na środowisko, został wyłożony do publicznego wglądu w terminie od 17 kwietnia 2019 roku do 8 maja 2019 roku. Uwagi można było składać do dnia 22 maja 2019 roku. W ustawowym terminie nie wniesiono żadnych uwag. W związku z czym Rada Miejska w Lwówku nie rozstrzyga o sposobie rozpatrzenia uwag.

Załącznik nr 3 do Uchwały nr IX/51/2019
Rady Miejskiej w Lwówku
z dnia 30 maja 2019r.

**Rozstrzygnięcie Rady Miejskiej w Lwówku o sposobie realizacji zapisanych
w planie inwestycji z zakresu infrastruktury technicznej, które należą do zadań własnych
gminy, oraz o zasadach ich finansowania**

Na podstawie art. 20 ust.1 ustawy z 27 marca 2003 r. o planowaniu i zagospodarowaniu przestrzennym Rada Miejska w Lwówku rozstrzyga, co następuje:

§ 1

Sposób realizacji zapisanych w planie inwestycji z zakresu infrastruktury technicznej:

1. Zadania w zakresie infrastruktury technicznej prowadzić będą właściwe przedsiębiorstwa, w kompetencji których leży rozwój sieci: wodociągowej i kanalizacji sanitarnej, energetycznej, gazociągowej i ciepłej, zgodnie z miejscowym planem zagospodarowania przestrzennego oraz na podstawie przepisów odrębnych. Zadania w zakresie gospodarki odpadami realizowane będą zgodnie z miejscowym planem zagospodarowania przestrzennego, zgodnie z planem gospodarki odpadami oraz na podstawie przepisów odrębnych.
2. Podstawę przyjęcia do realizacji zadań określonych w miejscowym planie zagospodarowania przestrzennego, które należą do zadań własnych gminy, stanowią będą zapisy Wieloletniego Programu Inwestycyjnego.
3. Określenie terminów przystąpienia i zakończenia realizacji tych zadań ustalone będzie według kryteriów i zasad przyjętych przy konstruowaniu Wieloletniego Programu Inwestycyjnego.
4. Inwestycje realizowane mogą być etapowo w zależności od wielkości środków przeznaczonych na inwestycje.

§ 2

Zgodnie z zasadami finansowania inwestycji z zakresu infrastruktury technicznej, określonymi w planie, finansowanie to odbywać się będzie poprzez:

- 1) Wydatki z budżetu gminy;
- 2) Współfinansowanie środkami zewnętrznymi, poprzez budżet gminy – w ramach m.in.:
 - a) dotacji unijnych,
 - b) dotacji samorządu województwa,
 - c) dotacji i pożyczek z funduszy celowych,
 - d) kredytów i pożyczek bankowych,
 - e) innych środków zewnętrznych;
- 3) Udział inwestorów w finansowaniu w ramach porozumień o charakterze cywilno – prawnym lub w formie partnerstwa publiczno – prywatnego – „PPP”, a także właścicieli nieruchomości.