


Kopia mapy ewidencyjnej

Skala 1:5000

REPRODUKCYJA WZBRONIONA

Pod. nr 3

Ark. 1

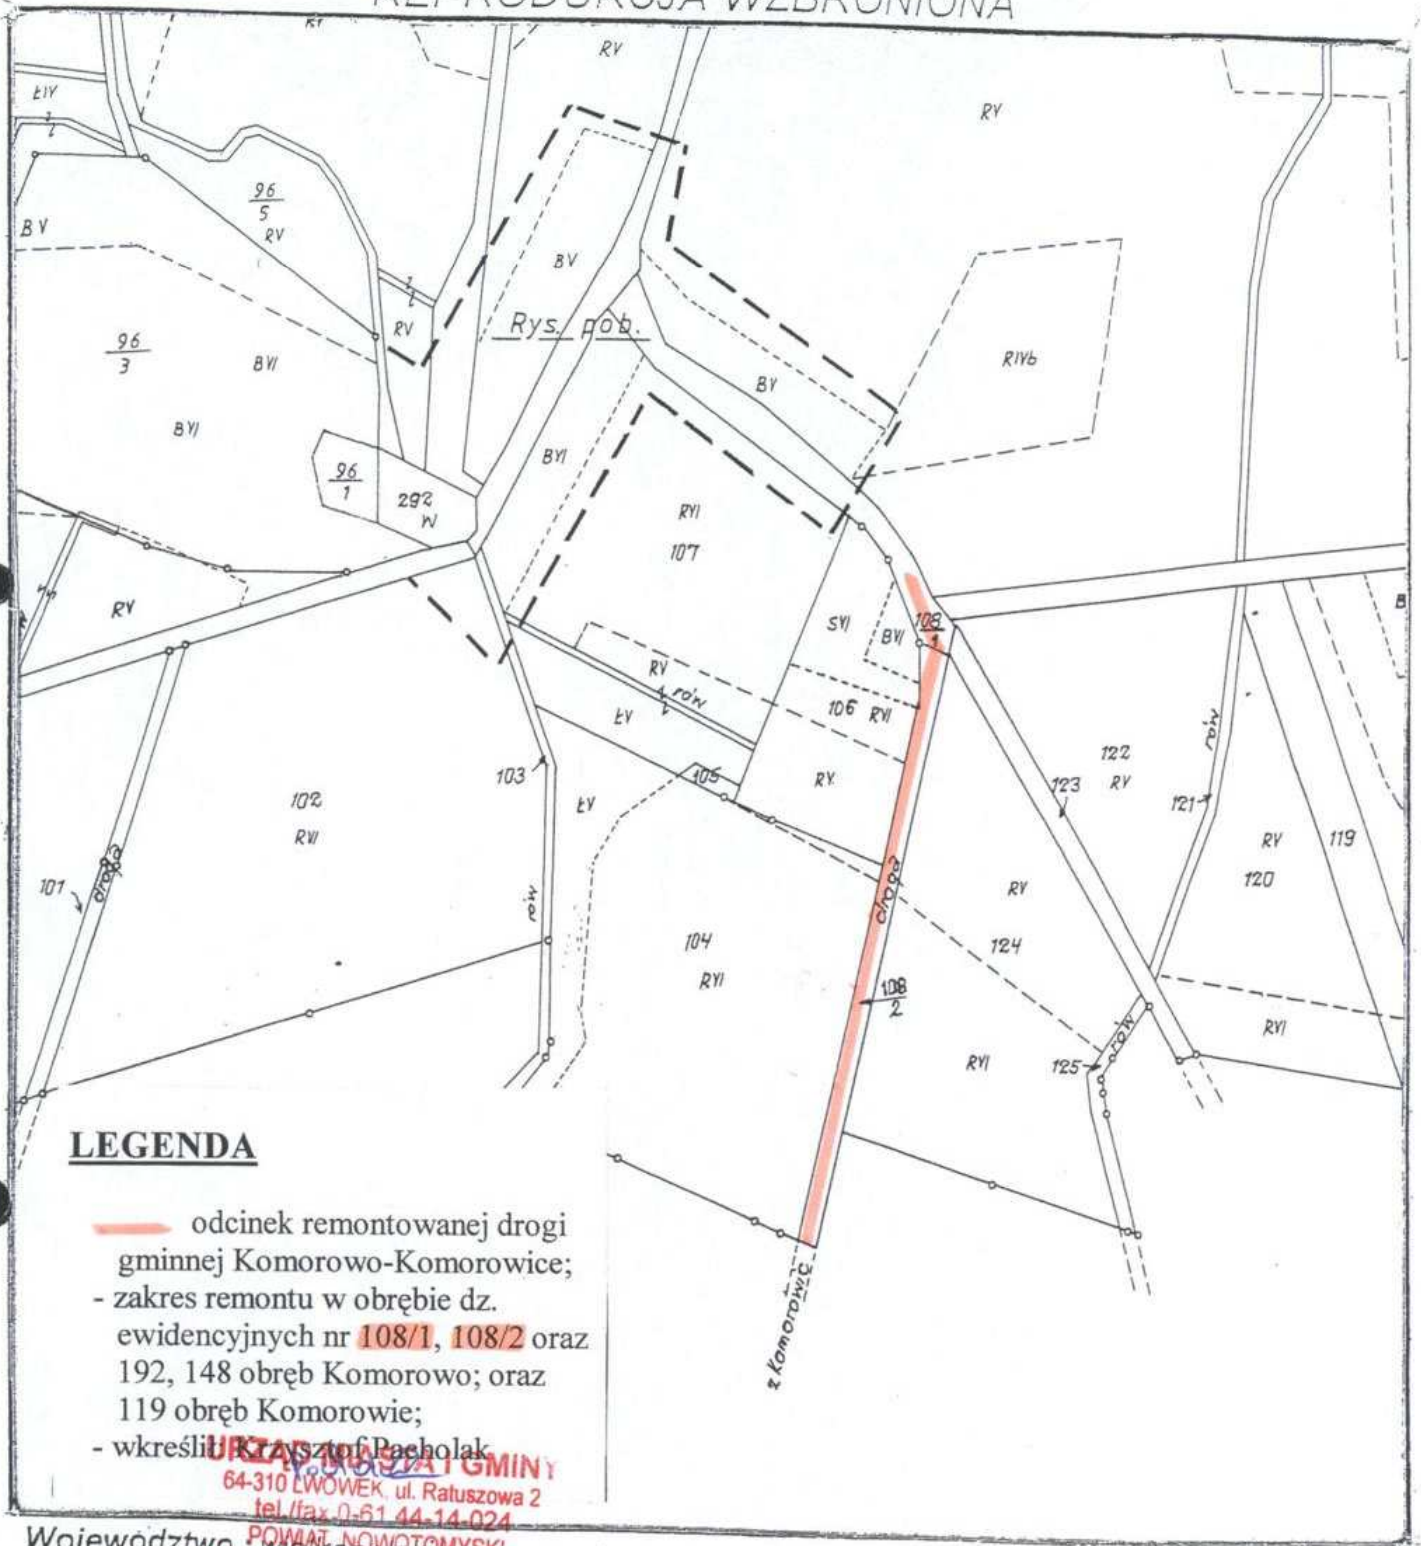

LEGENDA

- odcinek remontowanej drogi gminnej Komorowo-Komorowice;
- zakres remontu w obrębie dz. ewidencyjnych nr 108/1, 108/2 oraz 192, 148 obręb Komorowo; oraz 119 obręb Komorowice;
- wkreślił **URZĄD NADZORSTWA I GMINY**

64-310 LWÓWEK, ul. Ratuszowa 2
tel./fax 0-61 44-14-024

Województwo wielkopolskie
Powiat: nowotomyski

Gmina: Lwówek
Miasto/Wieś Komorowo

Arkusz: 1

Działka: 108/1, 108/2;

STAROSTA NOWOTOMYSKI

Powiatowy Ośrodek
Dokumentacji Geodezyjnej i Kartograficznej
w Nowym Tomysiu

Poświadczam zgodność niniejszego dokumentu z oryginałem przyjętym do państwowego zasobu geodezyjnego i kartograficznego w Starostwie Powiatowym w Nowym Tomysiu.

w dniu _____
KIEROWNIK
M. Tomaszewski

"Dokument niniejszy jest WYRYSEM

z mapy ewidencyjnej wydany
przez PODGiK w Nowym Tomysiu

NIE PRZEZNACZONYM