


# ODNOWA CENTRUM WSI PAKOSŁAW POPRZEZ MODERNIZACJĘ PLACU Z MIEJSCEM KULTU RELIGIJNEGO

skala: 1:1000

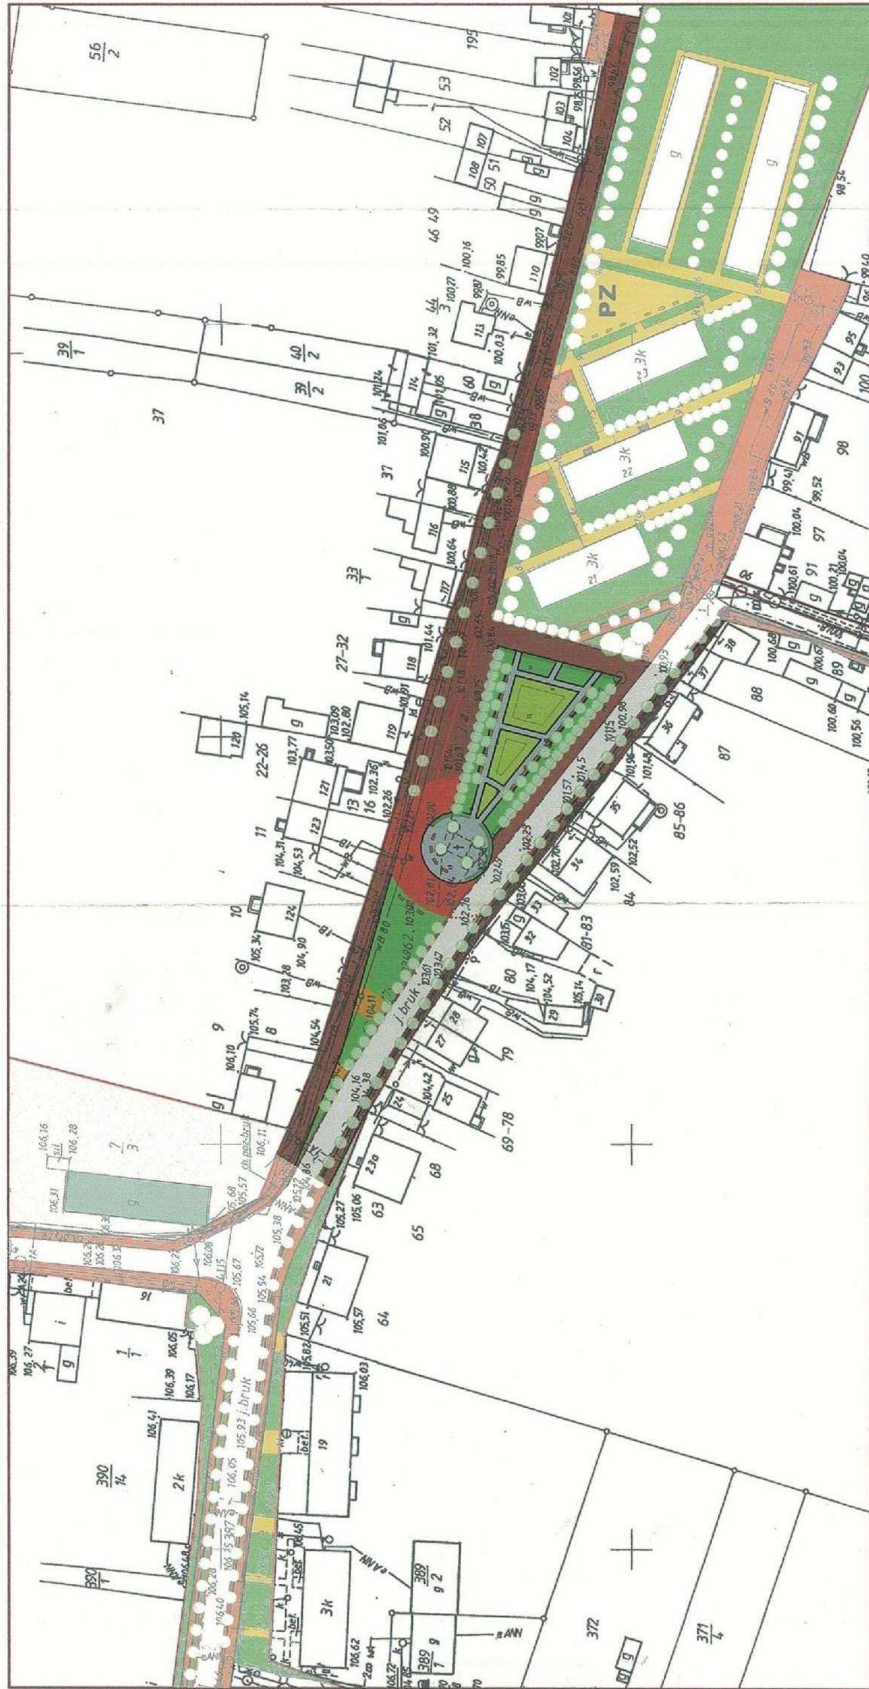

## OZNACZENIA:

	koszka 10x10	379,26 m <sup>2</sup>
	cegła klinkierowa	370,00 m <sup>2</sup>
	poziom	2433,50 m <sup>2</sup>
	trawniki	1110,00 m <sup>2</sup>
	kwiatniki	271,00 m <sup>2</sup>
	ławki	22 szt.
	drzewa	74 szt.
	krzewy	130 szt.

zakres objęty opracowaniem

zakres objęty koncepcją

- ZMIANA MATERIAŁU

<b>ZAKŁAD PROJEKTOWO - USŁUGOWY NOWY TOMYŚL, UL. WYPOCZYMKOWA 8</b>	
Temat: Odknowienie centrum wsi Pakosław poprzez modernizację placu z miejscem kultu religijnego	
Inwestor: Urząd Miasta i Gminy Lwówek, 64-310 Lwówek, ul. Ratuszowa	
Imię i nazwisko	Data
inż. Zbigniew Gostyński	03/2005
Opracowanie	
mgr inż. arch. Norbert Generowicz	03/2005
inż. arch. Tomasz Gostyński	03/2005
Skala	Rys. nr
1:1000	1
Branża	Zlecenie
bud.	
Podpis	