


**ZAŁĄCZNIK NR 1  
DO UCHWAŁY NR XXIII/145/2012  
RADY MIEJSKIEJ W LWÓWKU  
Z DNIA 28 czerwca 2012**

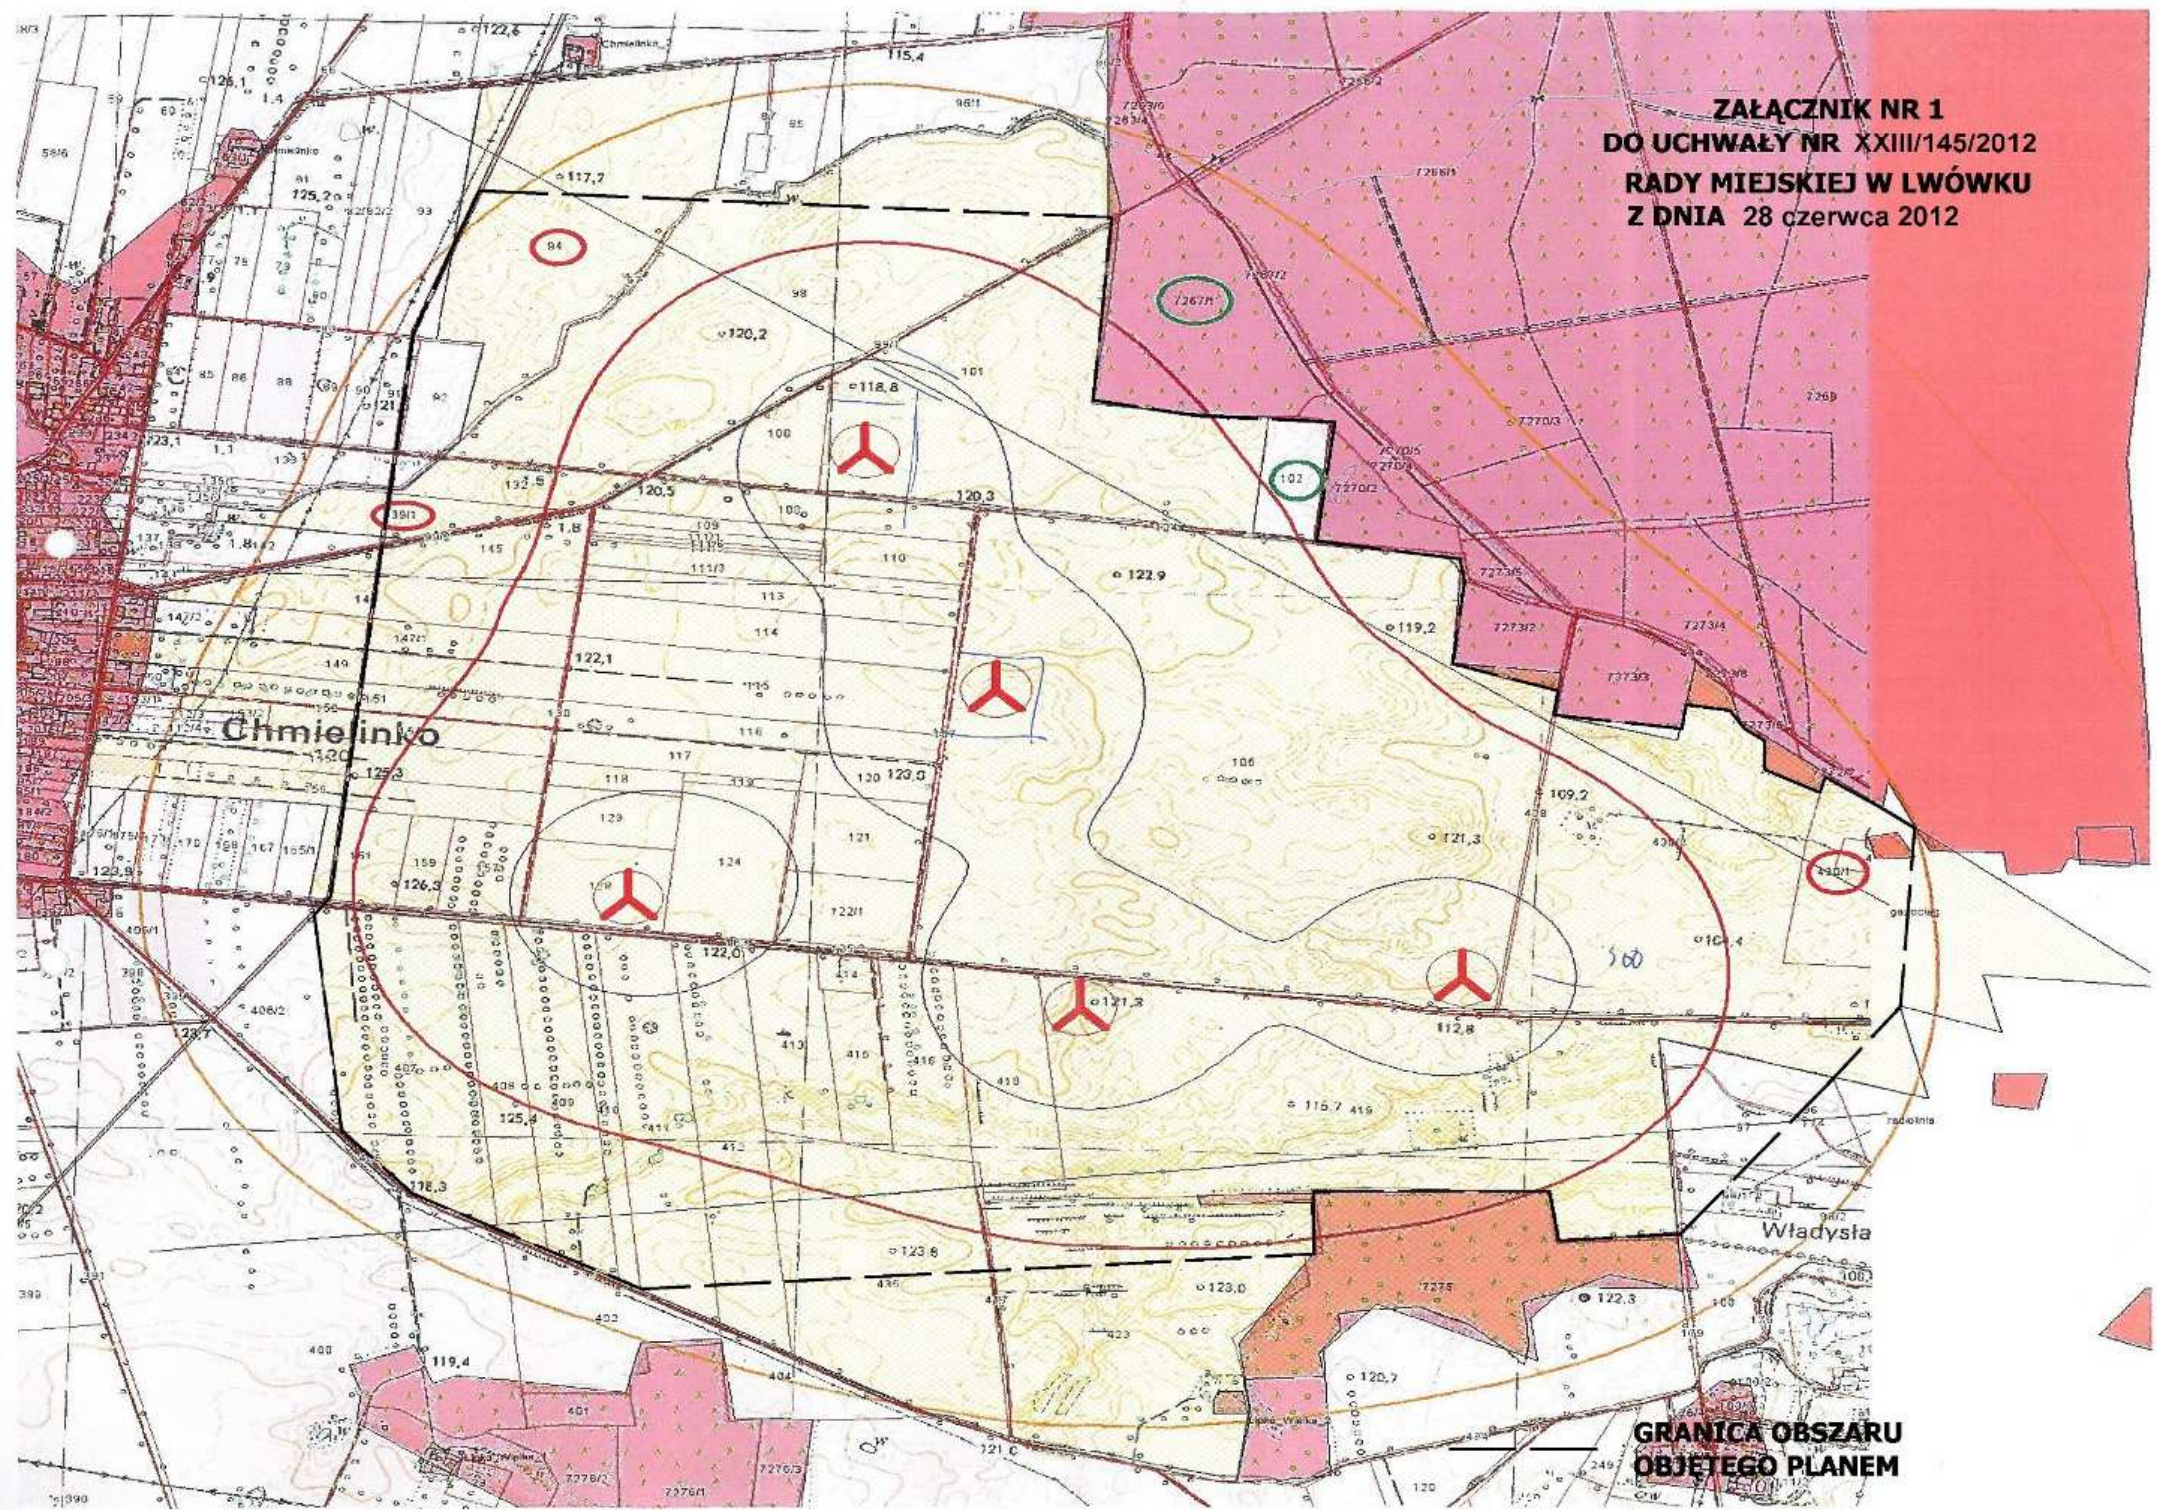

**GRANICA OBSZARU  
OBJĘTEGO PLANEM**