


Opis  
do planu zagospodarowania działki  
nr ewid. 216, obręb wsi Chmielinko  
Gmina Lwówek

- 1 - granice działki
- 2 - furka wejściowa (szer. 1,0m)
- 3 - bram wjazdowa (szer. 3,0m)
- 4 - minimiasteczko ruchu drogowego
- 5 - ogrodzenie działki

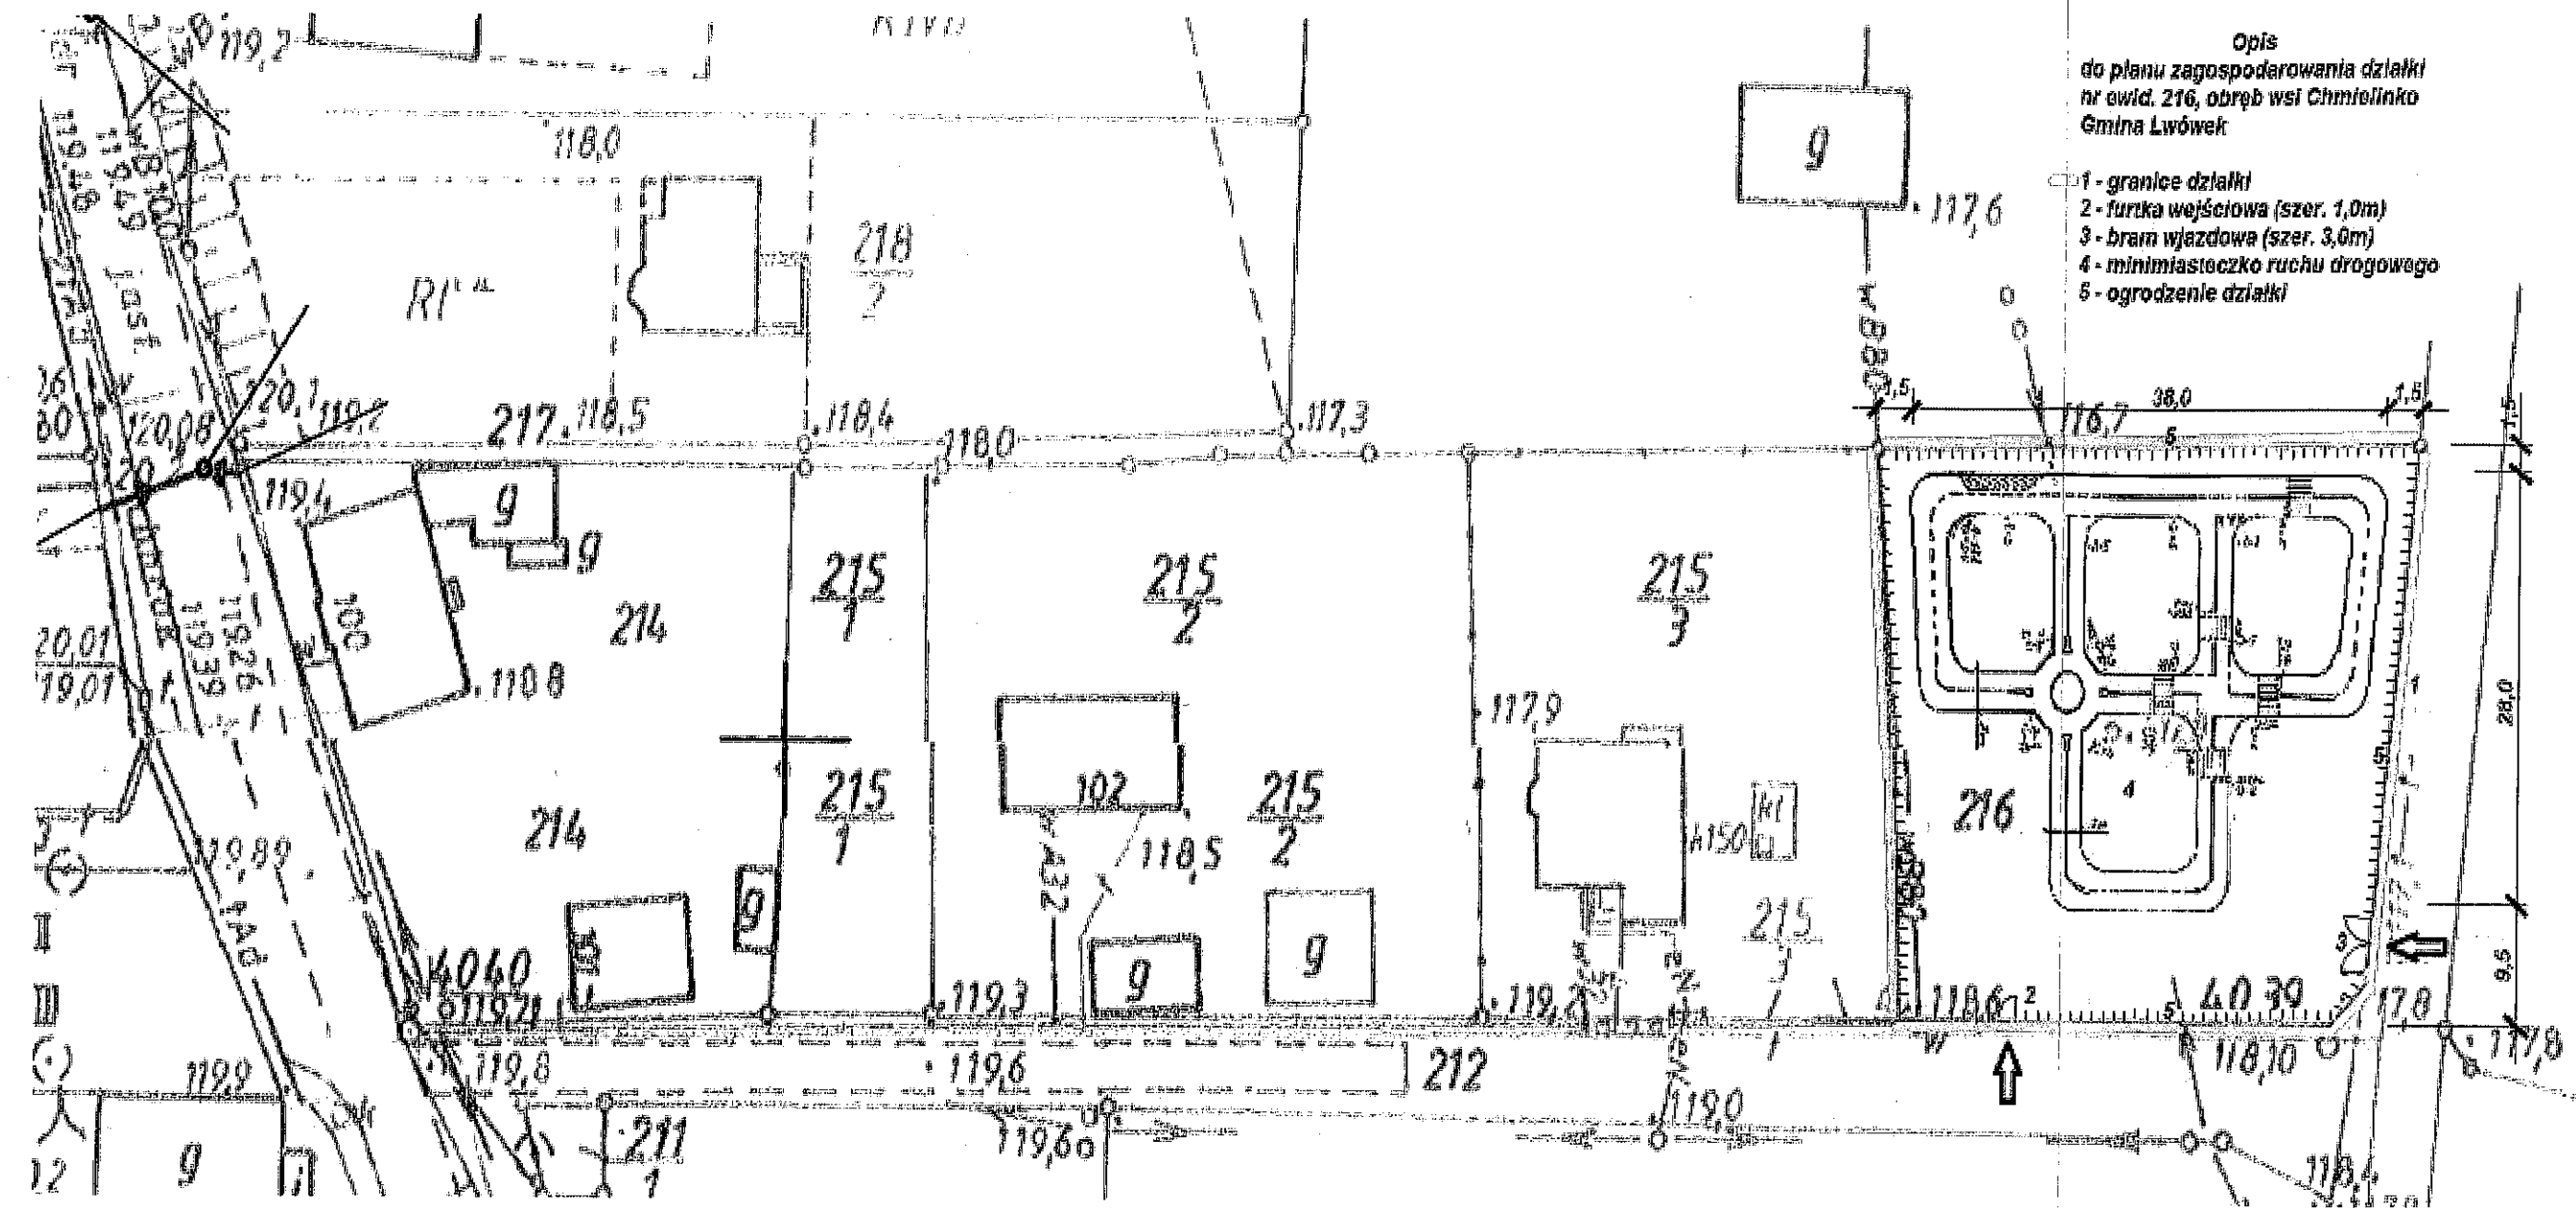

Technik Budowlany  
Zbigniew Jaworowicz  
Upr. bud. nr 184/88/PW  
z § 5 ust. 2, § 6 ust. 3, § 7  
§ 13 ust. 1 pkt. 2  
84-300 Nowy Tomyśl ns Północ 23/33

*(Signature)*

BURMISTRZ  
Miasta i Gminy Lwówek  
*(Signature)*  
Piotr Długosz