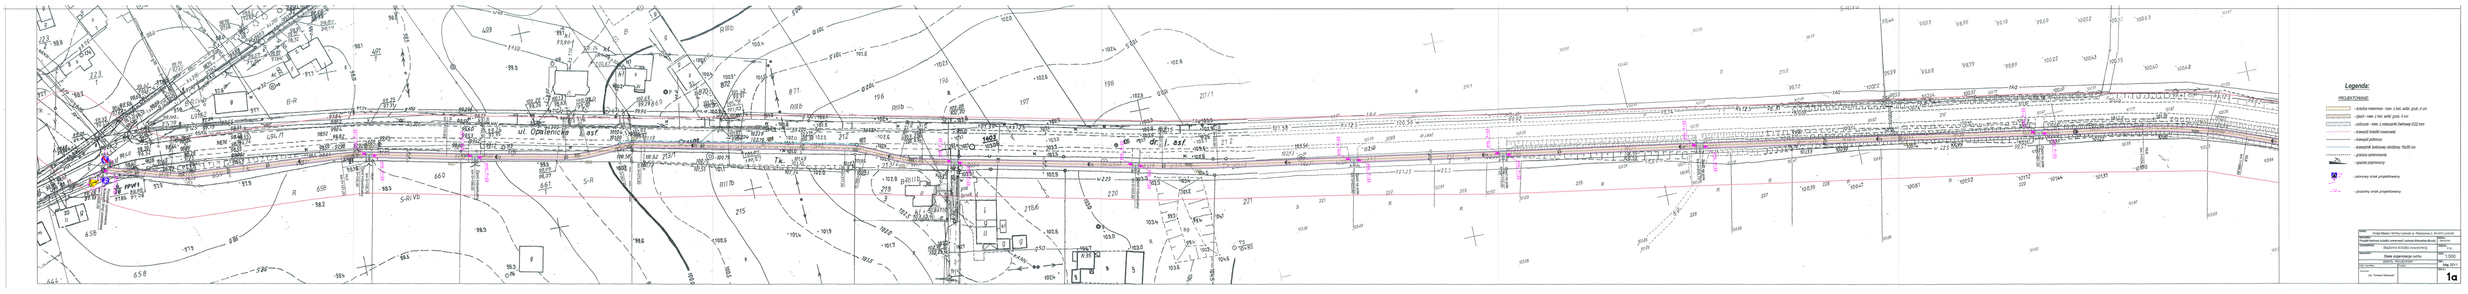
ul. Opatowicka
ul. dr I. st.
Legenda:
nawierzchnie:
-jezdnia nowoprojektowana - nam. z bet. asfal. grub. 4 cm
-zjazd - nam. z bet. asfal. grub. 4 cm
-chodnik - nam. z nawierzchni betonowej 0/22 mm
-krawężnik betonowy obniżony 15x30 cm
-granica opracowania
-punkt przyłączenia
-przewiązanie
-przewiązanie
Skala: 1:500
Nr rys.: 1a