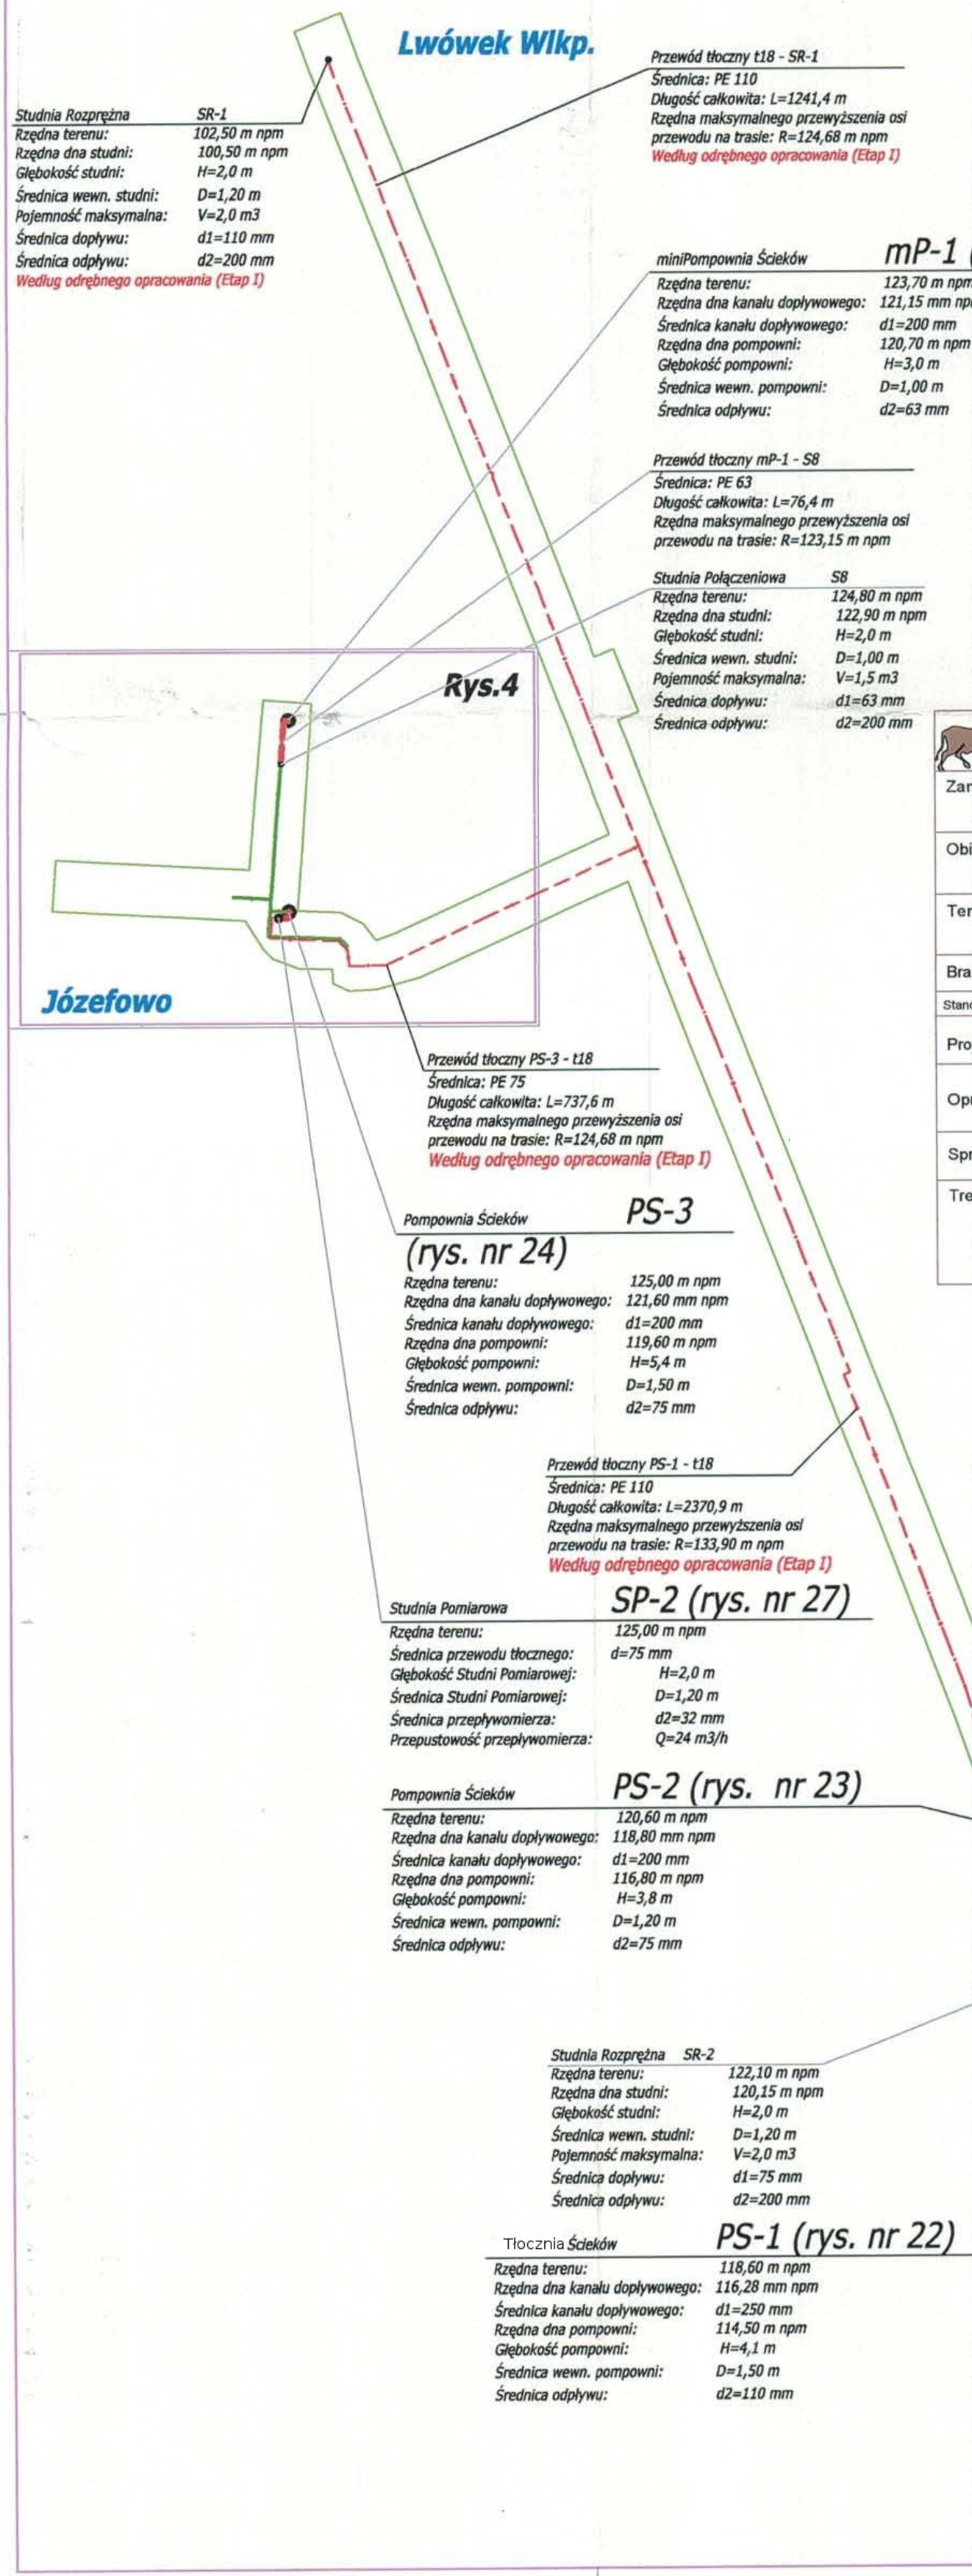

Studnia Rozprężna SR-1
Rzędna terenu: 102,50 m npm
Rzędna dna studni: 100,50 m npm
Głębokość studni: H=2,0 m
Średnica wewn. studni: D=1,20 m
Pojemność maksymalna: V=2,0 m3
Średnica dopływu: d1=110 mm
Średnica odpływu: d2=200 mm
Według odrębnego opracowania (Etap I)

Przewód tłoczny t18 - SR-1
Średnica: PE 110
Długość całkowita: L=1241,4 m
Rzędna maksymalnego przewyższenia osi przewodu na trasie: R=124,68 m npm
Według odrębnego opracowania (Etap I)

miniPompownia Ścieków mP-1 (rys. nr 25)
Rzędna terenu: 123,70 m npm
Rzędna dna kanału dopływowego: 121,15 mm npm
Średnica kanału dopływowego: d1=200 mm
Rzędna dna pompowni: 120,70 m npm
Głębokość pompowni: H=3,0 m
Średnica wewn. pompowni: D=1,00 m
Średnica odpływu: d2=63 mm

Przewód tłoczny mP-1 - S8
Średnica: PE 63
Długość całkowita: L=76,4 m
Rzędna maksymalnego przewyższenia osi przewodu na trasie: R=123,15 m npm

Studnia Połączeniowa S8
Rzędna terenu: 124,80 m npm
Rzędna dna studni: 122,90 m npm
Głębokość studni: H=2,0 m
Średnica wewn. studni: D=1,00 m
Pojemność maksymalna: V=1,5 m3
Średnica dopływu: d1=63 mm
Średnica odpływu: d2=200 mm

Przewód tłoczny PS-3 - t18
Średnica: PE 75
Długość całkowita: L=737,6 m
Rzędna maksymalnego przewyższenia osi przewodu na trasie: R=124,68 m npm
Według odrębnego opracowania (Etap I)

Pompownia Ścieków PS-3 (rys. nr 24)
Rzędna terenu: 125,00 m npm
Rzędna dna kanału dopływowego: 121,60 mm npm
Średnica kanału dopływowego: d1=200 mm
Rzędna dna pompowni: 119,60 m npm
Głębokość pompowni: H=5,4 m
Średnica wewn. pompowni: D=1,50 m
Średnica odpływu: d2=75 mm

Przewód tłoczny PS-1 - t18
Średnica: PE 110
Długość całkowita: L=2370,9 m
Rzędna maksymalnego przewyższenia osi przewodu na trasie: R=133,90 m npm
Według odrębnego opracowania (Etap I)

Studnia Pomiarowa SP-2 (rys. nr 27)
Rzędna terenu: 125,00 m npm
Średnica przewodu tłocznego: d=75 mm
Głębokość Studni Pomiarowej: H=2,0 m
Średnica Studni Pomiarowej: D=1,20 m
Średnica przepływomierza: d2=32 mm
Przepustowość przepływomierza: Q=24 m3/h

Pompownia Ścieków PS-2 (rys. nr 23)
Rzędna terenu: 120,60 m npm
Rzędna dna kanału dopływowego: 118,80 mm npm
Średnica kanału dopływowego: d1=200 mm
Rzędna dna pompowni: 116,80 m npm
Głębokość pompowni: H=3,8 m
Średnica wewn. pompowni: D=1,20 m
Średnica odpływu: d2=75 mm

Studnia Rozprężna SR-2
Rzędna terenu: 122,10 m npm
Rzędna dna studni: 120,15 m npm
Głębokość studni: H=2,0 m
Średnica wewn. studni: D=1,20 m
Pojemność maksymalna: V=2,0 m3
Średnica dopływu: d1=75 mm
Średnica odpływu: d2=200 mm

Tłocznia Ścieków PS-1 (rys. nr 22)
Rzędna terenu: 118,60 m npm
Rzędna dna kanału dopływowego: 116,28 mm npm
Średnica kanału dopływowego: d1=250 mm
Rzędna dna pompowni: 114,50 m npm
Głębokość pompowni: H=4,1 m
Średnica wewn. pompowni: D=1,50 m
Średnica odpływu: d2=110 mm

Przewód tłoczny PS-2 - SR-2
Średnica: PE 75
Długość całkowita: L=128,4 m
Rzędna maksymalnego przewyższenia osi przewodu na trasie: R=120,30 m npm

Studnia Pomiarowa SP-1 (rys. nr 26)
Rzędna terenu: 118,60 m npm
Średnica przewodu tłocznego: d=110 mm
Głębokość Studni Pomiarowej: H=2,0 m
Średnica Studni Pomiarowej: D=1,20 m
Średnica przepływomierza: d2=40 mm
Przepustowość przepływomierza: Q=36 m3/h

Kanalizacja ściekowa grawitacyjna
Kanalizacja ściekowa tłoczna

AUTORSKA PRACOWNIA INŻYNIERII SANITARNEJ "APIS"
64-920 PIŁA, ul. Kondratowicza 6; tel/fax: (067) 212-00-88, e-mail: apis@apis.pila.pl

Zamawiający:	Gmina Lwówek 64-310 Lwówek, ul. Ratuszowa 2		
Obiekt:	Kanalizacja sanitarna w gminie Lwówek, pow. Nowy Tomyśl ETAP II, Zadanie 1 - Miejscowości: Chmielinko, Józefowo		
Temat:	Kanalizacja sanitarna miejscowości **CHMIELINKO, JÓZEFOWO**		
Branża	Sanitarna	Stadium	Projekt Budowlany
Stanowisko:	Imię i nazwisko	Nr uprawnień bud.	Podpis
Projektował:	mgr inż. Edward Rodziewicz	WKP/0116/PWOS/06	
Opracował:	mgr inż. Kamila Dassui mgr inż. Zbigniew Lorenc mgr inż. Grzegorz Rodziewicz		
Sprawdził:	mgr inż. Helena Rodziewicz	WKP/0114/POOS/06	
Treść rys.	Schemat sieci i układ arkuszy	Skala 1:5000	Data 2007-07-31
		Nr rys. 01	Rev: C

STAROSTWO POWIATOWE w Nowym Tomyślu
Wydział Architektury i Budownictwa
ZAŁĄCZNIK DO DECYZJI O POZWOLENIU NA BUDOWĘ
Nr 47/08 z dnia 29.01.08