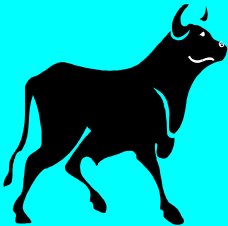


| | | |
|---|---|----------------------------|
| APIS | Autorska Pracownia Inżynierii Sanitarnej | |
|  | mgr inż. Edward Rodziewicz | |
| | ✉ Al. Niepodległości 154, | 64-920 PIŁA |
| | ☎ (67) 212-00-88 | e-mail: apis@apis.pila.pl |
| | NIP 764-010-18-60 | |
| | REGON 570016494 | |
| <small>Plik: P8 Lwówek Itap Chmielinko REV.1.1.doc</small> | | Piła, 30 Listopada 2011 r. |

PROJEKT BUDOWLANY

Kanalizacja sanitarna miejscowości Chmielinko - rozbudowa

INWESTOR:

Nazwa: **Urząd Gminy Lwówek**
Adres: **ul. Ratuszowa 2**
63-310 Lwówek

OBIEKT BUDOWLANY:

Nazwa: **Kanalizacja sanitarna miejscowości Chmielinko**
Adres: **Chmielinko, gm. Lwówek ✉64-310**
pow. Nowotomyski, woj. wielkopolskie
Zestawienie działek – strona nr 2

ZESPÓŁ PROJEKTOWY:

| Funkcja | Nazwisko i imię | Nr uprawnień | Data | Podpis |
|---------------|-----------------------------------|------------------|----------------------|--------|
| Projektant: | mgr inż. Edward Rodziewicz | WKP/0116/PWOS/06 | Listopad 2011 | |
| Opracował: | mgr inż. Beata Streflik | | Listopad 2011 | |
| Sprawdzający: | mgr inż. Helena Rodziewicz | WKP/0114/POOS/06 | Listopad 2011 | |

Wykaz działek, przez które przebiega trasa sieci i przykanalików:

339, 347, 334, 330, 368, 379, 391, 177, 176, 405

Zawartość opracowania:

| | |
|---|-----------|
| OŚWIADCZENIA PROJEKTANTA I SPRAWDZAJĄCEGO | 3 |
| KOPIE UPRAWNIEŃ ORAZ ZAŚWIADCZEŃ O PRZYNALEŻNOŚCI DO IIB PROJEKTANTA I SPRAWDZAJĄCEGO | 4 |
| Część Rysunkowa: | 10 |
| 1. Podstawa opracowania | 11 |
| 2. PRZEDMIOT OPRACOWANIA..... | 26 |
| 3. INWESTOR, UŻYTKOWNIK, JEDNOSTKA PROJEKTOWA | 26 |
| 4. ZAKRES RZECZOWY ROBÓT OBJĘTY PROJEKTEM | 26 |
| 5. OPIS TERENU, STAN ISTNIEJĄCY | 27 |
| a. Istniejące uzbrojenie terenu. | 27 |
| b. Stan prawny | 27 |
| c. Rozwiązania Projektowe..... | 27 |
| 6. Pompownia PS – 1a | 27 |
| 7. Roboty drogowe | 27 |
| INFORMACJA DOTYCZĄCA BEZPIECZEŃSTWA I OCHRONY ZDROWIA (BIOZ) | 28 |

OŚWIADCZENIA PROJEKTANTA I SPRAWDZAJĄCEGO

OŚWIADCZENIE PROJEKTANTA

o sporządzeniu projektu budowlanego zgodnie z obowiązującymi przepisami
oraz zasadami wiedzy technicznej

Ja niżej podpisany:

mgr inż. Edward Rodziewicz

Nr PESEL 53031802730

Oświadczam, że Projekt Budowlany

Budowa kanalizacji sanitarnej wsi Chmielinko - rozbudowa.

w zakresie instalacji i sieci sanitarnych, został opracowany zgodnie z obowiązującym prawem oraz zasadami wiedzy technicznej.

Piła, 2011-11-30

.....

(Wymóg art 20 ust. 4 Ustawy z dnia 07.07.1994 roku - Prawo Budowlane (Dz. U. 2003.207.2016 wraz ze zmianami))

OŚWIADCZENIE SPRAWDZAJĄCEGO

o sporządzeniu projektu budowlanego zgodnie z obowiązującymi przepisami
oraz zasadami wiedzy technicznej

Ja niżej podpisana:

mgr inż. Helena Rodziewicz

Nr PESEL 54011503520

Oświadczam, że Projekt Budowlany

Budowa kanalizacji sanitarnej wsi Chmielinko – rozbudowa


w zakresie instalacji i sieci sanitarnych, został opracowany zgodnie z obowiązującym prawem oraz zasadami wiedzy technicznej.

Piła, 2011-11-30

.....

Wymóg art 20 ust. 4 Ustawy z dnia 07.07.1994 roku - Prawo Budowlane (Dz. U. 2003.207.2016 wraz ze zmianami)

KOPIE UPRAWNIENI ORAZ ZAŚWIADCZEŃ O PRZYNALEŻNOŚCI DO IIB PROJEKTANTA I SPRAWDZAJACEGO

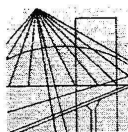

WIELKOPOLSKA
OKRĘGOWA
IZBA
INŻYNIERÓW
BUDOWNICTWA

OKRĘGOWA KOMISJA KWALIFIKACYJNA

WOIIB-OKK-SP-SW-0054-0055-116/2006

Poznań, dnia 14 czerwca 2006 r.

DECYZJA

Na podstawie art. 24 ust. 1 pkt 2 ustawy z dnia 15 grudnia 2000 r. o samorządach zawodowych architektów, inżynierów budownictwa oraz urbanistów (Dz.U. z 2001 r. Nr 5 poz. 42, z późn. zm.) i art. 12 ust. 1 pkt 1-5, art. 12 ust. 3 i 4, art. 13 ust. 1 pkt 1 i 2, oraz ust. 3 i 4, art. 14 ust. 4 ustawy z dnia 7 lipca 1994 r. Prawo budowlane (tekst jednolity: Dz. U. z 2003 r. Nr 207 poz. 2016 z późn. zm.) oraz § 12 i § 23 ust. 1 rozporządzenia Ministra Infrastruktury z dnia 18 maja 2005 r. w sprawie samodzielnych funkcji technicznych w budownictwie (Dz. U. Nr 96 poz. 817)

decyzją Okręgowej Komisji Kwalifikacyjnej WOIIB
otrzymuje

Pan

Edward Stanisław Rodziewicz

magister inżynier inżynierii środowiska
urodzony dnia 18 marca 1953 r. w Kąkolownicy

UPRAWNIENIA BUDOWLANE
nr ewidencyjny WKP/0116/PWOS/06

**do projektowania i kierowania robotami budowlanymi bez ograniczeń
w specjalności instalacyjnej w zakresie sieci, instalacji i urządzeń
ciepłych, wentylacyjnych, gazowych, wodociągowych i kanalizacyjnych**

Szczegółowy zakres uprawnień jest określony na odwrocie niniejszej decyzji

UZASADNIENIE

Skład Orzekający Okręgowej Komisji Kwalifikacyjnej Wielkopolskiej Okręgowej Izby Inżynierów Budownictwa w Poznaniu na podstawie wniosku o nadanie uprawnień budowlanych z dnia 15 lutego 2006 r., protokołów z postępowania kwalifikacyjnego oraz z przeprowadzonego egzaminu, uchwałą Nr 3/SO/06 z dnia 12 czerwca 2006 r. stwierdził, że Pan Edward Stanisław Rodziewicz posiada wymagane prawem wykształcenie i praktykę zawodową konieczną do uzyskania uprawnień budowlanych w w/w specjalności i uzyskał pozytywny wynik egzaminu na uprawnienia budowlane.

Pouczenie

1. Podstawą do wykonywania samodzielnych funkcji technicznych w budownictwie stanowi wpis do centralnego rejestru Głównego Inspektora Nadzoru Budowlanego oraz na wpis na listę członków właściwej izby samorządu zawodowego.
2. Od niniejszej decyzji służy odwołanie do Krajowej Komisji Kwalifikacyjnej Polskiej Izby Inżynierów Budownictwa w Warszawie, za pośrednictwem Wielkopolskiej Okręgowej Izby Inżynierów Budownictwa w Poznaniu w terminie 14 dni od daty jej doręczenia.

Skład orzekający
Okręgowej Komisji Kwalifikacyjnej

Przewodniczący – dr inż. Daniel Pawlicki:

Członek Komisji – dr inż. Andrzej Barczyński:

Członek Komisji – mgr inż. Szczepan Mikurenda:




Na podstawie art. 12 ust. 1 pkt 1-5 oraz art. 13 ust. 3 i 4 ustawy Prawo budowlane Pan Edward Stanisław Rodziewicz jest upoważniony w specjalności instalacyjnej w zakresie sieci, instalacji i urządzeń ciepłych, wentylacyjnych, gazowych, wodociagowych i kanalizacyjnych do:

- projektowania, sprawdzania projektów budowlanych w specjalności objętej niniejszymi uprawnieniami i sprawowania nadzoru autorskiego,
- kierowania budową lub innymi robotami budowlanymi
- kierowania wytwarzaniem konstrukcyjnych elementów budowlanych oraz nadzoru i kontroli technicznej wytwarzania tych elementów
- wykonywania nadzoru inwestorskiego
- sprawowania kontroli technicznej utrzymania obiektów budowlanych z zastrzeżeniem art. 62 ust. 5 ustawy

bez ograniczeń.

Niniejsze uprawnienia, na podstawie § 3 ust. 1 rozporządzenia Ministra Infrastruktury w sprawie samodzielnych funkcji technicznych w budownictwie, stanowią podstawę do sporządzania projektów zagospodarowania działki i terenu w w/w specjalności, jeśli całość problematyki jest przedstawiona w projekcie zagospodarowania działki lub terenu – zgodnie z art. 34 ust. 3b.

PRZEWODNICZĄCY
Okręgowej Komisji Kwalifikacyjnej
Wielkopolskiej Okręgowej Izby Inżynierów Budownictwa

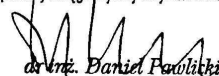
dr inż. Daniel Pawłicki

Otrzymują:

1. Pan Edward Stanisław Rodziewicz
64-920 Piła, Al. Niepodległości 141 B/m 1A
2. Okręgowa Rada Izby
3. Główny Inspektor Nadzoru
Budowlanego
4. a/a



P O L S K A
I Z B A
INŻYNIERÓW
BUDOWNICTWA

Poznań, 2010-12-01

ZAŚWIADCZENIE

Pan/Pani **Edward Rodziewicz**

miejsce zamieszkania **al. Niepodległości 141 B/1a**

64-920 Piła

jest członkiem Wielkopolskiej Okręgowej Izby Inżynierów
Budownictwa o numerze ewidencyjnym **WKP/IS/4291/01**
i posiada wymagane ubezpieczenie od odpowiedzialności
cywilnej.


Niniejsze zaświadczenie jest ważne od dnia **2011-01-01**

do dnia **2011-12-31**

Z-ca Przewodniczącego
Wielkopolskiej Okręgowej
Izby Inżynierów Budownictwa

inż. Włodzimierz Draber

Wielkopolska Okręgowa Izba Inżynierów Budownictwa
ul. Dworkowa 14, 60-602 Poznań, tel./fax 061 854 2014, 061 854 2011
e:mail: wkp@piib.org.pl

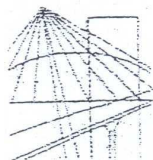

WIELKOPOLSKA
OKRĘGOWA
IZBA
INŻYNIERÓW
BUDOWNICTWA

OKRĘGOWA KOMISJA KWALIFIKACYJNA

WOIIB-OKK-SP-0054-115/2006

Poznań, dnia 14 czerwca 2006 r.

DECYZJA

Na podstawie art. 24 ust. 1 pkt 2 ustawy z dnia 15 grudnia 2000 r. o samorządach zawodowych architektów, inżynierów budownictwa oraz urbanistów (Dz.U. z 2001 r. Nr 5 poz. 42, z późn. zm.) i art. 12 ust. 1 pkt 1, art. 12 ust. 3 i 4, art. 13 ust. 1 pkt 1, oraz ust. 4, art. 14 ust. 4 ustawy z dnia 7 lipca 1994 r. Prawo budowlane (tekst jednolity: Dz. U. z 2003 r. Nr 207 poz. 2016 z późn. zm.) oraz § 12 i § 23 ust. 1 rozporządzenia Ministra Infrastruktury z dnia 18 maja 2005 r. w sprawie samodzielnych funkcji technicznych w budownictwie (Dz. U. Nr 96 poz. 817)

decyzją Okręgowej Komisji Kwalifikacyjnej WOIBB
otrzymuje

Pani

Helena Rodziewicz

magister inżynier inżynierii środowiska
urodzona dnia 15 stycznia 1954 r. w Jaworze

UPRAWNIENIA BUDOWLANE nr ewidencyjny WKP/0114/POOS/06

**do projektowania bez ograniczeń
w specjalności instalacyjnej w zakresie sieci, instalacji i urządzeń
ciepłowniczych, wentylacyjnych, gazowych, wodociągowych i kanalizacyjnych**

Szczegółowy zakres uprawnień jest określony na odwrocie niniejszej decyzji

UZASADNIENIE

Skład Orzekający Okręgowej Komisji Kwalifikacyjnej Wielkopolskiej Okręgowej Izby Inżynierów Budownictwa w Poznaniu na podstawie wniosku o nadanie uprawnień budowlanych z dnia 15 lutego 2006 r., protokołów z postępowania kwalifikacyjnego oraz z przeprowadzonego egzaminu, uchwałą Nr 3/SO/06 z dnia 12 czerwca 2006 r. stwierdził, że Pani Helena Rodziewicz posiada wymagane prawem wykształcenie i praktykę zawodową konieczną do uzyskania uprawnień budowlanych w w/w specjalności i uzyskała pozytywny wynik egzaminu na uprawnienia budowlane.

Pouczenie

1. Podstawą do wykonywania samodzielnych funkcji technicznych w budownictwie stanowi wpis do centralnego rejestru Głównego Inspektora Nadzoru Budowlanego oraz na wpis na listę członków właściwej izby samorządu zawodowego.
2. Od niniejszej decyzji służy odwołanie do Krajowej Komisji Kwalifikacyjnej Polskiej Izby Inżynierów Budownictwa w Warszawie, za pośrednictwem Wielkopolskiej Okręgowej Izby Inżynierów Budownictwa w Poznaniu w terminie 14 dni od daty jej doręczenia.

Skład orzekający
Okręgowej Komisji Kwalifikacyjnej

Przewodniczący – dr inż. Daniel Pawlicki:

Członek Komisji – dr inż. Andrzej Barczyński:

Członek Komisji – mgr inż. Szczepan Mikurenda:

Za zgodność odpis z oryginałem




Na podstawie art. 12 ust. 1 pkt 1 i 5 ustawy Prawo budowlane Pani Helena Rodziewicz jest upoważniona w specjalności instalacyjnej w zakresie sieci, instalacji i urządzeń ciepłych, wentylacyjnych, gazowych, wodociagowych i kanalizacyjnych do:

- projektowania, sprawdzania projektów budowlanych w specjalności objętej niniejszymi uprawnieniami i sprawowania nadzoru autorskiego,
- sprawowania kontroli technicznej utrzymania obiektów budowlanych z zastrzeżeniem art. 62 ust. 5 ustawy

bez ograniczeń.

Niniejsze uprawnienia, na podstawie § 3 ust. 1 rozporządzenia Ministra Infrastruktury w sprawie samodzielnych funkcji technicznych w budownictwie, stanowią podstawę do sporządzania projektów zagospodarowania działki i terenu w w/w specjalności, jeśli całość problematyki jest przedstawiona w projekcie zagospodarowania działki lub terenu – zgodnie z art. 34 ust. 3b.


PRZEWODNICZĄCY
Okręgowej Komisji Kwalifikacyjnej
Wielkopolskiej Okręgowej Izby Inżynierów Budownictwa

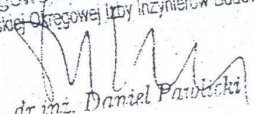

dr inż. Daniel Pawłicki

Otrzymują:

1. Pani Helena Rodziewicz
64-920 Piła, ul. Kondratowicza 6/3
2. Okręgowa Rada Izby
3. Główny Inspektor Nadzoru
Budowlanego
4. a/a

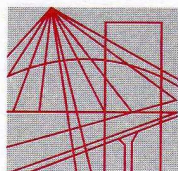


P O L S K A
I Z B A
INŻYNIERÓW
BUDOWNICTWA

Poznań, ...2010-12-15...

ZAŚWIADCZENIE

Pan/Pani**Helena Rodziewicz**.....
miejsce zamieszkania**ul. Kondratowicza 6/3**.....
...**64-920 Piła**.....
jest członkiem Wielkopolskiej Okręgowej Izby Inżynierów
Budownictwa o numerze ewidencyjnym ...**WKP/IS/4292/01**.....
i posiada wymagane ubezpieczenie od odpowiedzialności
cywilnej.
Niniejsze zaświadczenie jest ważne od dnia**2011-01-01**.....
do dnia**2011-12-31**.....

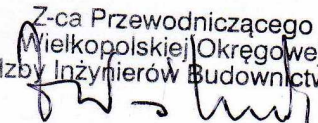Z-ca Przewodniczącego
Wielkopolskiej Okręgowej
Izby Inżynierów Budownictwa

mgr inż. Zenon Wośkowiak

Część Rysunkowa:

- | | | |
|----|--|-------------------|
| 1. | Plan zagospodarowania terenu | skala: 1:1000 |
| 2. | Profil kolektora tłoczego i grawitacyjnego | skala 1:100/1000 |
| 3. | Profil kolektora grawitacyjnego | skala 1: 100/1000 |
| 4. | Profile przykanalików | skala 1: 100/500 |
| 5. | Pompownia PS – 1a | skala 1:25 |

OPIS TECHNICZNY

Kanalizacja sanitarna miejscowości Chmielinko – Rozbudowa

1. Podstawa opracowania

- 1.1. Pismo ZGK w Lwówku ZGK/ Wik/ 810/2011 z dnia 06.09.2011r.
- 1.2. Warunki techniczne OŚ/WTP-S/1/2007 z dnia 20.05.2007r.
- 1.3. Warunki przyłączenie do sieci elektroenergetycznej ENEA Operator Sp. Z o.o. OD5/ZR2/2546/2011 z dnia 18.11.2011r.
- 1.4. Decyzja o ustaleniu lokalizacji inwestycji celu publicznego z dnia 21.09.2011r. i 24.02.2005r.
- 1.5. Decyzja PZD WDP-710/3/38/9558/2011r. z dnia 21.11.2011r.
- 1.6. Opinia ZUDP NR ZUD/GN 6630/501/2011

ZAKŁAD GOSPODARKI KOMUNALNEJ W LWÓWKU sp. z o.o. Lwówek, dnia 6.09.2011r.
64-310 Lwówek ul. Powstańców Wlkp. 40
tel. 61-44-14-514, 61-44-14-557 fax 61-44-14-087
NIP 7881985990 REGON 301643558
kap. zakł. 3440000 PLN, KRS - 0000374787
www.lwówek.wodkan.pl e-mail: zgk.lwówek@wodkan.pl

ZGK/WiK / 810 /2011

**Autorska Pracownia Inżynierii Sanitarnej
"APIS"**
64-920 Piła
Al. Niepodległości 154
tel. 67 212 00 88

Dotyczy: **budowy kanalizacji sanitarnej w m. Chmielinko**

Odpowiadając na wniosek dotyczący rozbudowy sieci kanalizacyjnej zlokalizowanej na działkach o numerach geodezyjnych 339, 347, 379, 176, 405, 177, 391, 368, 334, 330 w m. Chmielinko informujemy, że obowiązują nadal warunki techniczne nr OŚ/WTP-S/1/2007 z dnia 20.05.2007 r. Budowę należy prowadzić na zasadach określonych w opracowaniu podstawowym z 2007 r.

Sprawę prowadzi: Witold Fabian

PREZES ZARZĄDU
Janusz Wesołek

Otrzymują :

- 1/ adresat
- 2/ a/a

załączniki:

- 1/ mapa

Zakład Gospodarki Komunalnej
64-310 Lwówek ul. Powstańców Wlkp. 40
tel. (061) 44 14 514 fax (061) 44 14 087
www.lwowek.wodkan.pl e-mail: zgk.lwowek@wodkan.pl
NIP 788 00 09 384 REGON 004874954

Lwówek, dnia 20.05. 2007 r.

ZGK/WiK/ 15 /2007

Autorska Pracownia Inżynierii Sanitarnej
"APIS"
64-920 Pila
ul. Kondratowicza 6
tel/fax 067 212 00 88

WARUNKI TECHNICZNE OŚ/WTP -S/1/2007

Włączenia kolektorów tłocznych kanalizacji sanitarnej w Gminie Lwówek

1. Miejscem włączenia kolektora tłoczego Pakosław - Lwówek jest istniejąca studzienka kanalizacji grawitacyjnej o rzędnych **103,28 / 100,63** w pasie drogi powiatowej.
2. Miejscem włączenia kolektora tłoczego Chmielinko - Lwówek jest istniejąca studzienka kanalizacji grawitacyjnej o rzędnych **102,49 / 100,40** w pasie drogi powiatowej.
3. Włączenia należy wykonać przez studnie rozprężne zlokalizowane na wylocie przewodów tłocznych i następnie rurami kanalizacyjnymi o odpowiedniej średnicy i długości do istniejących studzienek na sieci kanalizacji grawitacyjnej.
4. Przykrycie studzienek rozprężnych należy dostosować do ruchu występującego na drodze powiatowej.
5. Należy powiadomić ZGK o planowanym terminie włączenia na 7 dni przed rozpoczęciem robót.
6. Warunki zachowują ważność przez okres 3 lat od daty ich wystawienia.

KIEROWNIK DZIAŁU
WODOCIĄGÓW I KANALIZACJI

mgr inż. Witold Fabian

Otrzymują:
1/ adresat
2/ a/a

zgodność
oryginałem

SPECJALISTA

(Małgorzata Soluch)

ENEA Operator Sp. z o.o. Oddział Dystrybucji Poznań
Rejon Dystrybucji Szamotuły
ul. Nowowiejskiego 6
64-500 Szamotuły
tel. 61 292 81 00

Szamotuły, 18.11.2011 r.

OD5/ZR2/2546/2011

Gmina Lwówek
ul. Ratuszowa 2
64-310 Lwówek

**Warunki przyłączenia
do sieci elektroenergetycznej ENEA Operator Sp. z o.o.**

Charakter i lokalizacja obiektu / lokalu
pompownia ścieków PS-1a, Chmielinko, dz. nr 339
warunki dotyczą **przyłączenia obiektu projektowanego**
z mocą przyłączeniową **6 kW**
na napięciu **0,4 kV**
zakwalifikowanego do V grupy przyłączeniowej

I. MIEJSCE PRZYŁĄCZENIA

slup istniejącej linii napowietrznej nn

II. RODZAJ POŁĄCZENIA Z SIECIĄ ORAZ ZAKRES NIEZBĘDNYCH ZMIAN W SIECI

1. w zakresie dotyczącym urządzeń ENEA Operator Sp. z o.o.

Pobudować przyłącze kablowe nn-0,4 kV z istniejącej linii napowietrznej n.n. Linie należy zakończyć złączem ZKP zintegrowanym z układem pomiarowo-rozliczeniowym, które należy usytuować w granicy działki z dostępem od strony ulicy

Przyłącze kablowe nn-0,4 kV wykonać kablem YAKY 4x35 mm

2. w zakresie dotyczącym urządzeń podmiotu przyłączanego

Przygotować instalację zalicznikową

III. MIEJSCE DOSTARCZANIA ENERGII ELEKTRYCZNEJ

zaciski na wyjściu przewodów od zabezpieczenia w złączu, w kierunku instalacji Klienta.

Miejsce dostarczania energii elektrycznej stanowi jednocześnie granicę własności i eksploatacji urządzeń.

IV. MIEJSCE ZAINSTALOWANIA UKŁADU POMIAROWO-ROZLICZENIOWEGO

złącze kablowo-pomiarowe

V. WYMAGANIA DOTYCZĄCE UKŁADU POMIAROWO-ROZLICZENIOWEGO

Należy zainstalować układ, który składać się będzie z:

trójfazowego, jedno- lub dwustrefowego, licznika energii czynnej

Wszystkie urządzenia do układu pomiarowego włącznie należy przystosować do plombowania.

VI. RODZAJ I USYTUOWANIE ZABEZPIECZEŃ

zabezpieczenie przedlicznikowe 3x10 A usytuowane przy zestawie licznikowym

VII. WYMAGANY STOPIEŃ SKOMPENSOWANIA MOCY BIERNEJ

Energia elektryczna winna być pobierana przy współczynniku mocy odpowiadającym $\text{tg } \varphi \leq 0,4$.

VIII. DANE I INFORMACJE DOTYCZĄCE SIECI DLA DOBORU SYSTEMU OCHRONY OD PORAŻEŃ

Zasilająca sieć niskiego napięcia pracuje w układzie TN-C, w instalacji odbiorczej należy zastosować odpowiedni dla tego układu system i urządzenia ochrony przeciwporażeniowej

IX. UWAGI DODATKOWE

1. Instalację wewnętrzną należy wykonać zgodnie z wymaganiami normy PN-IEC 60364 oraz Rozporządzenia Ministra Infrastruktury z dnia 12.04.2002 r. w sprawie „warunków technicznych, jakim powinny odpowiadać budynki i ich usytuowanie” (Dz.U. z 2002 r. Nr 75 poz. 690 z późniejszymi zmianami).

2. Instalowane urządzenia powinny spełniać wymagania norm oraz posiadać odpowiednie atesty.

3. Przyłączane urządzenia powinny posiadać wymaganą odporność na zaburzenia elektromagnetyczne oraz powinny być tak skonstruowane, aby nie wywoływały w swoim środowisku zaburzeń elektromagnetycznych o wartościach przekraczających odporność na te zaburzenia innych urządzeń występujących w tym środowisku.
4. Zrealizowanie zasilania na podstawie przedmiotowych warunków przyłączenia stanowi będzie podstawę do zawarcia w umowie o świadczenie usług dystrybucji lub umowie kompleksowej standardowych parametrów jakościowych energii elektrycznej w zakresie odchyłen częstotliwości i napięcia, odkształcenia napięcia, zawartości poszczególnych harmonicznych, wskaźnika długookresowego migotania światła, czasu trwania jednorazowej przerwy nieplanowanej i planowanej oraz czasu trwania przerw nieplanowanych i planowanych w ciągu roku zgodnych z przepisami obowiązującego prawa.
5. Podstawę do rozpoczęcia realizacji prac projektowych i budowlano - montażowych ujętych w niniejszych warunkach stanowi umowa o przyłączenie.
6. ENEA Operator Sp. z o.o. zapewni dostawę energii elektrycznej po spełnieniu wymogów określonych w warunkach przyłączenia i zawartej umowie o przyłączenie.

Data ważności warunków przyłączenia: 2 lata od daty ich doręczenia.

Rozdzielnik:

aa/ZR

Adresat

SEKCJA ROZWOJU
KIEROWNIK

Witold Greczka

Sprawę prowadzi: Sławomir Kolanoś tel. 612928153

DECYZJA

o ustaleniu lokalizacji inwestycji celu publicznego

Na podstawie art. 50 ust. 1 oraz art. 51 ust. 1 pkt 2 ustawy z dnia 27 marca 2003 r. o planowaniu i zagospodarowaniu przestrzennym (Dz. U. z 2003 r. Nr 80, poz. 717 z późn. zm.) i na podstawie art. 104 ustawy z dnia 14 czerwca 1960 r. - Kodeks Postępowania Administracyjnego (t.j. Dz. U. z 2000 r. Nr 98, poz. 1071 z późn. zm.) oraz po rozpatrzeniu wniosku inwestora:

Gminy Lwówek, ul. Ratuszowa 2, 64 – 310 Lwówek,
z dnia 04.08.2011 r. (data wpływu do tut. Urzędu 19.08.2011 r.),

ustalam lokalizację inwestycji celu publicznego

dla inwestycji: budowa sieci kanalizacji sanitarnej na terenie działek nr 339, 347, 368, 177, 379, 330, 176, 405 w obrębie miejscowości Chmielinko, gmina Lwówek.

1. Warunki i wymagania w zakresie ochrony ładu przestrzennego:

- 1.1 Ustalony zakres robót: budowa sieci kanalizacji grawitacyjnej o długości ok. 268 m oraz kanalizacji tłocznej o długości ok. 303 m, wraz z przepompownią ścieków i przykanalikami,
- 1.2 Przebieg oraz lokalizacja elementów projektowanej inwestycji zgodnie z załącznikiem graficznym do decyzji,
- 1.3 Projekt i realizacja inwestycji musi spełniać wymogi branżowych przepisów szczegółowych, przepisów Prawa Budowlanego oraz Polskich Norm,
- 1.4 Potencjalne kolizje z istniejącymi sieciami infrastruktury technicznej należy rozwiązywać na warunkach gestora danej sieci,
- 1.5 Powierzchnia biologicznie czynna – nie ustala się.

2. Warunki w zakresie ochrony środowiska, przyrody i krajobrazu:

Z uwagi na położenie oraz rodzaj inwestycji nie ustala się szczególnych zasad ochrony środowiska, przyrody i krajobrazu.

3. Warunki w zakresie ochrony dziedzictwa kulturowego i zabytków oraz dóbr kultury współczesnej:

Nie ustala się na terenie objętym wnioskiem szczególnych zasad ochrony dziedzictwa kulturowego i zabytków oraz dóbr kultury współczesnej, ponieważ w obszarze objętym decyzją takie nie występują.

4. Warunki obsługi w zakresie komunikacji i infrastruktury technicznej:

- 4.1 zamierzenie nie wymaga obsługi infrastruktury technicznej,
- 4.2 Zamierzenie będzie obsługiwane przez istniejący układ komunikacyjny.

5. Wymagania w zakresie ochrony interesów osób trzecich:

- 5.1 Realizacja niniejszej inwestycji nie może powodować uciążliwości na terenach przyległych do niej,
- 5.2 Inwestycja nie może powodować zagrożenia bezpieczeństwa pożarowego, a także nie może powodować przekroczeń hałasu, zakłóceń elektrycznych i promieniowań przewidzianych w przepisach odrębnych,
- 5.3 Inwestycja nie może uniemożliwiać korzystania z mediów właścicielom działek sąsiadujących z terenem objętym wnioskiem,
- 5.4 Inwestycja nie może pozbawiać osób trzecich dostępu do drogi publicznej i dostępu do światła,
- 5.5 Inwestycja nie może powodować wzrostu zanieczyszczenia powietrza, wody i gleby.

6. Linie rozgraniczające teren inwestycji oraz oznaczenia graficzne przedstawiono na mapach w skali 1:1000, stanowiących załączniki do niniejszej decyzji o ustaleniu lokalizacji inwestycji celu publicznego.

UZASADNIENIE

W dniu 19.08.2011 r. Urząd Gminy Lwówek wystąpił z wnioskiem o ustalenie lokalizacji inwestycji celu publicznego dla zamierzenia polegającego na budowie sieci kanalizacji sanitarnej na terenie działek nr 339, 347, 368, 177, 379, 330, 176, 405 w obrębie miejscowości Chmielinko, gmina Lwówek. Na wnioskowanym terenie nie obowiązuje żaden miejscowy plan zagospodarowania przestrzennego. Zgodnie z art. 54 ustawy o planowaniu i zagospodarowaniu przestrzennym została przeprowadzona analiza warunków i zasad zagospodarowania terenu oraz jego zabudowy, a także stanu faktycznego i prawnego terenu objętego wnioskiem. Zgodnie z art. 56 ustawy j/w nie można odmówić ustalenia lokalizacji inwestycji celu publicznego, jeżeli zamierzenie inwestycyjne jest zgodne z przepisami odrębnymi.

W świetle powyższego postanowiono jak w sentencji decyzji.

INFORMACJE

- 1. Opieczętowane załączniki stanowią integralną część decyzji,
- 2. W odniesieniu do tego samego terenu decyzję o warunkach zabudowy można wydać więcej niż jednemu wnioskodawcy,
- 3. Niniejsza decyzja nie rodzi praw do terenu oraz nie narusza prawa własności i uprawnień osób trzecich,
- 4. Jeżeli decyzja wywołuje skutki, o których mowa w art. 36 ustawy z dnia 27 marca 2003 r. o planowaniu i zagospodarowaniu przestrzennym (Dz. U. Nr 80 poz. 717 ze zmianami), przepisy art. 36 oraz 37 tejże ustawy stosuje się odpowiednio,
- 5. Wnioskodawcy, który nie uzyskał prawa do terenu nie przysługuje roszczenie o zwrot nakładów poniesionych w związku z otrzymaną decyzją o ustaleniu lokalizacji inwestycji celu publicznego,
- 6. Decyzja nie jest pozwoleniem na budowę, o które należy wystąpić do Starostwa Powiatowego w Nowym Tomyślu.

POUCZENIE

Od niniejszej decyzji przysługuje stronie odwołanie do Samorządowego Kolegium Odwoławczego w Poznaniu za moim pośrednictwem w terminie 14 dni od dnia jej doręczenia.

Załączniki:

- Mapa z wskreślonymi liniami rozgraniczającymi teren inwestycji,
- Wyniki analizy.

Otrzymują:

1. Starostwo Powiatowe
Wydział Dróg Powiatowych
ul. Poznańska 33
64 – 300 Nowy Tomyśl
2. a/a



BURMISTRZ
Miasta i Gminy Lwówek
Piotr Długosz

Projekt decyzji sporządził:
mgr inż. arch. Wiesław Vowie nr upr. 42/PW/94

Sprawę prowadzi:
Jan Kulus,
tel. 061 44 14024

ANALIZA

w zakresie warunków wynikających z art. 53 pkt. 3 ustawy z dnia 27 marca 2003 r. o planowaniu i zagospodarowaniu przestrzennym (Dz. U. z 2003 r. Nr 80, poz. 717, z 2004 r. Nr 6, poz. 41, Nr 141, poz. 1492, z 2005 r. Nr 113, poz. 954, Nr 130, poz. 1087, z 2006 r. Nr 45, poz. 319 i Nr 225, poz. 1635 z 2007 r. Nr 127, poz. 880):

1. Podstawa do przeprowadzenia analizy: wniosek Urzędu Gminy Lwówek z dnia 19.08.2011 r. w sprawie ustalenia lokalizacji inwestycji celu publicznego dla zamierzenia: *budowa sieci kanalizacji sanitarnej na terenie działek nr 339, 347, 368, 177, 379, 330, 176, 405 w obrębie miejscowości Chmielinko, gmina Lwówek.*

2. Analizy dokonano w odniesieniu do nieruchomości objętych niniejszą decyzją o ustaleniu lokalizacji inwestycji celu publicznego w zakresie:

a) warunków i zasad zagospodarowania terenu oraz jego zabudowy, wynikających z przepisów odrębnych:

Nie wyznacza się warunków i zasad zagospodarowania na podstawie przepisów odrębnych gdyż teren nie podlega ochronie na podstawie przepisów odrębnych;

b) stanu faktycznego i prawnego terenu:

Teren stanowi własność Gminy Lwówek.

3. Analizy dokonano w oparciu o wizję w terenie i dostępne materiały geodezyjne.



Burmistrz
Miasta i Gminy Lwówek
Piotr Dłagosz
Piotr Dłagosz

Lwówek, dnia 24 lutego 2005 r.

RGRIÓŚ/J/7331/46/04

**Decyzja nr 46A/04
o ustaleniu lokalizacji inwestycji celu publicznego**

Na podstawie art. 4 ust. 2 pkt 1, art. 50, art. 51, art. 53 ustawy z dnia 27 marca 2003 r. o planowaniu i zagospodarowaniu przestrzennym (Dz.U. Nr 80, poz. 717 z późn. zm.), art. 104 ustawy z dnia 14 czerwca 1960 r. – Kodeks postępowania administracyjnego (Dz.U. 2000 Nr 98, poz. 1071 z późn. zm.) oraz na podstawie przepisów szczególnych i po rozpatrzeniu wniosku Burmistrza Miasta i Gminy Lwówek, p. Ireneusza Witkowskiego na rzecz Gminy Lwówek.

w sprawie ustalenia lokalizacji inwestycji celu publicznego polegającej na realizacji I etapu budowy kanalizacji sanitarnej i urządzeń towarzyszących na terenie gminy Lwówek

ustalam lokalizację inwestycji celu publicznego dla inwestycji polegającej na realizacji I etapu budowy kanalizacji sanitarnej i urządzeń towarzyszących na terenie gminy Lwówek.

1. Rodzaj inwestycji:

- 1) I etap budowy kanalizacji sanitarnej dla gminy Lwówek obejmuje:
 - a) budowę kanalizacji w miejscowościach Chmielinko, Pakosław, Posadowo,
 - b) budowę instalacji do przesyłu ścieków:
 - z miejscowości Chmielinko do miejscowości Lwówek,
 - z miejscowości Pakosław do miejscowości Lwówek,
 - z miejscowości Posadowo do przepompowni na rurociągu łączącym miejscowości Pakosław i Lwówek.

2. Ustalenia dotyczące warunków i wymagań kształtowania ładu przestrzennego:

- 1) Ustala się funkcję uzupełniającą terenu jako terenu infrastruktury technicznej,
- 2) Przybliżona lokalizacja projektowanej inwestycji zgodnie z załącznikami graficznymi (sieć kanalizacyjna łącznie z przyłączami doprowadzonymi do granicy posesji),
- 3) Lokalizacja projektowanego uzbrojenia w pasach drogowych zgodnie z przepisami ustawy „o drogach publicznych” (Dz.U. 1985 Nr 14, poz. 60 z późn. zm.) i przepisów szczególnych,
- 4) Inwestycja zgodnie z rozporządzeniem Ministra Infrastruktury z dnia 14 kwietnia 2002 r. w sprawie warunków technicznych, jakim powinny odpowiadać budynki i ich usytuowanie (Dz.U. Nr 75, poz. 690 z późn. zm.),
- 5) W przypadku wystąpienia kolizji z innymi sieciami, przełożenie odcinków uzbrojenia terenu należy wykonać zgodnie z aktualnymi warunkami technicznymi określonymi przez gestorów sieci, na koszt inwestora.

3. Ustalenia dotyczące ochrony środowiska, przyrody i krajobrazu:

- 1) Bezwzględny zakaz odprowadzania nieoczyszczonych ścieków do wód otwartych,
- 2) Zakaz prowadzenia przedsięwzięć, które mogą spowodować zanieczyszczenia bezpośrednie lub pośrednie wód podziemnych lub zmniejszyć zasoby wód,
- 3) Zakaz składowania jakichkolwiek śmieci i odpadów,
- 4) Jeżeli w obrębie planowanej inwestycji występują urządzenia melioracyjne, lokalizację planowanej zabudowy należy uzgodnić z administratorem tych urządzeń przed uzyskaniem pozwolenia na budowę,

4. Granice terenu inwestycji:

- 1) Lokalizacja inwestycji dotyczy miejscowości Lwówek, Chmielinko, Pakosław i Posadowo, zgodnie z załącznikiem graficznym.

5. Ustalenia wymagań dotyczących ochrony interesów osób trzecich:

- 1) Wszelkie obiekty budowlane oraz urządzenia techniczne należy lokalizować i projektować przy zachowaniu wymaganych warunkami technicznymi odległości od granic działki i innych obiektów budowlanych znajdujących się na działkach sąsiednich.
- 2) Obiekty budowlane i urządzenia techniczne nie mogą stanowić uciążliwości dla użytkowników sąsiednich nieruchomości powodowanych przez hałas, zanieczyszczenie wód i powietrza, promieniowanie oraz zakłócenia elektryczne.
- 3) Wejście na tereny sąsiadujące wymaga porozumienia z ich dysponentami, uporządkowania i przywrócenia poprzednich walorów gruntu oraz wypłacenia stosownych odszkodowań, uregulowanych umownie.

6. Inne warunki i ustalenia:

- 1) Decyzja niniejsza nie jest pozwoleniem na budowę i nie upoważnia do jej rozpoczęcia. Do budowy można przystąpić po uzyskaniu pozwolenia na budowę, o które należy wystąpić do Starostwa Powiatowego w Nowym Tomyślu.
- 2) Projekt budowlany należy wykonać zgodnie z obowiązującymi przepisami oraz normami technicznymi.

7. Ważność decyzji

- 1) Decyzja o ustaleniu lokalizacji celu publicznego, zgodnie z art. 65 ust. 1 ustawy o planowaniu i zagospodarowaniu przestrzennym wygasa, jeżeli:
 - inny wnioskodawca uzyskał pozwolenie na budowę,
 - dla terenu objętego decyzją uchwalono plan miejscowy, którego ustalenia są inne niż w wydanej decyzji.

8. Uzasadnienie decyzji:

Celem planowanej inwestycji jest poprawa warunków bytowych ludności. Zgodnie z art. 6 pkt 3 ustawy z dnia 21 sierpnia 1997 r. o gospodarce nieruchomościami (Dz.U. z 2000 r. Nr 46, poz. 543 z późn. zm.) budowa i utrzymanie publicznych urządzeń służących do zaopatrzenia ludności w wodę, gromadzenia, przesyłania, oczyszczania i odprowadzania ścieków oraz odzysku i unieszkodliwiania odpadów, w tym ich składowania zaliczane jest do celów publicznych. Decyzja została wydana na wniosek Burmistrza Miasta i Gminy Lwówek, p. Ireneusza Witkowskiego na rzecz Gminy Lwówek. Gmina Lwówek nie posiada planu zagospodarowania przestrzennego. Wobec powyższego postępowanie o wydanie niniejszej decyzji było prowadzone zgodnie z wymaganiami ustawy o planowaniu i zagospodarowaniu przestrzennym, jak dla terenu, dla którego brak jest planu zagospodarowania przestrzennego i dla inwestycji, dla której nie ma obowiązku sporządzania takiego planu. Decyzję wydano w trybie określonym w art. 53 ustawy o planowaniu i zagospodarowaniu przestrzennym

Projekt decyzji sporządzili mgr Adam Derc (ZOIU nr Z-169) oraz mgr Jarosław Jerzyński.

9. Pouczenie:

Od niniejszej decyzji służy stronom odwołanie do Samorządowego Kolegium Odwoławczego w Poznaniu, w terminie 14 dni od dnia jej doręczenia.

Załączniki do decyzji:

1. mapy sytuacyjne – ustalenia decyzji

Z up. BURMISTRZA
inż. Adrianna Zielińska
ZASTĘPCA BURMISTRZA



**STAROSTWO POWIATOWE
w Nowym Tomyślu
Wydział Dróg Powiatowych**

64-300 Nowy Tomyśl, ul. Poznańska 33

tel. (0-61) 4426680, 4426682, 4426683

tel/fax. (0-61) 4424955,

NIP: 788-19-17-876, REGON: 631276937

Konto: PKO BP nr 42 1020 4144 0000 6502 0007 0235

Nasz nr : WDP-710/3/38/9558/2011r Nowy Tomyśl, 21.11.2011r.
Wasz nr :
z dnia : 07.11.2011r

DECYZJA

Na podstawie art. 40 ust. 1, ust. 2 pkt 1, ust. 3 i 4 Ustawy z dnia 21 marca 1985 r. o drogach publicznych (tj. Dz.U. z 2004 r. Nr204, poz.2086 z późniejszymi zmianami), na podstawie Uchwały Rady Powiatu Nowotomyskiego z dnia 22 października 2008 Nr XIX/136/2008 w sprawie ustalenia stawek opłat za zajmowanie pasa drogowego dróg powiatowych, których zarządcą jest Powiat Nowotomyski na cele nie związane z potrzebami zarządzania drogami lub potrzebami ruchu oraz art. 104 ustawy z dnia 14 czerwca 1960 r. - Kodeks Postępowania Administracyjnego oraz art. 40 ust. 8 ustawy z dnia 21 marca 1985r o drogach publicznych (Dz. U. z 2007r Nr. 19, poz. 115, Nr 23, poz. 136, Nr 192, poz. 1381, Dz. U. z 2008 r. Nr 54, poz. 326) po rozpatrzeniu wniosku –

Urząd Gminy i Miasta Lwówek, ul. Ratuszowa 2, 64 – 310 Lwówek wyrażenia zgody lokalizacji - rozbudowy kanalizacji sanitarnej w pasie drogowym dr pow. nr 2735P (dz. nr 334, 368 i 347) urządzenia infrastruktury technicznej, projektowanej kanalizacji sanitarnej miejscowości Chmielinko gmina Chmielinko.

z e z w a ł a m

1. Na umieszczenie w pasie drogowym dr pow. nr 2735P w m. Chmielinko urządzeń infrastruktury technicznej , niezwiązanych z potrzebami zarządzania drogami lub potrzebami ruchu drogowego.
2. Przed przystąpieniem do prowadzenia robót w pasie drogowym zobowiązuję inwestora do wystąpienia do zarządcy drogi o wydanie decyzji na umieszczenie oraz prowadzenie robót w pasie drogowym.
Z tego tytułu zostaną naliczone opłaty.
3. Ustalam następujące warunki zezwolenia:
 - a) budowę kanalizacji sanitarnej wykonać zgodnie z projektowaną trasą.
 - b) należy zachować wszelkie parametry zawarte w projekcie.
 - c) Przejście pod drogą wykonać „Przeciskiem”

- d) W przypadku remontu lub przebudowy drogi, po upływie 4 lat od daty wydania niniejszej decyzji, koszty związane z koniecznością przebudowy lub przełożenia kanalizacji sanitarnej w w/w pasie drogowym ponosi właściciel tych urządzeń.

Realizacja i koszty budowy urządzeń, nawierzchni w pasie drogowym związanych z wykonaniem zadania ponosi inwestor.

UZASADNIENIE

Zgodnie z art. 39 ust.1 pkt 1 ustawy o drogach publicznych zabronione jest lokalizowanie obiektów i urządzeń infrastruktury technicznej niezwiązanych z potrzebami zarządzania drogami lub potrzebami ruchu drogowego.

Wyjątek stanowi zapis ust.3 przepisu, zgodnie z którym w szczególnie uzasadnionych przypadkach umieszczenie w pasie drogowym urządzeń niezwiązanych z potrzebami ruchu może nastąpić wyłącznie za zezwoleniem właściwego zarządcy drogi. Po rozpatrzeniu niniejszej sprawy zachodzą przesłanki określone w art. 39 ust.3 ustawy uzasadniające wyrażenie zgody na lokalizowanie w pasie drogowym kanalizacji sanitarnej, lokalizacja nie powinna wpływać negatywnie na funkcjonowanie układu drogowego pod warunkiem zachowania przez stronę wnioskującą w/w warunków.

Zgodnie z warunkami niniejszej decyzji przed przystąpieniem do robót, niezbędne jest wystąpienie inwestora z wnioskiem o wydanie przez zarządcę drogi decyzji na ustalenie opłaty za umieszczenie w pasie drogowym w/w urządzenia jak i zezwolenia na prowadzenie robót i ustalenia za powyższe opłat.

POUCZENIE

Od niniejszej decyzji stronie służy prawo wniesienia odwołania do Samorządowego Kolegium Odwoławczego w Poznaniu al. Niepodległości 16/18 w ciągu 7 dni od dnia jej otrzymania, za moim pośrednictwem.

Otrzymują:

1. Autorska Pracownia Inżynierii Sanitarnej
Al. Niepodległości 154
64 – 920 Pila
2. a/a

ZWALNIA SIĘ OD OPŁATY
SKARBOWEJ
na podstawie załącznika do ustawy
z dn. 16.11.2006r. o opłacie skarbowej
część III, ust. 44, kol. 4, pkt 1, 2, 9, 16)
(Dz.U.z 2006r. Nr 225, pozycja 1635)

Z up. ZARZĄD U
POWIATU NOWOTOMYJSKIEGO
mgr inż. Piotr Szymkowiak
KIEROWNIK
Wydziału Drog Powiatowych

INSPEKTOR
w Wydziale Drog Powiatowych
inż. Marcin Kamiński

STAROSTA NOWOTOMYSKI
Zespół Uzgadniania Dokumentacji Projektowej
64-300 Nowy Tomyśl ul. Poznańska 33
Tel.(061)4426752

Nowy Tomyśl 18.11.2011

OPINIA NR ZUD/GN 6630/501/2011

Uzgadniania dokumentacji projektowej

Przedmiot uzgodnienia: **Kanalizacja sanitarna.**

dla: **Autorska Pracownia Inżynierii Sanitarnej APIS**

adres: **ul. Al. Niepodległości 154**

64-920 Piła

na zlecenie z dnia: **04.11.2011** znak: **b/z**

Data wpływu zlecenia do Zespołu: **10.11.2011**

Zespół Uzgadniania Dokumentacji Projektowej

Opiniuje Pozytywnie lokalizację obiektu położonego:

Chmielinko, dz.wg wykazu, obręb: Chmielinko

Uwagi i zalecenia:

Na podstawie Rozporządzenia Ministra Rozwoju Regionalnego i Budownictwa z dnia 2.kwietnia 2001 r.(Dz.U.38 poz.455 rozdział 1i3) w sprawie szczegółowych zasad,trybu i zasad prowadzenia geodezyjnej ewidencji sieci uzbrojenia terenu oraz uzgodnień w tym zakresie,art.28 ust.1 ustawy z dnia 17.maja 1989 r.-Prawo Geodezyjne i Kartograficzne (Dz. U. z 2000 r.Nr100,poz.1086 i Nr 120 poz.1268)przedłożona w Zespole trasa projektowanej kanalizacji sanitarnej zostaje uzgodniona.

Na skrzyżowaniu z wodociągiem roboty ziemne prowadzić ręcznie zachowując min. odległość pionową 0.30m.

W miejscu skrzyżowania z kablem energetycznym wykopy prowadzić ręcznie.Kabel w wykopie zabezpieczyć,zachować normatywną odległość.Przed przystąpieniem do prac zgłosić się w Posterunku Energetycznym Lwówek.

Na skrzyżowaniu z kablami telekomunikacyjnymi zachować normatywne odległości w pionie i w poziomie,w miejscu kolizji wykopy prowadzić ręcznie,szczegółowy przebieg sieci telekomunikacyjnej sprawdzić,stosując przekopy kontrolne.Odkryte urządzenia teletechniczne zabezpieczyć przed uszkodzeniem. Rozpoczęcie robót zgłosić do Telekomunikacja Polska Pion Technicznej Obsługi Klienta Rozwój i Gospodarka Zasobami Region Zachodni Dział Ewidencji i Zarządzania Zasobami Sieci w Poznaniu .60-320 Poznań ul. Bułgarska 55.

Zgodę na wejście w teren uliczny oraz w wypadku kolizji z drzewami oraz zgodę na ewentualną wycinkę należy uzyskać w UM Lwówek.Przedłożony projekt został uzgodniony z zachowaniem w/w uwag oraz informacji dotyczących obowiązujących warunków do realizacji budowy.

UWAGA !


Uzgodnienie niniejsze jest opinią techniczną i nie zastępuje pozwolenia na budowę wydawanego zgodnie z obowiązującymi przepisami prawa budowlanego. Uzgodniony obiekt należy zlecić do wytyczenia i pomiaru powykonawczego uprawnionej jednostce wykonawstwa geodezyjnego,a znajdujące się na jego obszarze znaki geodezyjne chronić przed zniszczeniem - Ustawa z dnia 17.maja 1989r. Prawo Geodezyjne i Kartograficzne (Dz.U.Nr 30,poz. 163 z póź. zmian.).Prace ziemne w miejscach zbliżeń i skrzyżowań z istniejącą siecią uzbrojenia terenu należy prowadzić ręcznie z zachowaniem ostrożności.O terminie rozpoczęcia bezwzględnie powiadomić użytkowników tych sieci z którymi występują kolizje.W przypadku natrafienia na przewody lub urządzenia sieci uzbrojenia terenu nie naniesione na podkładzie mapowym należy zawiadomić natychmiast właściwą jednostkę branżową.W razie niezgodności zrealizowanej sieci uzbrojenia terenu z uzgodnionym projektem,mapę z wynikami inwentaryzacji inwestor przedkłada niezwłocznie właściwemu organowi administracji architektoniczno - budowlanej zgodnie z parag.16 Rozp. MRRIb z dnia 2 kwietnia 2001 r.(Dz.U.Nr 38 poz.455).Inwestor ponosi odpowiedzialność karną i materialną za spowodowanie uszkodzeń w sieci uzbrojenia terenu w czasie wykonywania robót oraz za uszkodzenia i szkody ,które w przyszłości mogłyby powstać na skutek prowadzonych robót. Uzgodnienie traci ważność,gdy inwestor nie zrealizował projektu w okresie trzech lat od dnia wydania opinii,oraz innych wypadkach określonych w parag.13 Rozp. MRRIb z dnia 2.kwietnia 2001 r.(Dz.U. Nr38 poz.376).

Nie podlega opłacie skarbowej na podstawie art. 3 ustawy z dnia 16 listopada 2006r. o opłacie skarbowej (Dz. U. Nr 225, poz. 1635)

z up. STAROSTY PRZEWODNICZĄCY ZUDP
stanowisko i podpis pracownika ...

Hieronim Michałowicz

z up. STAROSTY
PRZEWODNICZĄCY ZUDP
Hieronim Michałowicz

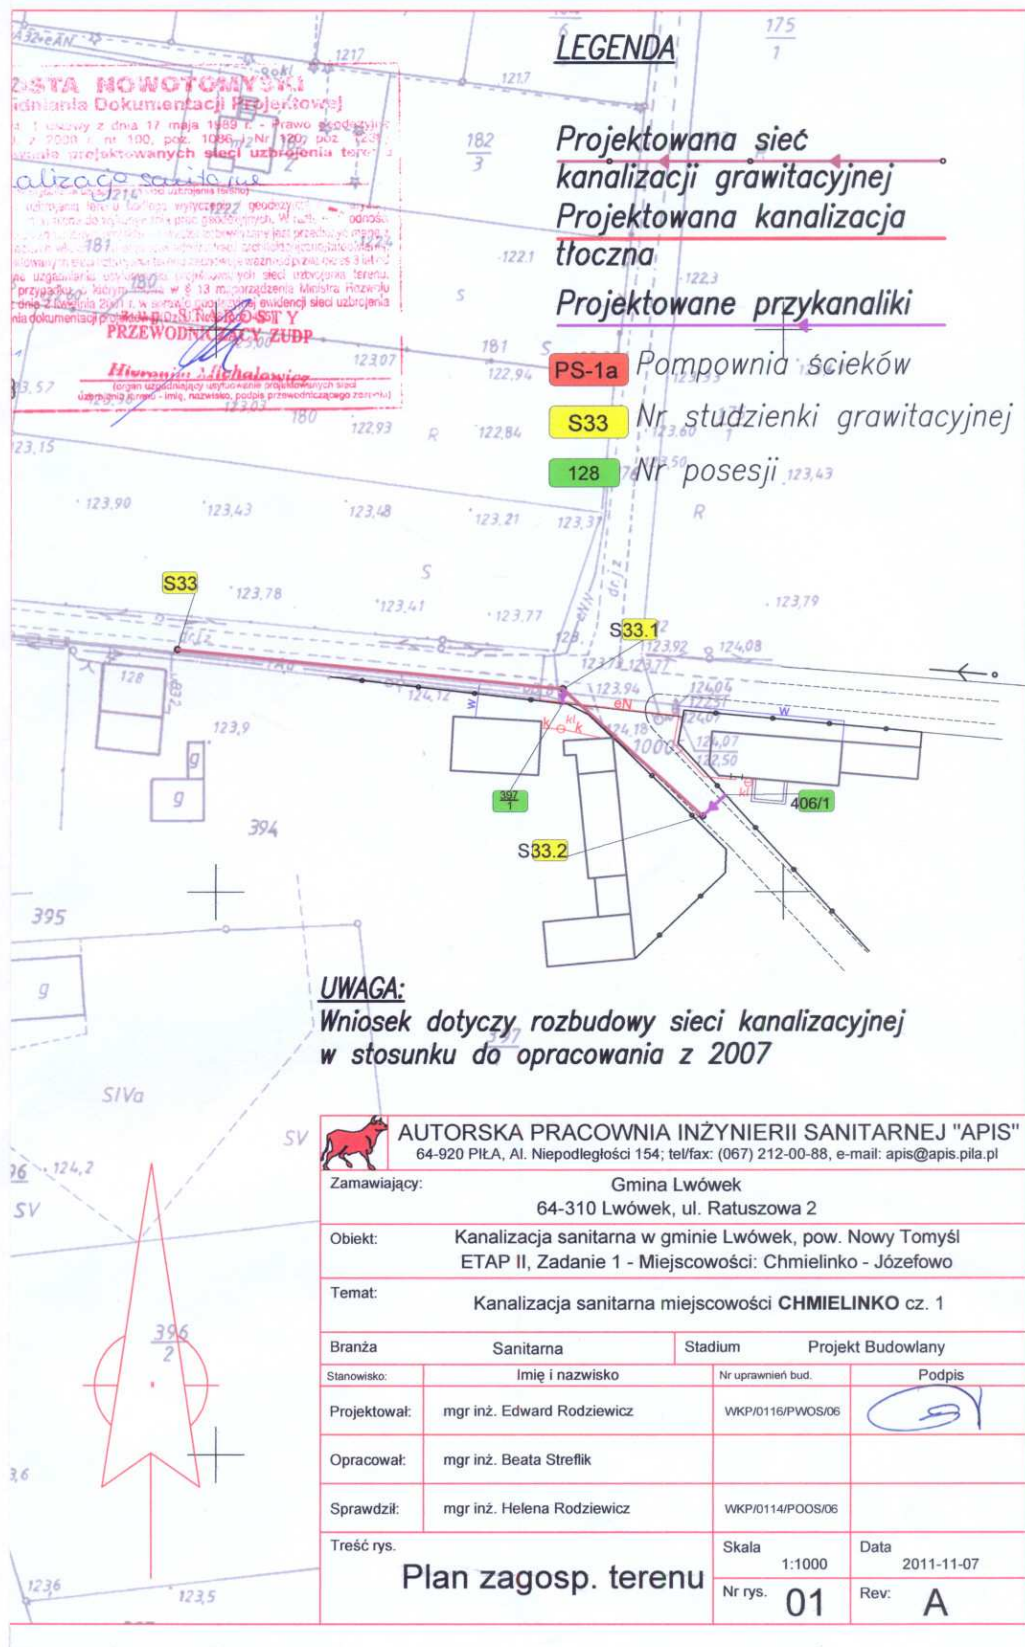

2. PRZEDMIOT OPRACOWANIA

Nazwa zadania nadana przez Zamawiającego: „Kanalizacja sanitarna w gminie Lwówek, miejscowości Józefowo, Chmielinko” – Rozbudowa

Przedmiot niniejszego opracowania jest:

- rozbudowa sieci kanalizacji sanitarnej grawitacyjnej i tłocznej wraz z przyłączami w m. Chmielinko (pozostała część wg odrębnego opracowania - PB z 2007 r.)

Niniejszy projekt dotyczy rozbudowy sieci kanalizacyjnej sanitarnej i tłocznej (Rys. 1)

Pozostałe warunki i rozwiązania techniczne przedstawione w projekcie budowlanym: „Kanalizacja sanitarna w gminie Lwówek miejscowości Józefowo, Chmielinko” z 2007 r. zostają podtrzymane.

Zasięg terytorialny inwestycji

Przedmiotowa inwestycja realizowana będzie we wsi Chmielinko w gminie Lwówek na dz. nr 339, 347, 334, 330, 368, 379, 391, 177, 176, 405 – obręb Chmielinko.

Celem inwestycji będącej zakresem niniejszego opracowania jest:

- rozbudowa kanalizacji sanitarnej w miejscowości Chmielinko

3. INWESTOR, UŻYTKOWNIK, JEDNOSTKA PROJEKTOWA

Inwestorem przedmiotowego zakresu inwestycji oraz Zleceniodawcą opracowania niniejszej dokumentacji projektowej jest Urząd Gminy Lwówek, mieszczący się na ul. Ratuszowa 2, 63 - 310 Lwówek

Użytkownikiem będzie Zakład Gospodarki Komunalnej w Lwówku.

Jednostką Projektową jest

Autorska Pracownia Inżynierii Sanitarnej „APIS”;
64-920 Piła, Al. Niepodległości 154

Projektant:

mgr inż. Edward Rodziewicz
upr. nr NN-8345/630/82
WKP/0116/PWOS/06

4. ZAKRES RZECZOWY ROBÓT OBJĘTY PROJEKTEM

Zakres rzeczowy obejmuje następującą rozbudowę:

- Kolektor sanitarny PVC 200; 252 mb
- kolektor tłoczny PE75: 303 mb
- przykanaliki do granic posesji PVC 160; 22 mb; 5 szt.
- pompownia PS – 1a: $Q_p=3,0 \text{ dm}^3/\text{s}$; $H_p=12,5 \text{ m H}_2\text{O}$; $N_p=6 \text{ kW}$

5. OPIS TERENU, STAN ISTNIEJĄCY

a. Istniejące uzbrojenie terenu.

Na terenie objętym opracowaniem występuje następujące uzbrojenie:

- sieć wodociągowa
- sieci elektroenergetyczne napowietrzne i słupy oświetleniowe
- sieci telekomunikacyjne, napowietrzne i kablowe
- kanalizacja sanitarna wg projektu z 2007r.

Ulice i drogi lokalne we wsiach posiadają nawierzchnię utwardzoną – asfaltową – gruntową. Są to ciągi komunikacyjne o niskiej intensywności ruchu.

b. Stan prawny

Tereny, na których zlokalizowana będzie projektowana sieć kanalizacji sanitarnej, należą do Powiatowego Zarządu Dróg w Nowym Tomyślu, Skarbu Państwa i Gminy Lwówek

c. Rozwiązania Projektowe

Przebieg kolektora tłoczego, grawitacyjnego, lokalizację przyłączy i pompowni PS – 1a przedstawia rys. 1. Profile sieci i przyłączy pokazano na rys. nr 2-4. Szczegóły wykonania pompowni PS-1a na rys. nr 5. Pozostałe rozwiązania techniczne, zawarte w Projekcie Budowlanym z roku 2007 pozostają bez zmian.

6. POMPOWNI PS – 1A

Pompownia PS – 1a zlokalizowana jest na dz. 339 będąca własnością Gminy Lwówek. Roboty związane z posadowieniem studni pompowni prowadzić należy w szalunku punktowym słupowym o wymiarach wewnętrznych w rzucie 3,7 x 3,7 m. Wokół ścian szalunku należy wykonać rowki odwadniające o głębokości 20 cm, prowadzone do studzienki Ø 600, h 500 mm, z której woda może być odpompowana przenośną pompą odwadniającą.

Zasypkę ścian pompowni prowadzić należy przy ciągłym odwadnianiu wykopu, zasypując z zagęszczeniem, ręcznie warstwami o grubości ok. 25 – 40 cm każda (w zależności od posiadanego sprzętu zagęszczającego), podciągając jednocześnie szalunek płytowy. Nie dopuścić do przemieszczania obudowy pompowni.

Powierzchnię działki pompowni wyłożyć kostką betonową grubości 8 cm na podłożu żwirowo – piaskowym grubości 15 cm, stabilizowanym cementem. Wjazd z drogi na teren działki wykonać również z betonowej kostki brukowej. Ze względu na możliwość okresowego wjazdu ciężkiego samochodu drogi dojazdowe wykonywać bardzo starannie.

Do pompowni należy doprowadzić zasilanie elektryczne trójfazowe o napięciu 3 x 400V. Moc przyłączeniowa wynosi 6 kW. Określenie warunków technicznych zasilania, sporządzenie i uzgodnienie projektu technicznego oraz wykonanie przyłącza elektrycznego do złącza kablowo – pomiarowego pompowni należą do ENEA w ramach opłaty przyłączeniowej. Szafka elektryczna sterowania pompowni, dostarczana przez dostawcę pompowni zlokalizowana będzie na płycie pompowni. Szafka ze złączem kablowo – pomiarowym zlokalizowana będzie na granicy działki, w ogrodzeniu. Z szafki tej poprowadzone będzie zasilanie pompowni i zasilanie oświetlenia działki. Działka oświetlona będzie lampą oświetleniową typu parkowego, załączaną automatycznie przez automat zmierzchowy.

7. ROBOTY DROGOWE

Wg Projektu Budowlanego z 2007 r.

Opracowała:

mgr inż. Beata Streflik

INFORMACJA DOTYCZĄCA BEZPIECZEŃSTWA I OCHRONY ZDROWIA (BIOZ)

Nie zmieniają się ustalenia zawarte w informacji do Planu BIOZ, stanowiące załącznik do wniosku o udzielenie Pozwolenia na Budowę z roku 2007.

Zgodnie z ART. 21a ust. 1 Ustawy „Prawo Budowlane”, kierownik budowy **jest zobowiązany** sporządzić, przed rozpoczęciem budowy, plan Bezpieczeństwa i Ochrony Zdrowia (BIOZ)

Opracowała:

mgr inż. Beata Streflik