


Przekrój A-A

Przekrój B-B

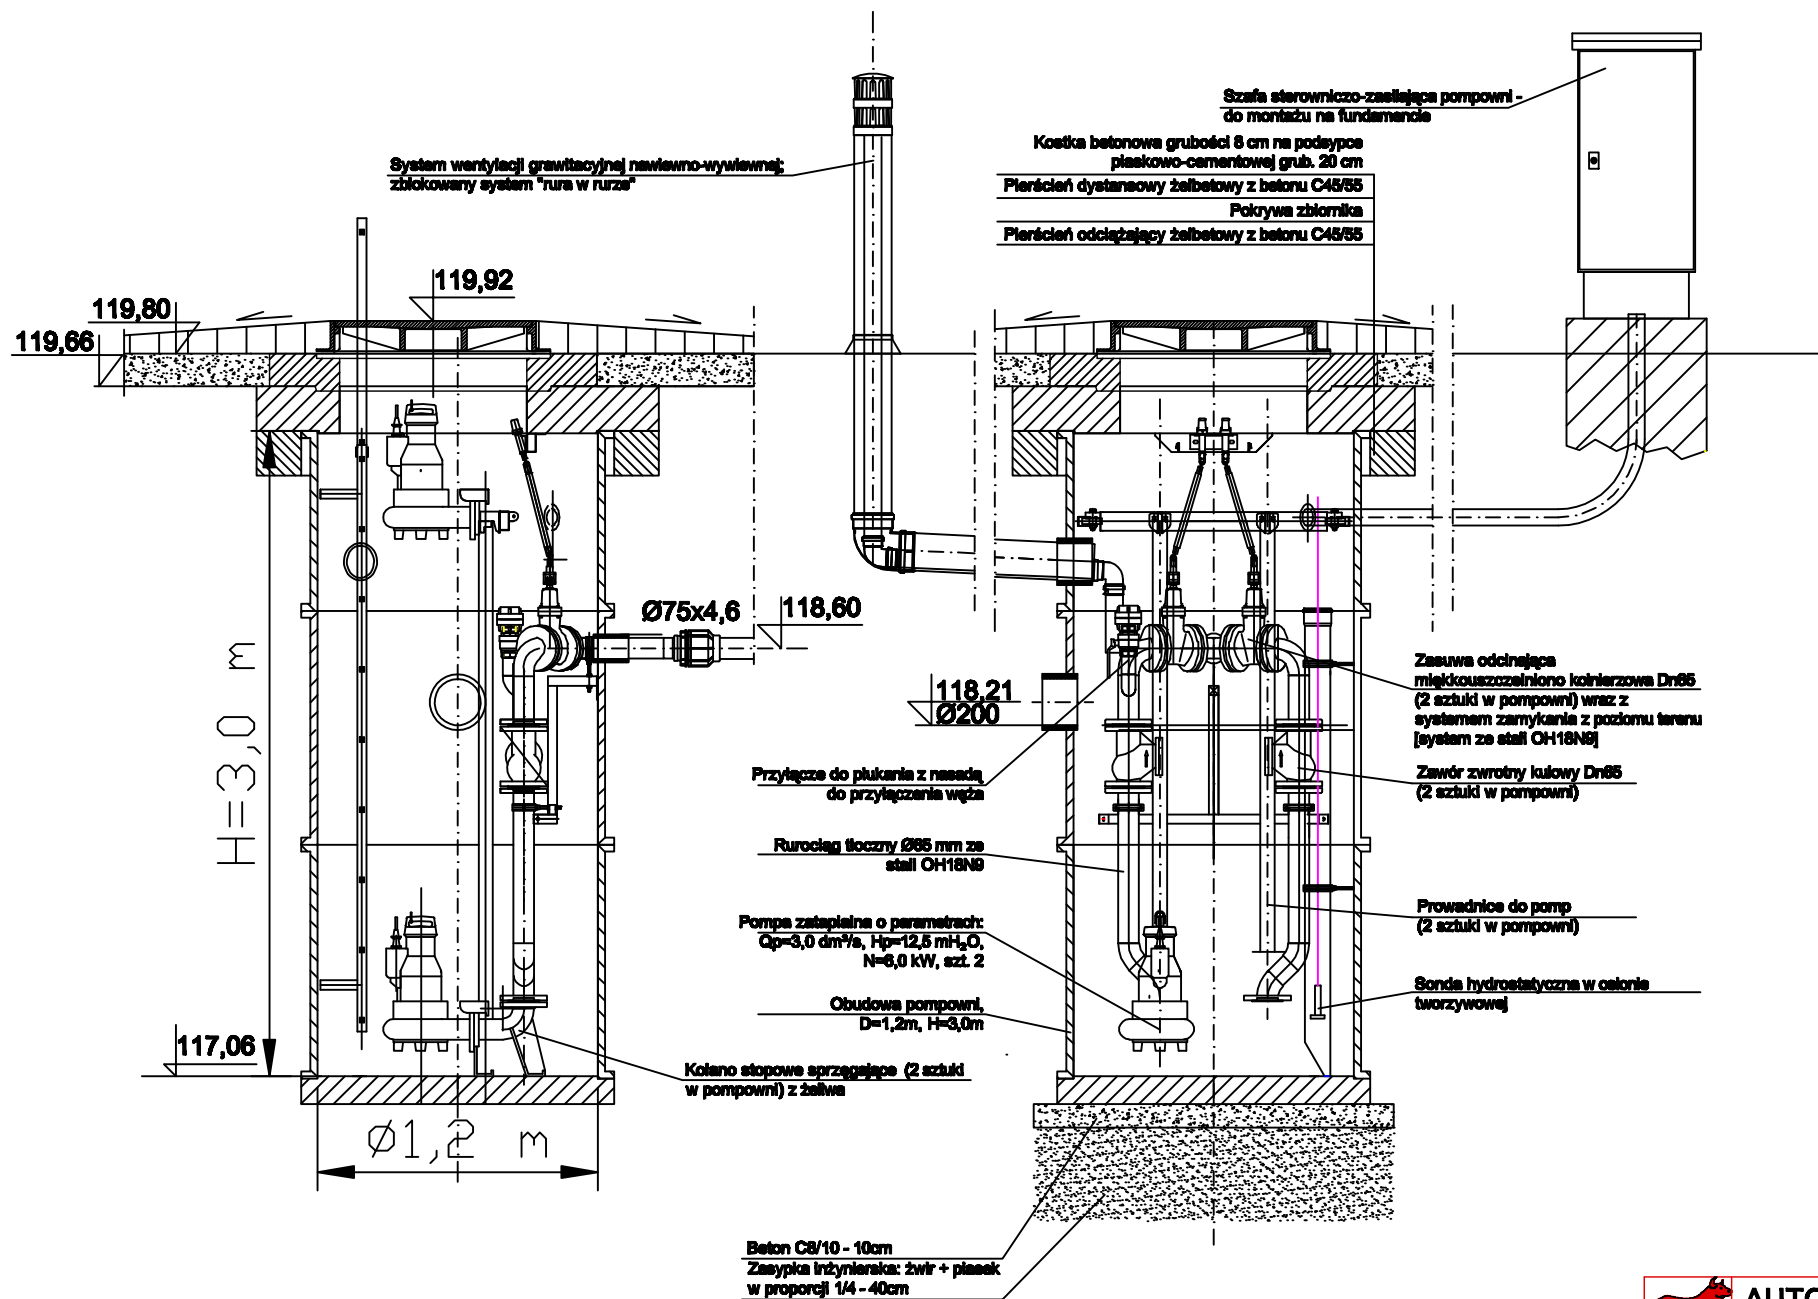

AUTORSKA PRACOWNIA INŻYNIERII SANITARNEJ "APIS"
64-920 Piła, Al. Niepodległości 154; tel/fax: (067) 212-00-88, e-mail: apis@apis.pila.pl

Zamawiający: Gmina Lwówek 64-310 Lwówek, ul. Ratuszowa 2			
Obekt: Kanalizacja sanitarna w gminie Lwówek, pow. Nowy Tomysł ETAP II, Zadanie 1 - Miejscowości: Chmielinko - Józefowo			
Temat: Kanalizacja sanitarna miejscowości CHMIELINKO - rozbudowa			
Branża	Sanitarna	Stadium	Projekt Budowlany
Stanowisko:	Imię i nazwisko	Nr uprawnień bud.	Podpis
Projektował:	mgr inż. Edward Rodziewicz	WKP/0116/PWOS/06	
Opracował:	mgr inż. Beata Streflik		
Sprawdził:	mgr inż. Helena Rodziewicz	WKP/0114/POOS/06	
Treść rys.		Skala	Data
Pompownia PS - 1a		1:25	2011-11-30
Nr rys.		05	Rev: A