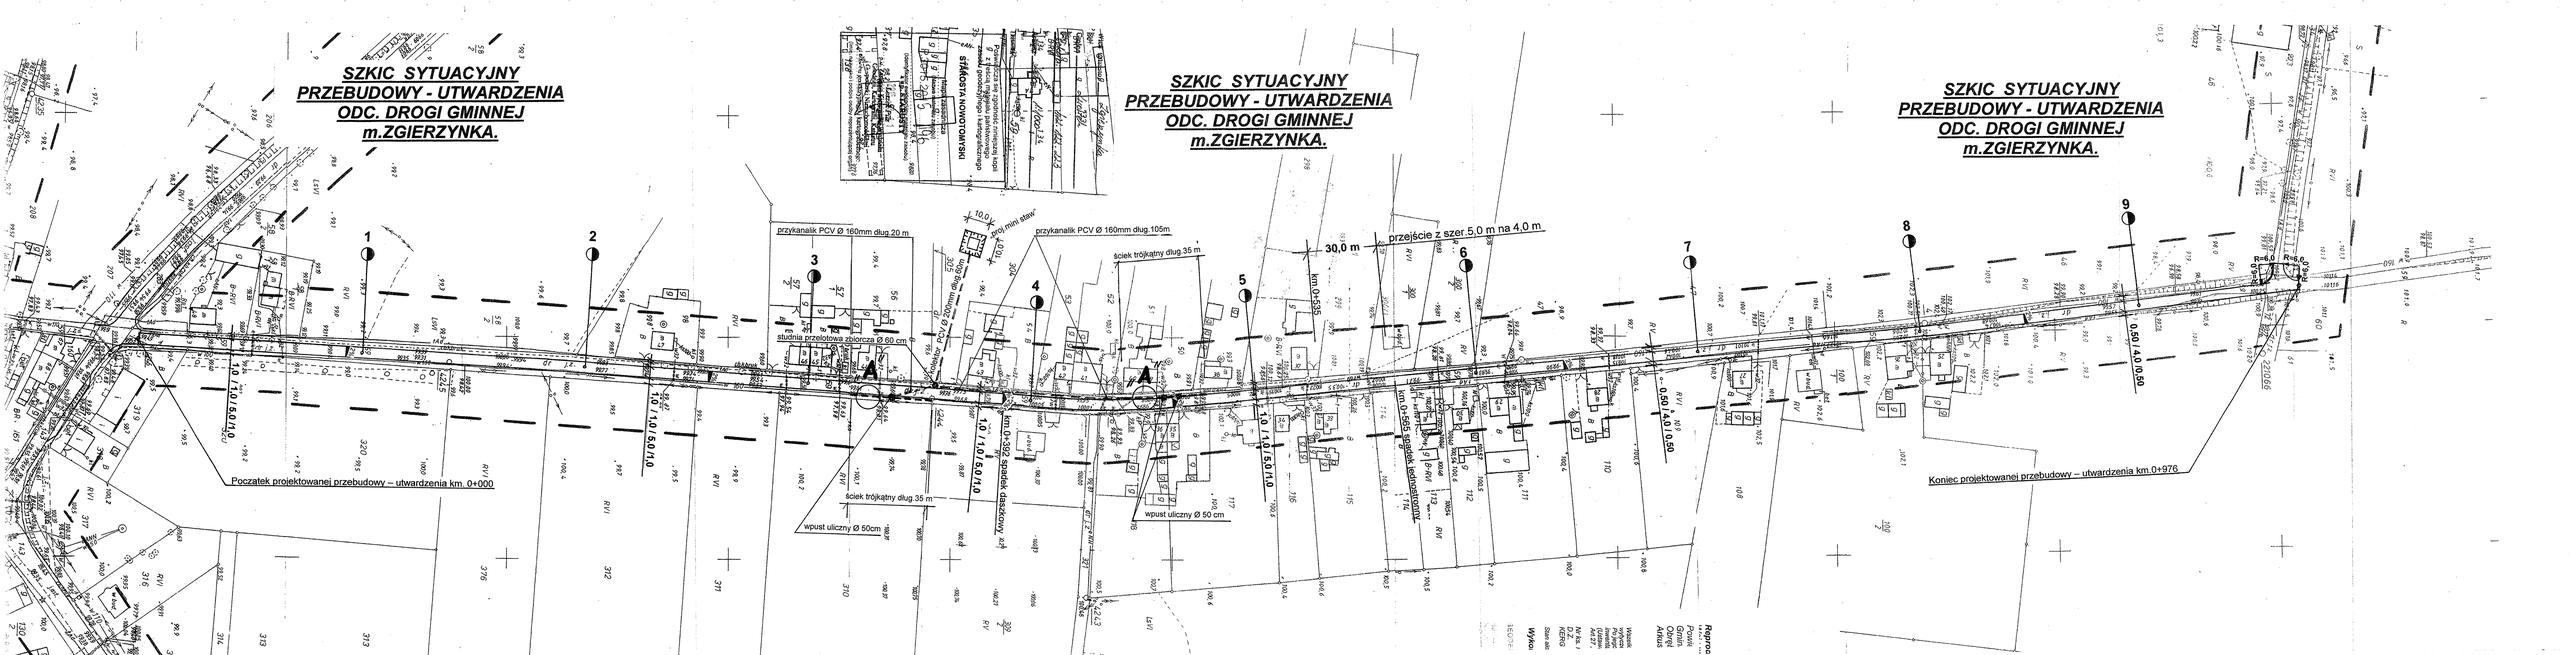
SZKIC SYTUACYJNY
PRZEBUDOWY - UTWARDZENIA
ODC. DROGI GMINNEJ
m.ZGIERZYNKA.
SZKIC SYTUACYJNY
PRZEBUDOWY - UTWARDZENIA
ODC. DROGI GMINNEJ
m.ZGIERZYNKA.
SZKIC SYTUACYJNY
PRZEBUDOWY - UTWARDZENIA
ODC. DROGI GMINNEJ
m.ZGIERZYNKA.
przykanalik PCV Ø 160mm dług.20 m
studnia przelotowa zbiorcza Ø 60 cm
przykanalik PCV Ø 160mm dług.105m
ściek trójkątny dług.35 m
30,0 m
przejście z szer.5,0 m na 4,0 m
km.0+535
km.0+392 spadek daszkowy
km.0+565 spadek jednostronny
wpust uliczny Ø 50cm
wpust uliczny Ø 50 cm
Początek projektowanej przebudowy – utwardzenia km. 0+000
Koniec projektowanej przebudowy – utwardzenia km.0+976
1
2
3
4
5
6
7
8
9
A
A
1,0 / 1,0 / 5,0 / 1,0
1,0 / 1,0 / 5,0 / 1,0
1,0 / 1,0 / 5,0 / 1,0
1,0 / 1,0 / 5,0 / 1,0
0,50 / 4,0 / 0,50
0,50 / 4,0 / 0,50
R=6,0
R=6,0
R=6,0
R=6,0
STAROSTA NOWOTOMYSKI
Podstawa sporządzenia mapy zgodnie z zasadą zgodności mapy z treścią ewidencji gruntów i budynków
Wszelkie wyłączenia prawa do zmiany przedmiotu zgodnie z ustawą z dnia 4 lutego 1994 r. o prawie autorskim i prawach pokrewnych
Wykonanie
Nr ks. 1
D.Z.
KERG
Stare ale
Wyko
Wszelkie wyłączenia prawa do zmiany przedmiotu zgodnie z ustawą z dnia 4 lutego 1994 r. o prawie autorskim i prawach pokrewnych
Reprod
Prawo
Grunt
Obręb
Arkus