


PRZEKROJ POPRZECZNY NORMALNY A-A

skala 1 : 25

zadanie II : Przebudowa odcinka drogi gminnej Brody – Bródki,

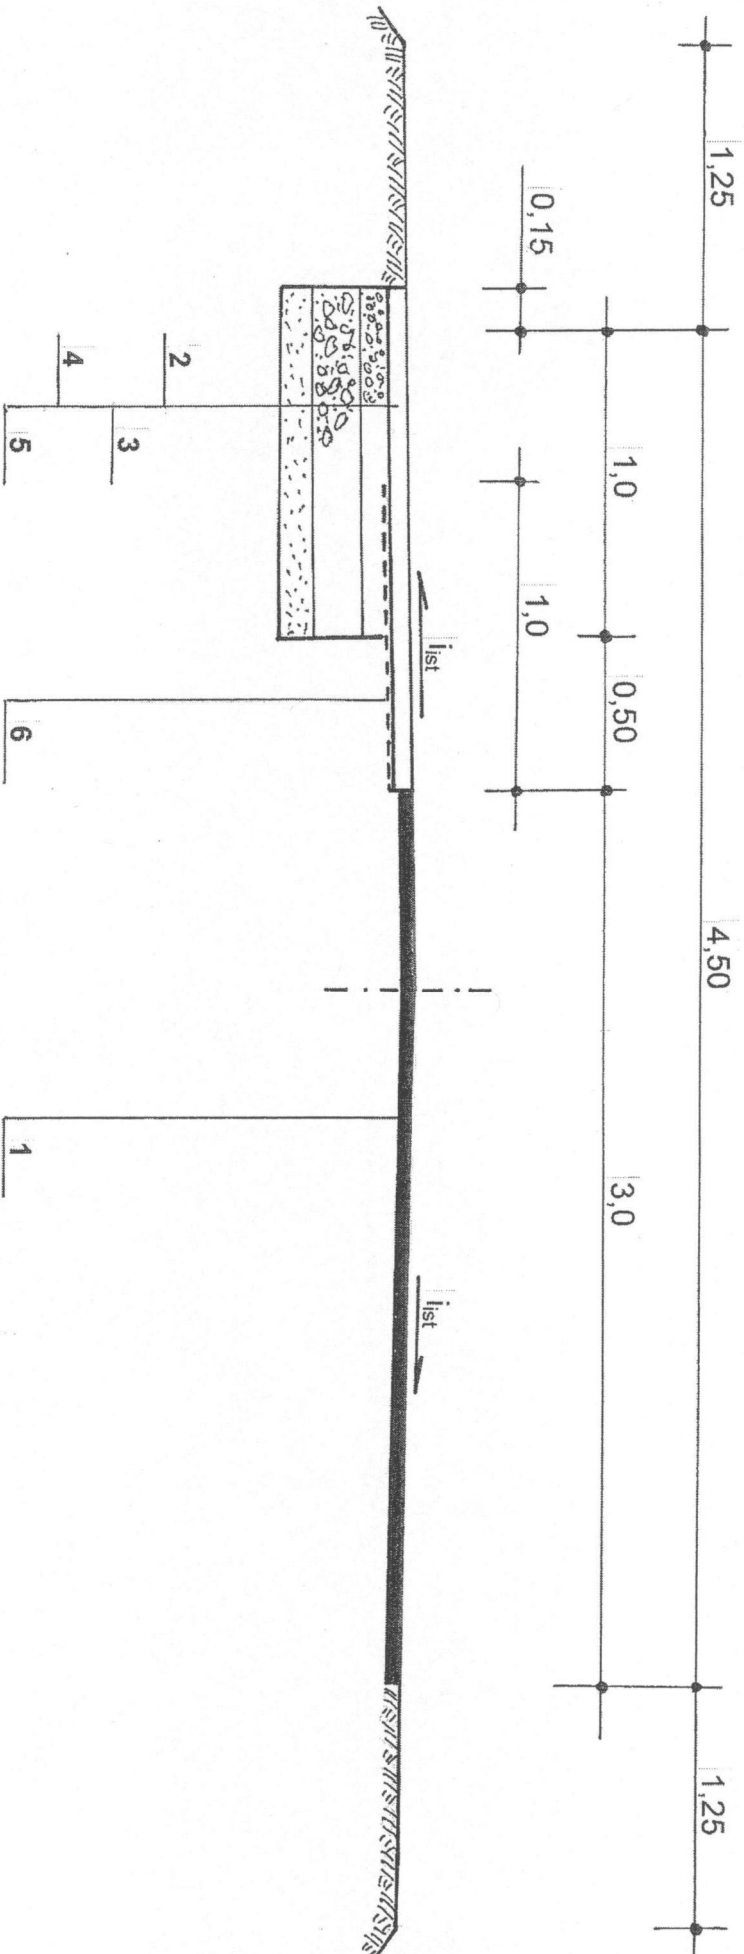

- 1 – istniejąca nawierzchnia bitumiczna
- 2 – proj. naw. z masy betonu z asfaltowego std. II w ilości 125 kg/m²
- 3 – podb. z tłucznia kamiennego w. górna grub. 5 cm frakcji 4/31,5mm, zaklinowana masą betonu asf. std. II 60kg/m²
- 4 – podb. gruzobetonowa w. dolna grub 15cm frakcji 31,5/62mm.
- 5 – w. odsączająca z piasku grub. 10cm
- 6 – geosiatka o szer. 1,0 m