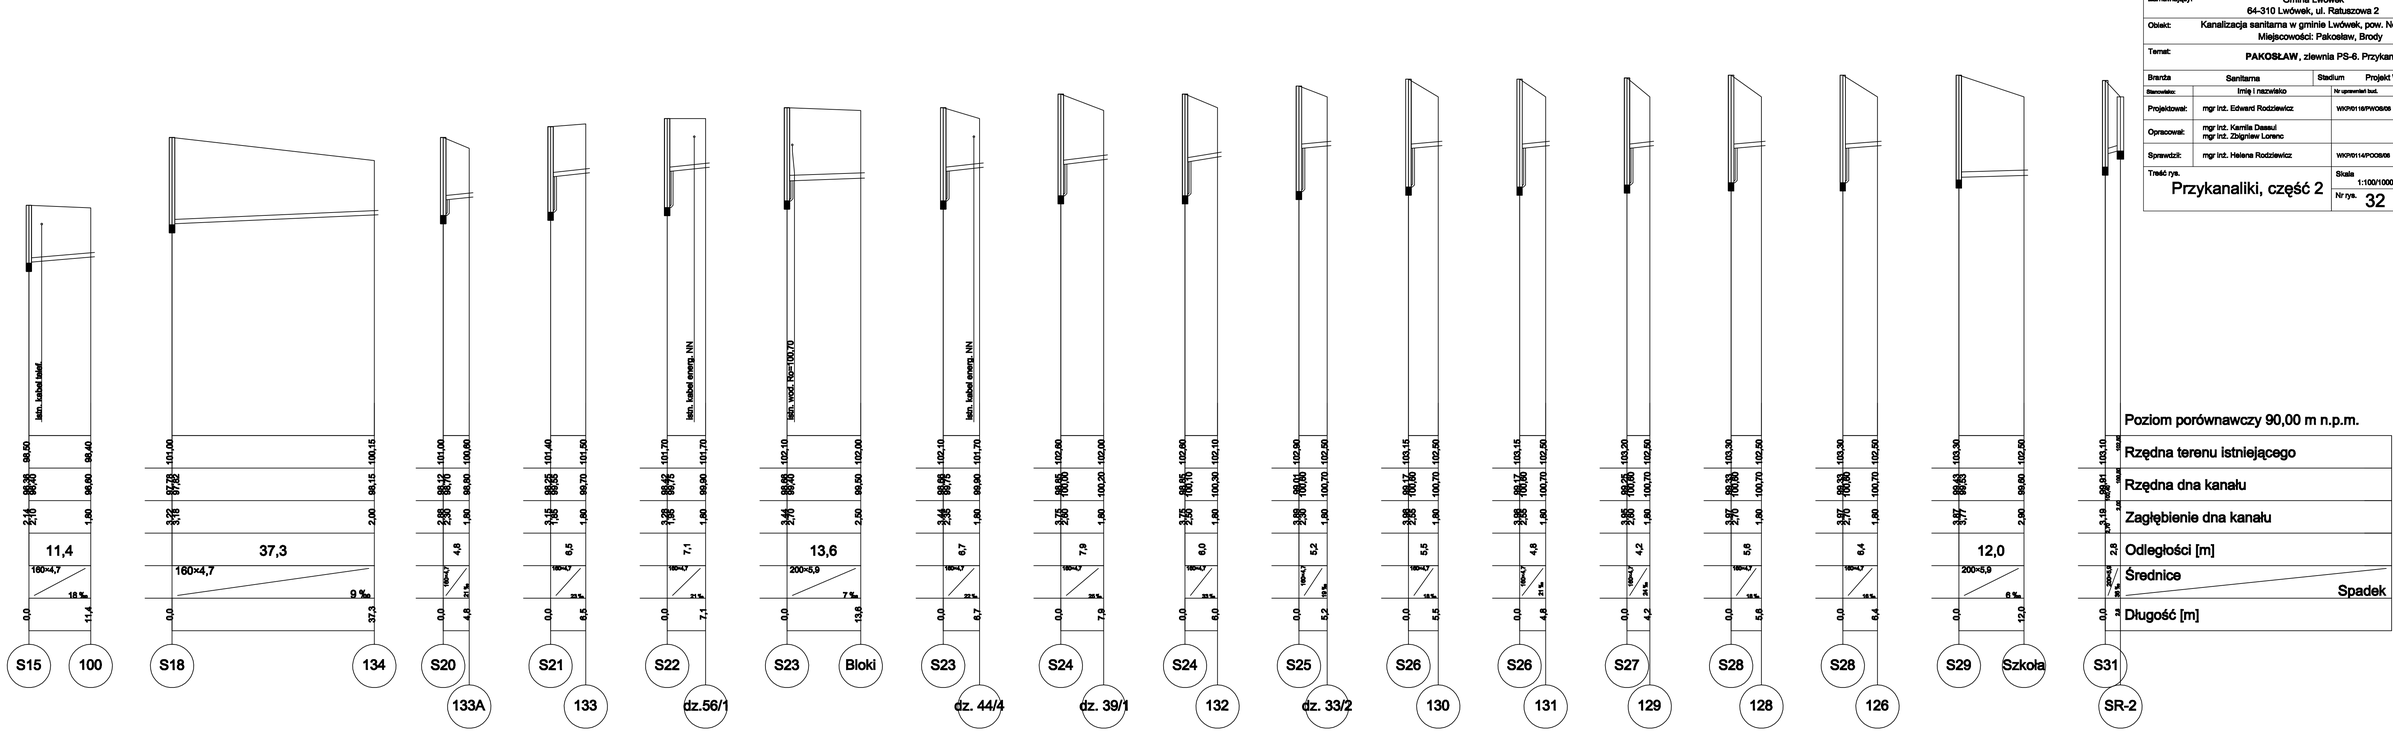

Inwestor:	Gmina Lwówek 64-310 Lwówek, ul. Ratuszowa 2
Obiekt:	Kanalizacja sanitarna w gminie Lwówek, pow. Nowy Tomyśl Miejscowości: Pakosław, Brody
Temat:	**PAKOSŁAW**, zlewnia PS-6. Przykanaliki .
Branża	Sanitarna — Stadium: Projekt Wykonawczy

Stanowisko:	Imię i nazwisko	Nr uprawnień bud.	Podpis
Projektował:	mgr inż. Edward Rodziewicz	WKP/0118/PWOS/08	
Opracował:	mgr inż. Kamila Dassul mgr inż. Zbigniew Lorenc		
Sprawdził:	mgr inż. Helena Rodziewicz	WKP/0114/POOS/08	

Treść rys.	Skala 1:100/1000	Data 2007-07-31	
Przykanaliki, część 2	Nr rys. 32	Rev: A	