



Zamawiający:

Gmina Lwówek

64-310 Lwówek, ul. Ratuszowa 2

Obiekt:

Kanalizacja sanitarna w gminie Lwówek, pow. Nowy Tomyśl

Miejscowości: Pakosław, Brody

Temat:

**BRODY, zlewnia PS-8. Kolektor tłoczny t-150 - PS-8.**

Branża

Sanitarna

Stadium

Projekt Wykonawczy

Stanowisko:

Imię i nazwisko

Nr uprawnień bud.

Podpis

Projektował:

mgr inż. Edward Rodziewicz

WKP/0116/PWOS/06

Opracował:

mgr inż. Kamila Dassui  
mgr inż. Zbigniew Lorenc

Sprawdził:

mgr inż. Helena Rodziewicz

WKP/0114/POOS/06

Treść rys.

**Profil kolektora  
tłoczego**

Skala

1:100/1000

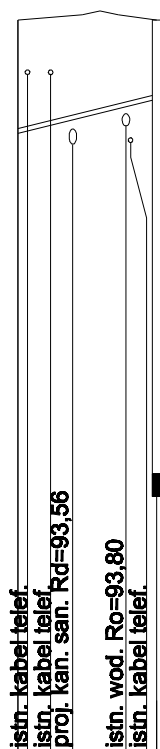
Data

2007-07-31

Nr rys.

**18**

Rev:

**B**

Poziom porównawczy 85,00 m n.p.m.

95,20	95,20	Rzędna terenu istniejącego
93,70	94,14	Rzędna dna kanału
1,50	1,06	Zagłębienie dna kanału
19,2		Odległości [m]
75 x 4,3		Średnice
24 ‰		Spadek
0,0	19,2	Długość [m]

t150

PS-8