
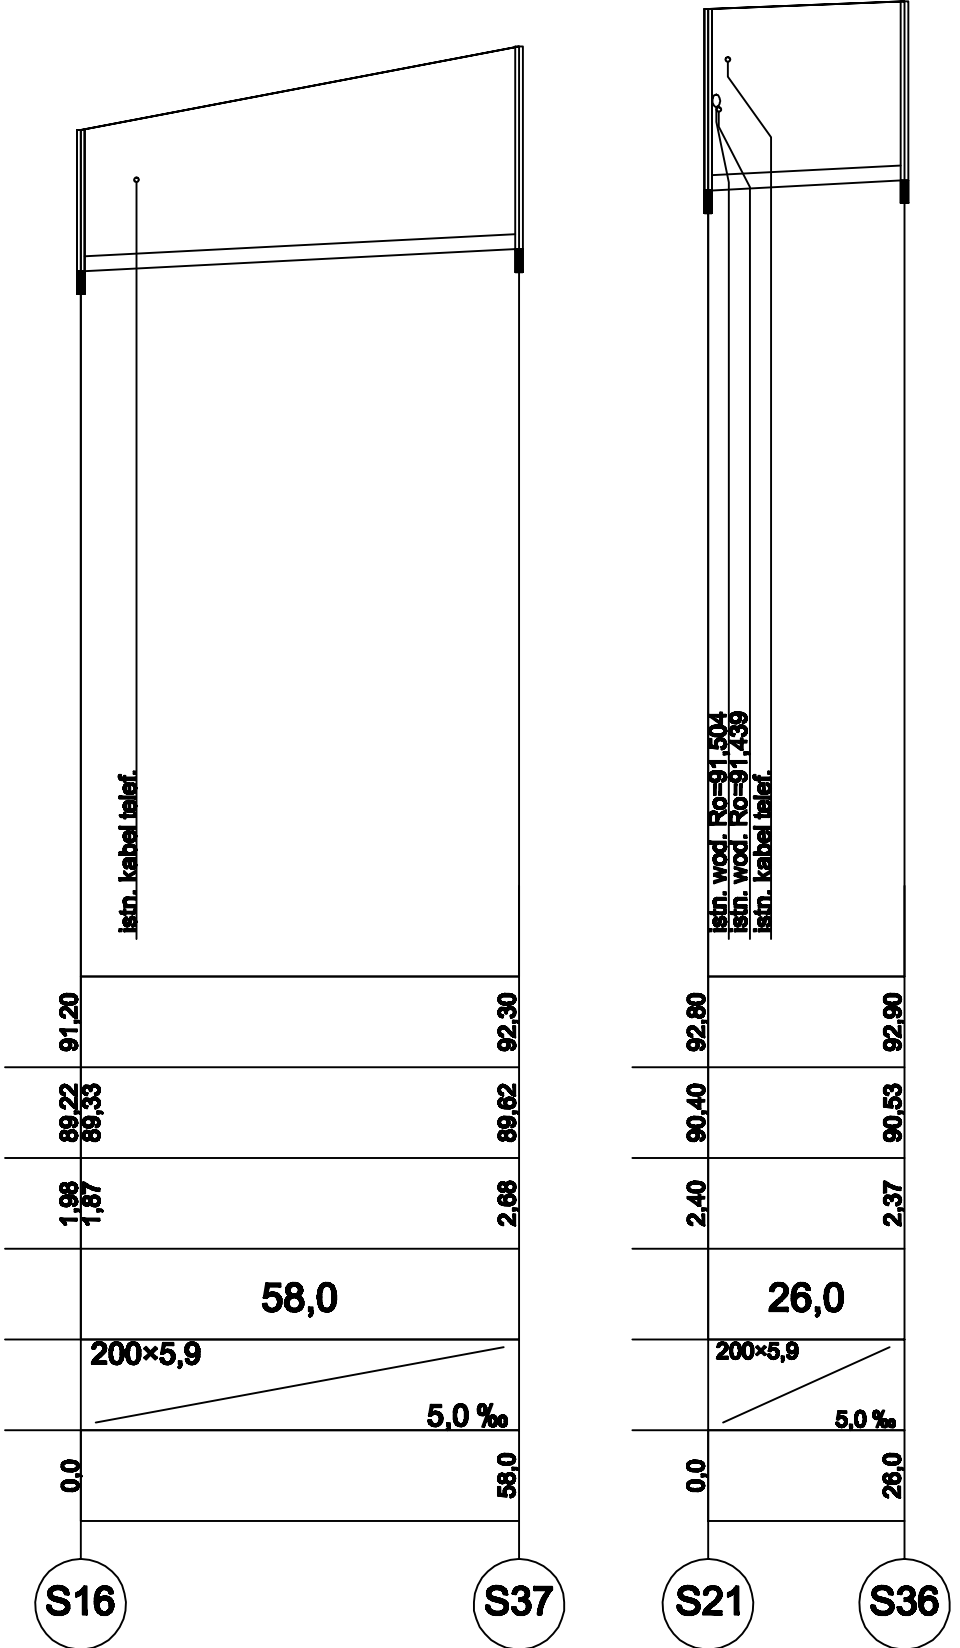
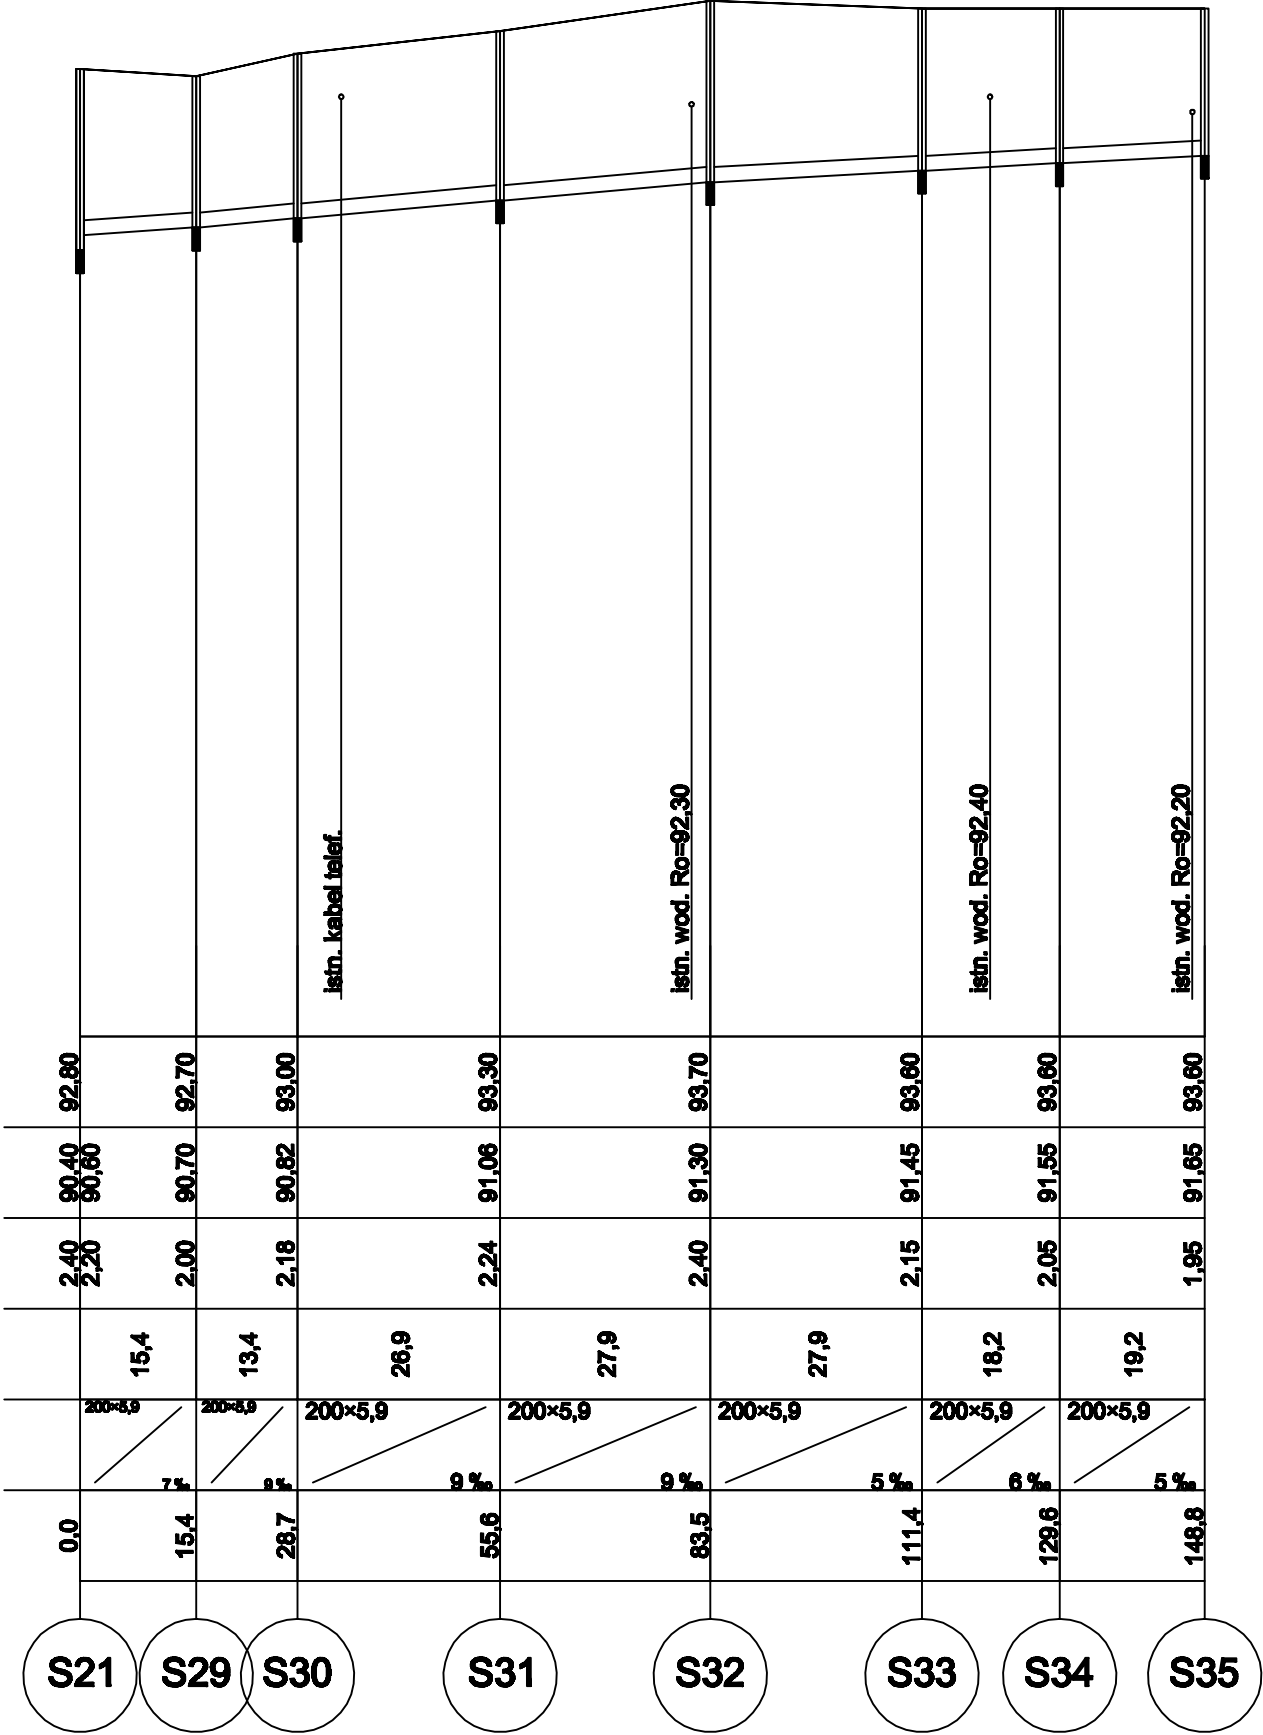


Poziom porównawczy 80,00 m n.p.m.

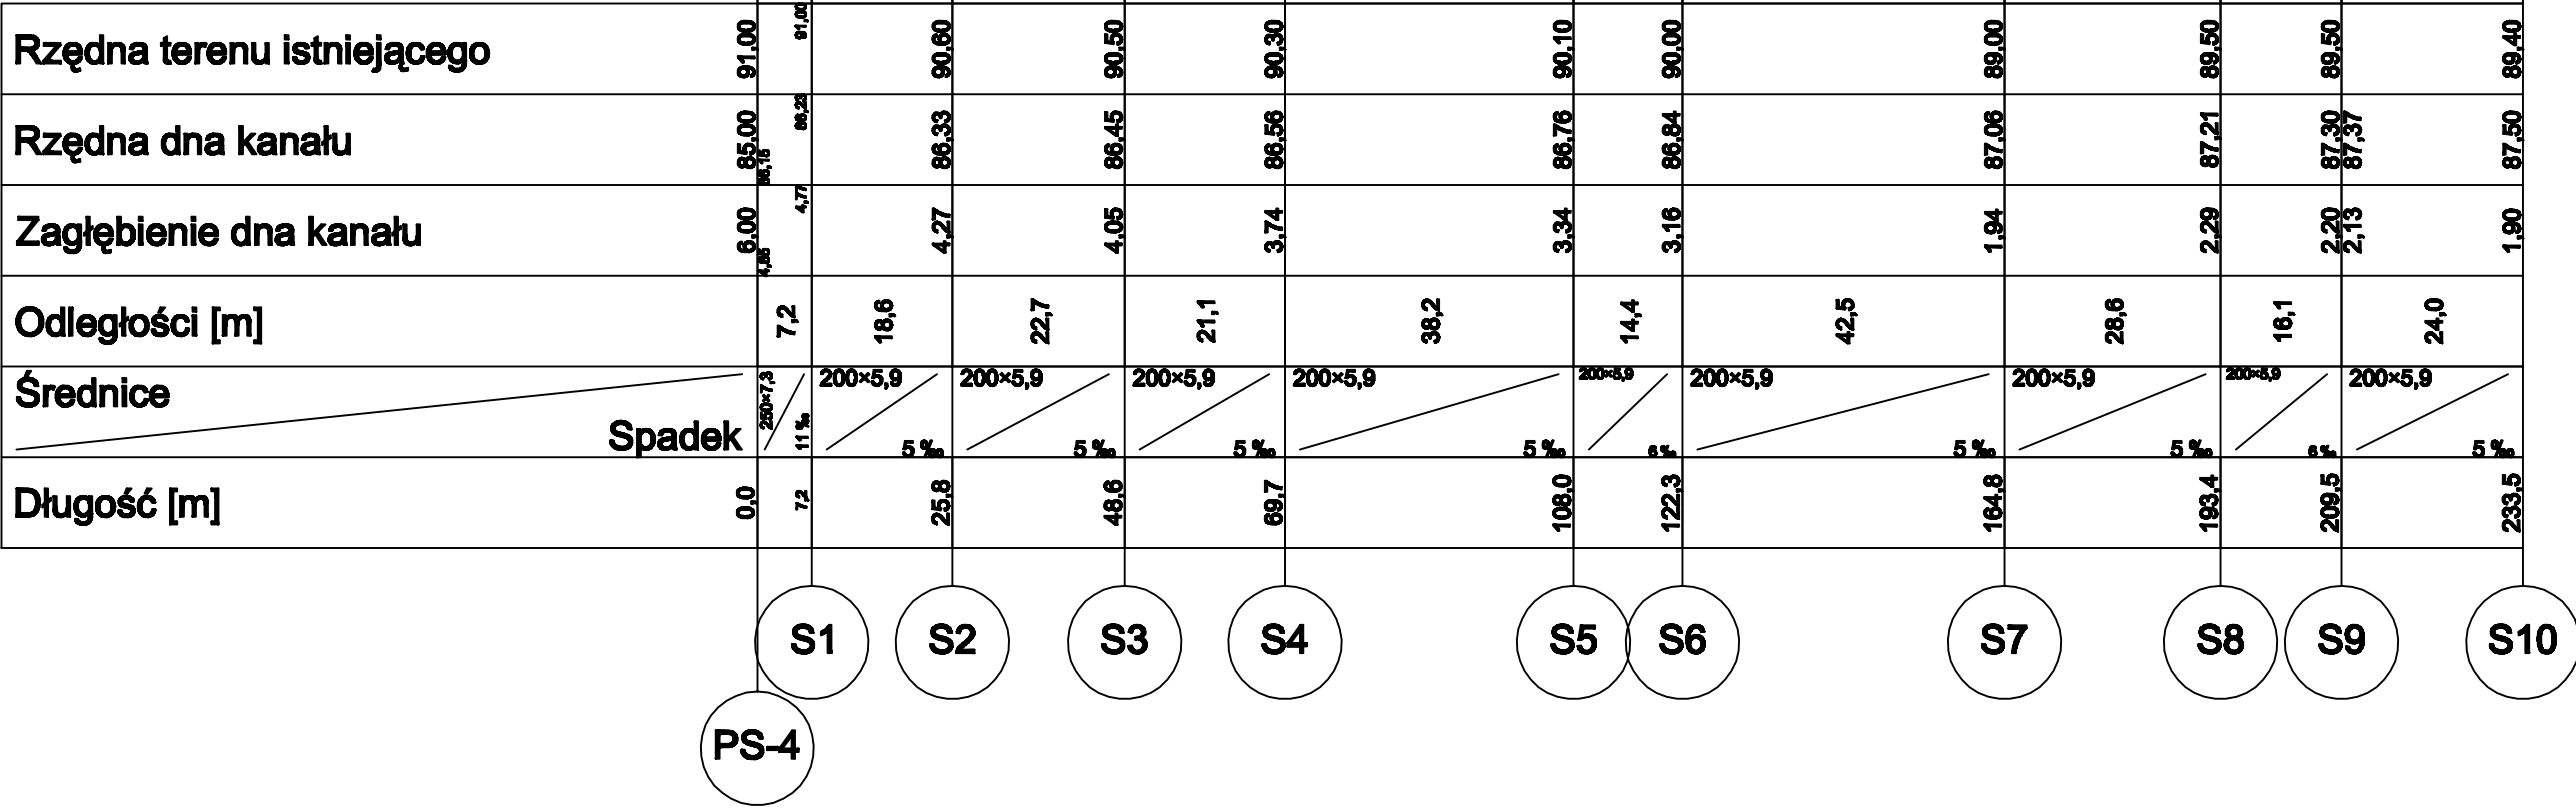

64-310 Lwówek, ul. Ratuszowa 2			
Obiekt:	Kanalizacja sanitarna w gminie Lwówek, pow. Nowy Tomysł Miejscowości: Pakosław, Brody		
Temat:	BRÓDKI, zlewnia PS-4. Kolektor grawitacyjny .		
Branża	Sanitarna	Stadium	Projekt Wykonawczy
Stanowisko:	Imię i nazwisko	Nr uprawnień bud.	Podpis
Projektował:	mgr inż. Edward Rodziewicz	WKP/0116/PWOS/06	
Opracował:	mgr inż. Kamila Dassul mgr inż. Zbigniew Lorenc		
Sprawdził:	mgr inż. Helena Rodziewicz	WKP/0114/POOS/06	
Treść rys. Profil kolektora grawitacyjnego, cz.1		Skala 1:100/1000 Nr rys. 29	Data 2007-07-31 Rev: A