
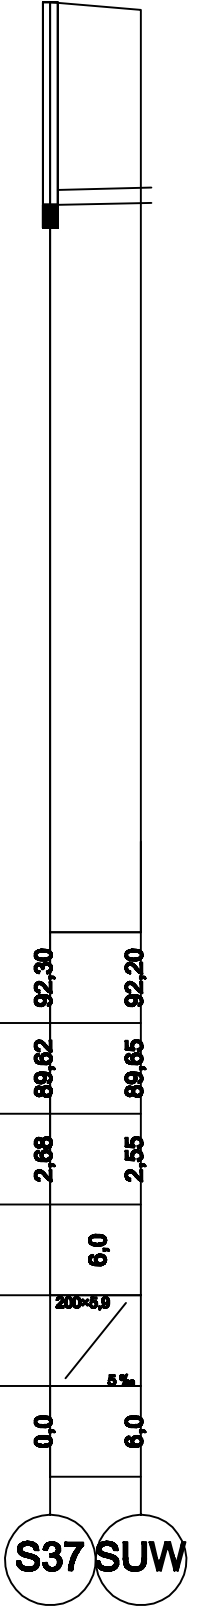
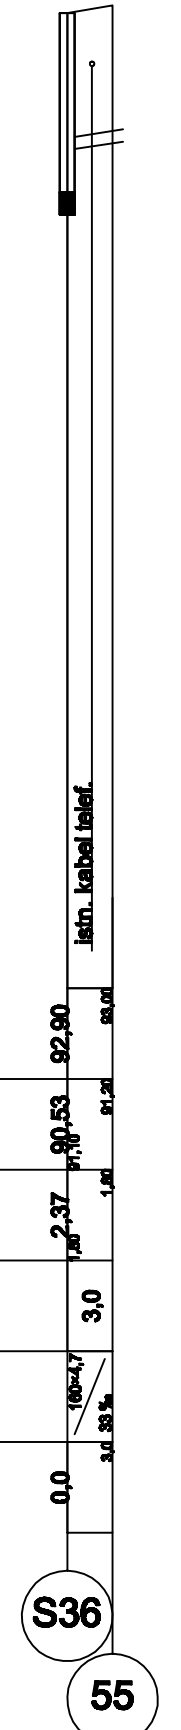
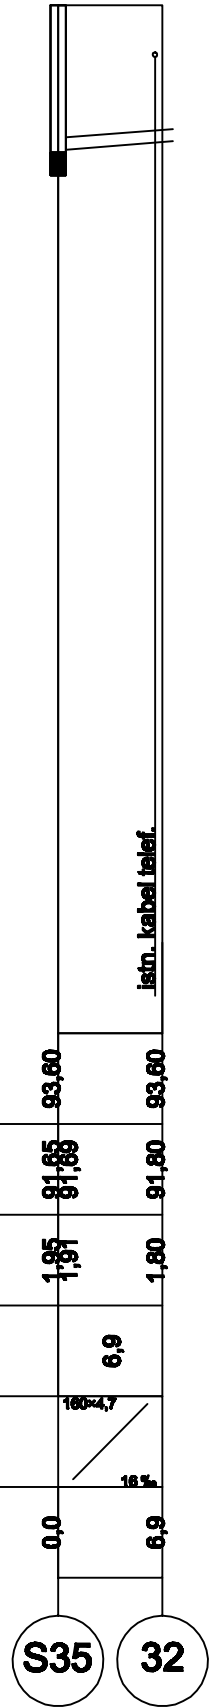
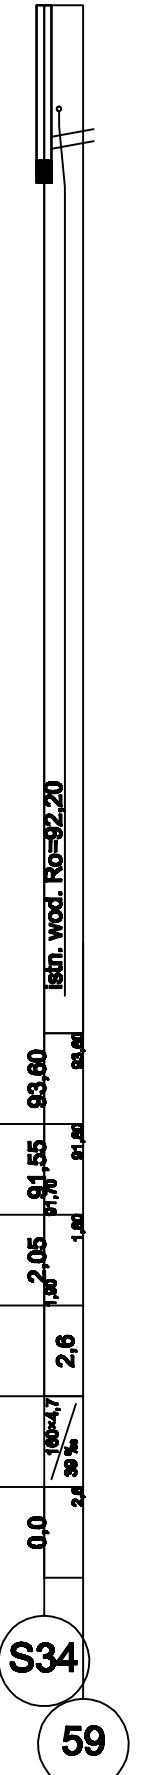
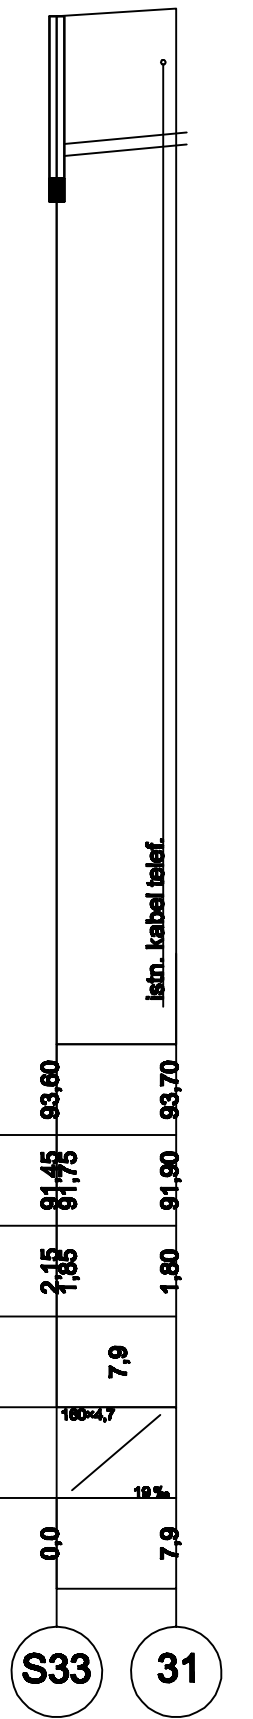
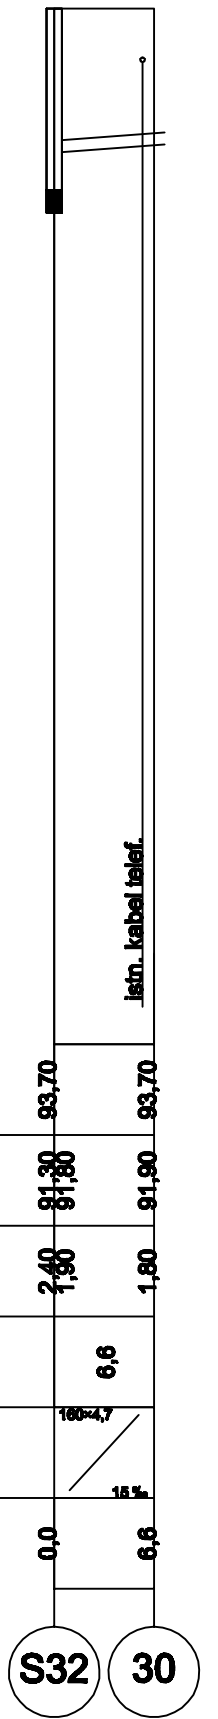
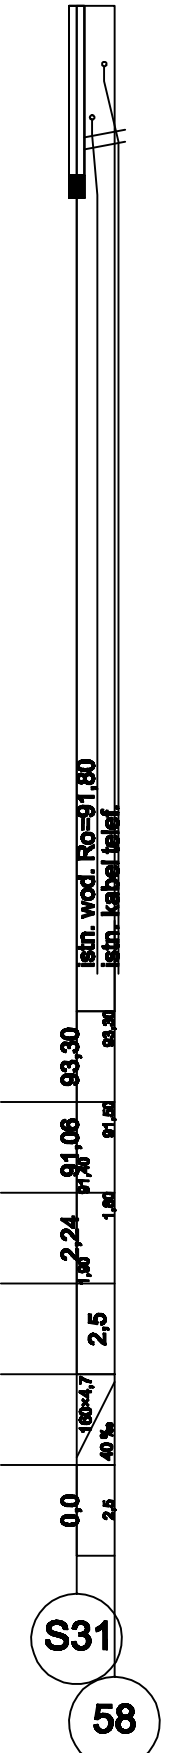
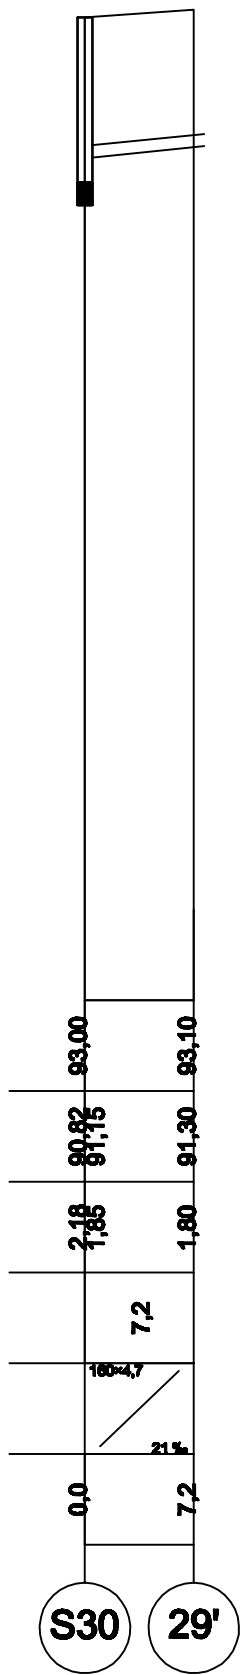
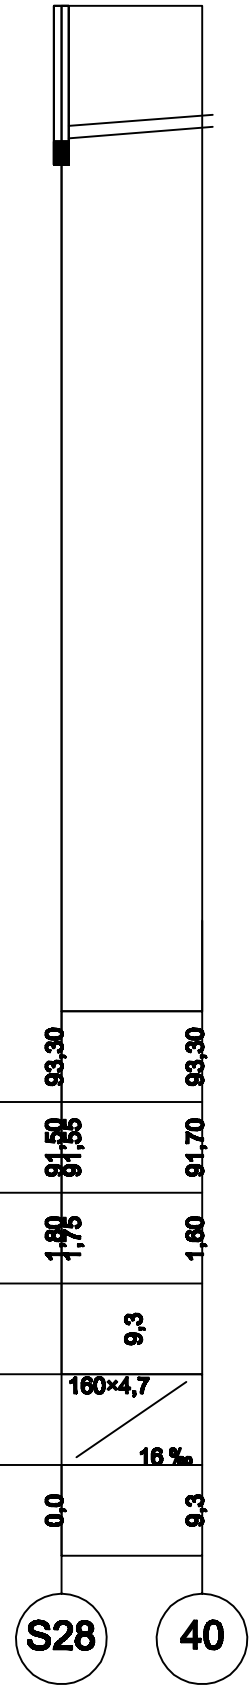
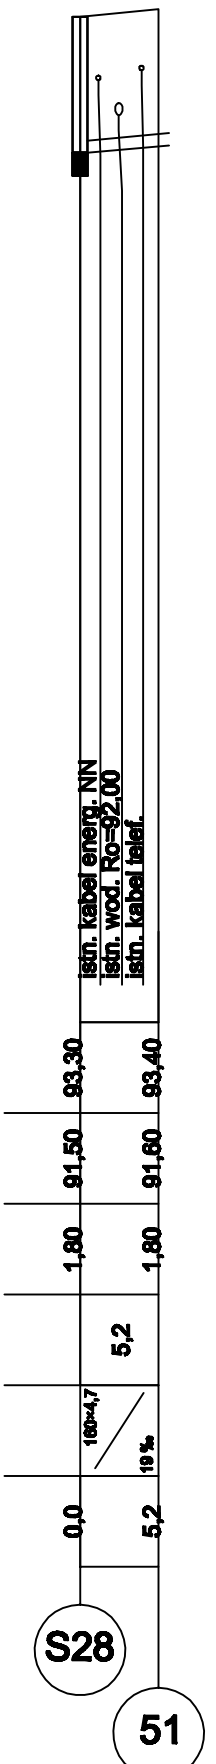
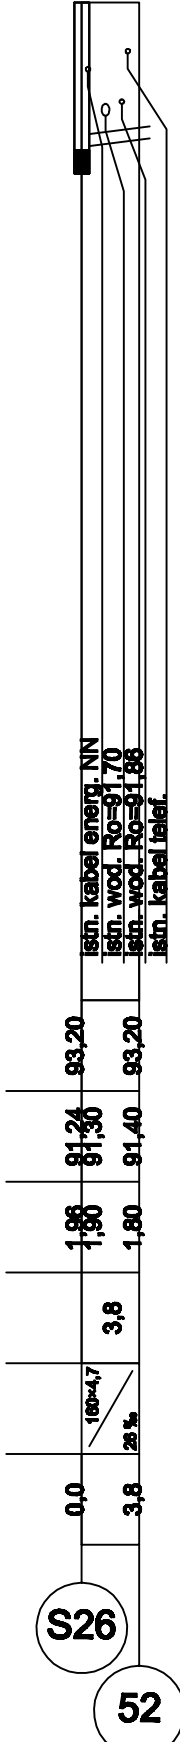
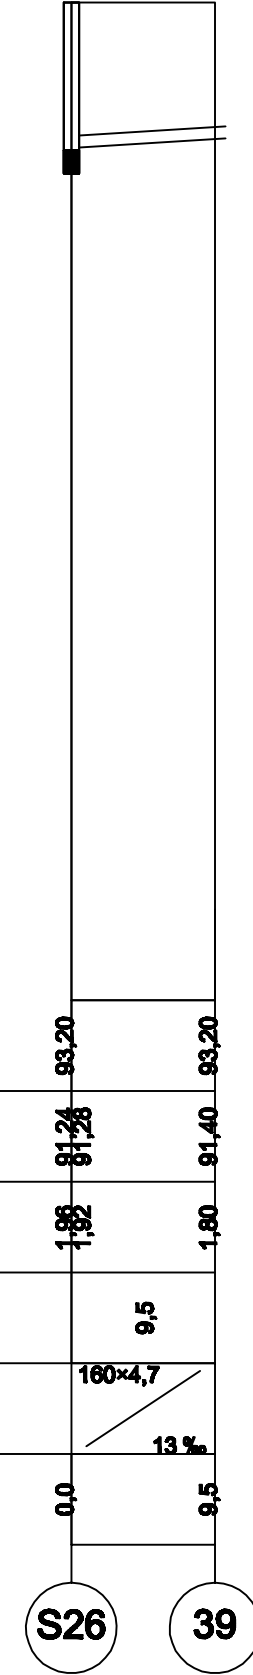
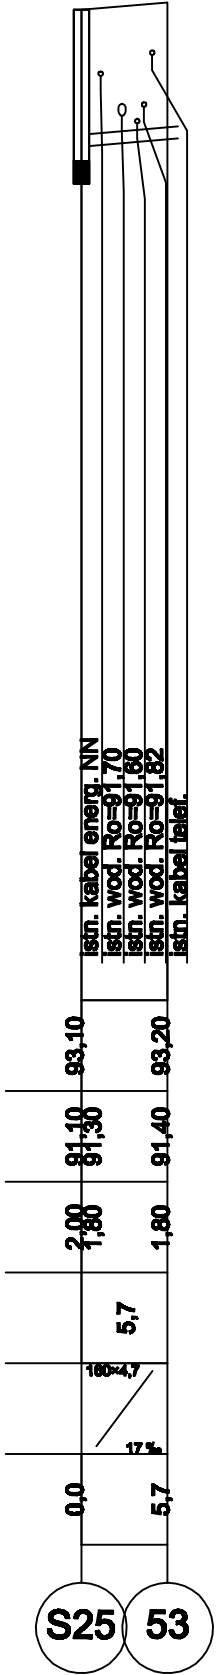


Poziom porównawczy 80,00 m n.p.m.

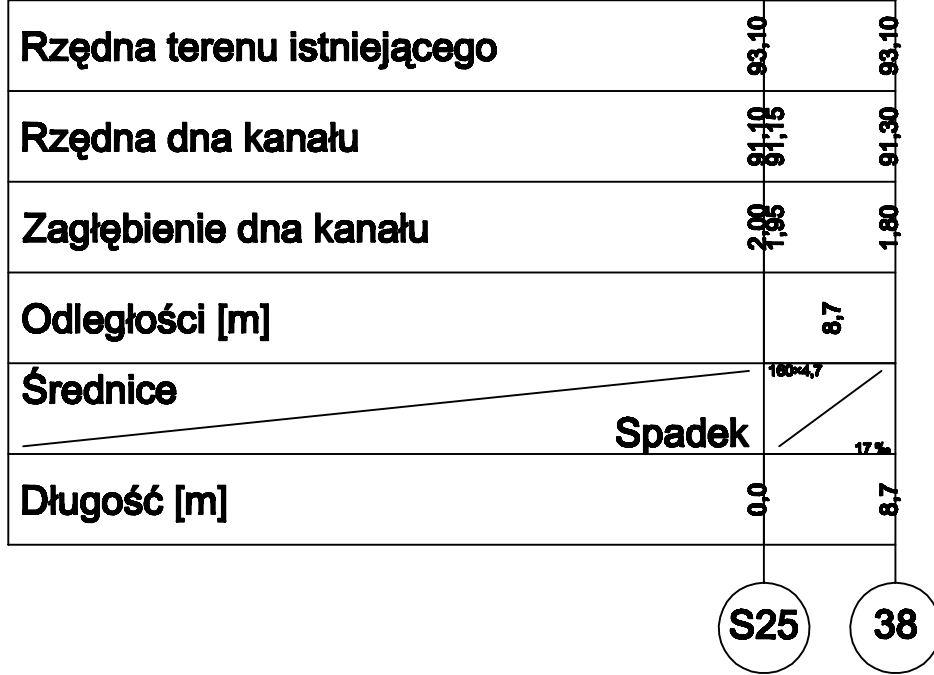

### Przykanaliki, część 3

64-310 Lwówek, ul. Ratuszowa 2			
Obiekt:	Kanalizacja sanitarna w gminie Lwówek, pow. Nowy Tomyśl Miejscowości: Pakosław, Brody		
Temat:	BRÓDKI, zlewnia PS-4. Przykanaliki .		
Branża	Sanitarna	Stadium	Projekt Wykonawczy
Stanowisko:	Imię i nazwisko	Nr uprawnień bud.	Podpis
Projektował:	mgr inż. Edward Rodziewicz	WKP0116/PWOS/06	
Opracował:	mgr inż. Kamila Dassul mgr inż. Zbigniew Lorenc		
Sprawdził:	mgr inż. Helena Rodziewicz	WKP0114/PWOS/06	
Treść rys.		Skala	Data
		1:100/1000	2007-07-31
		Nr rys.	Rev:
		43	A