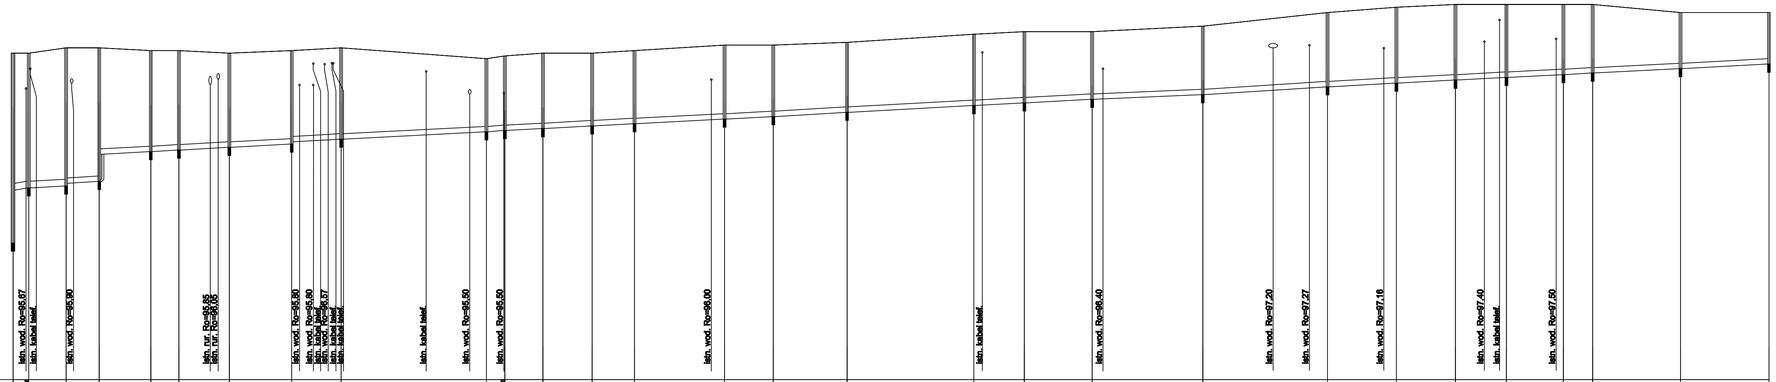

Inwestor:	Gmina Lwówek 64-310 Lwówek, ul. Ratuszowa 2
Obiekt:	Kanalizacja sanitarna w gminie Lwówek, pow. Nowy Tomyśl ETAP II, Zadanie 2 - Miejscowości: Pakosław, Brody, Bródki
Temat:	**BRODY, zlewnia PS-5. Kolektor grawitacyjny S-29 - P-5 .**
Branża: Sanitarna	Stadium: Projekt Wykonawczy

Stanowisko:	Imię i nazwisko	Nr uprawnień bud.	Podpis
Projektował:	mgr inż. Edward Rodziewicz	WKP/0118/PWOS/06	
Opracował:	mgr inż. Kamila Dassul mgr inż. Zbigniew Lorenc		
Sprawdził:	mgr inż. Helena Rodziewicz	WKP/0114/POOS/06	

Treść rys.: Profil kolektora grawitacyjnego, cz.1	Skala 1:100/1000	Data 2007-07-31	
	Nr rys. 25	Rev. A	