
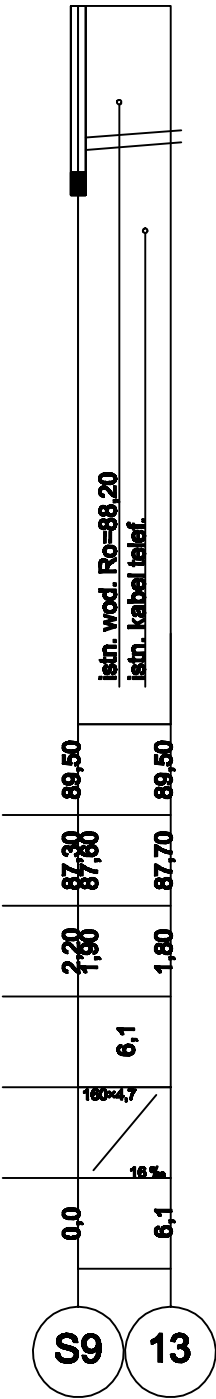
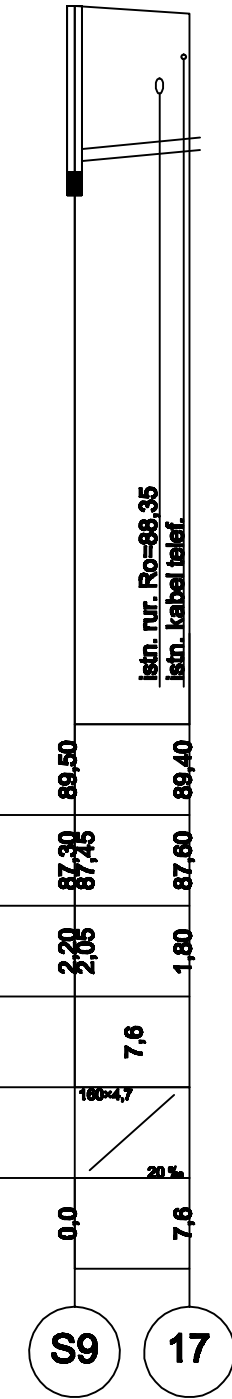
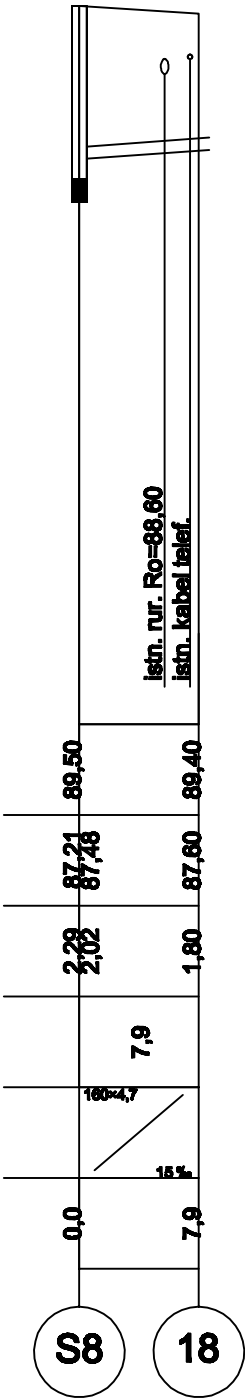
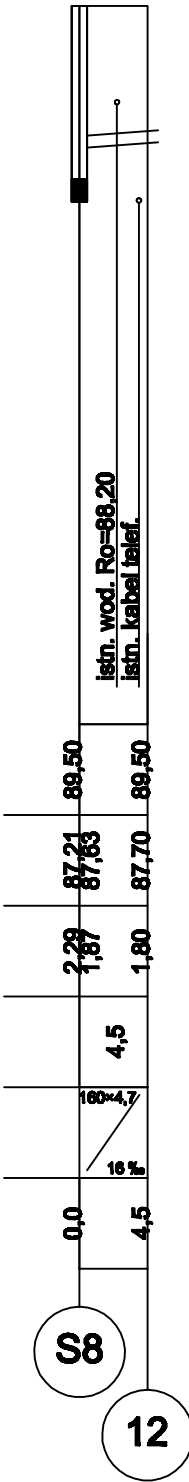
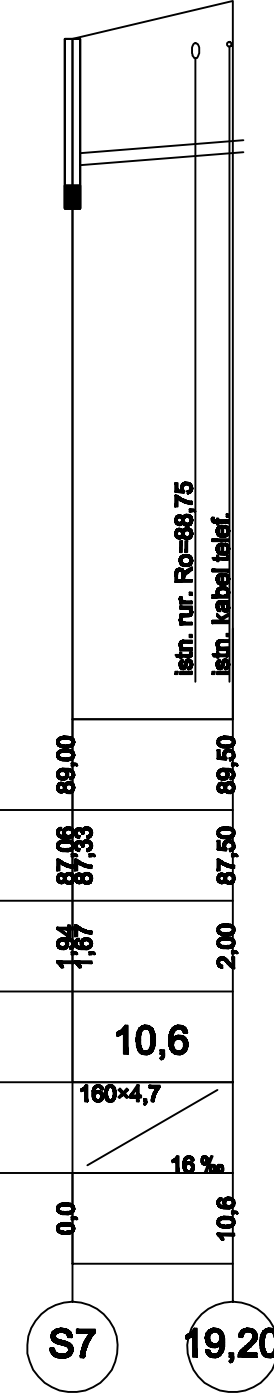
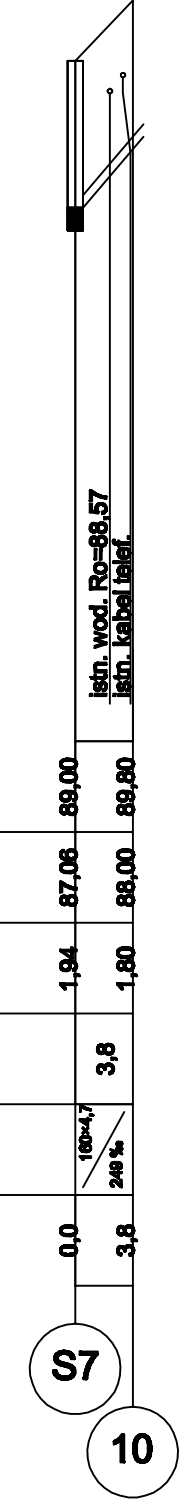
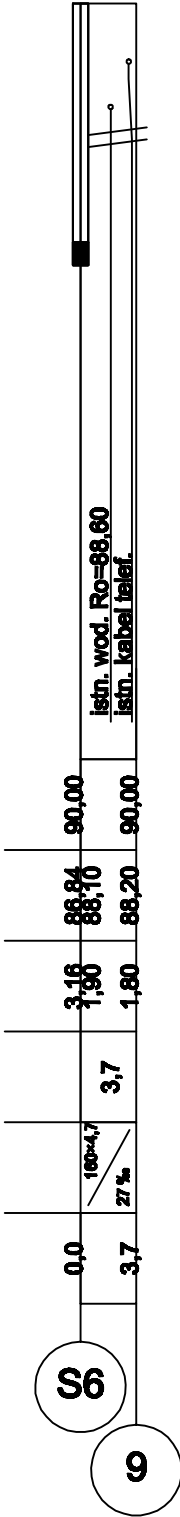
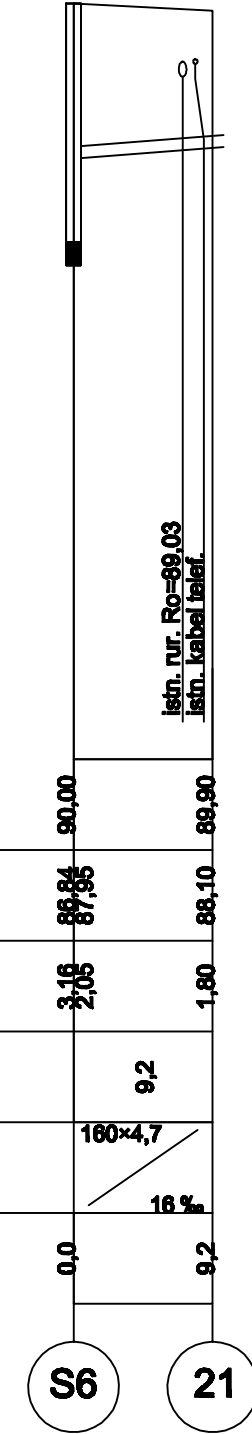
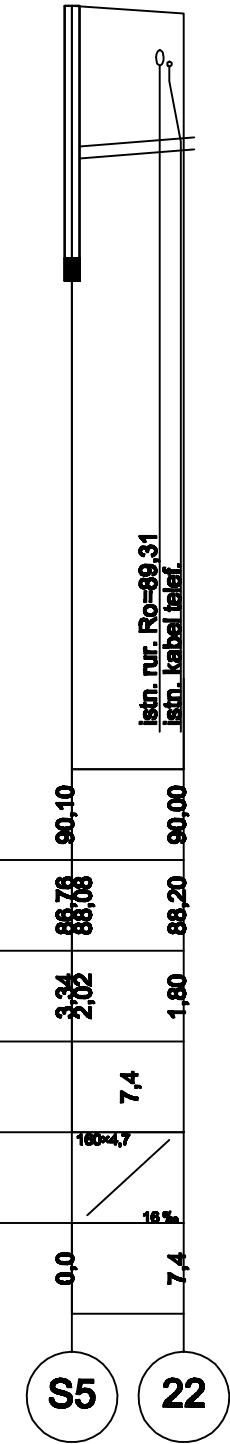
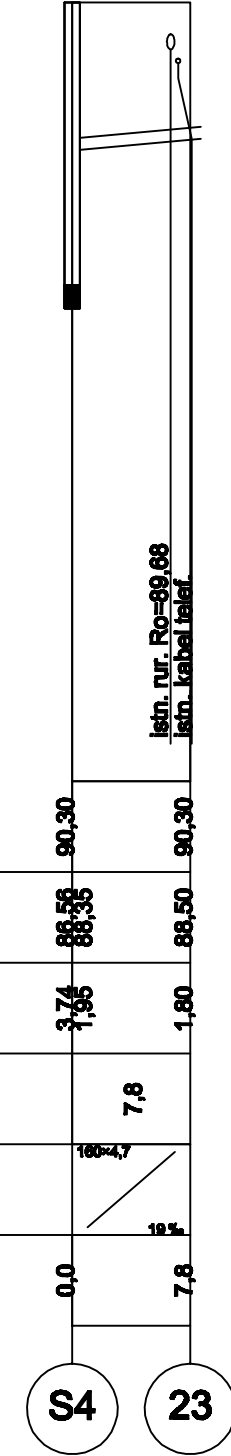
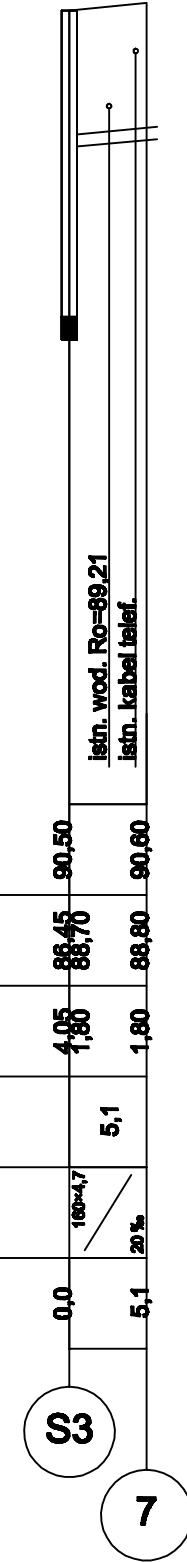
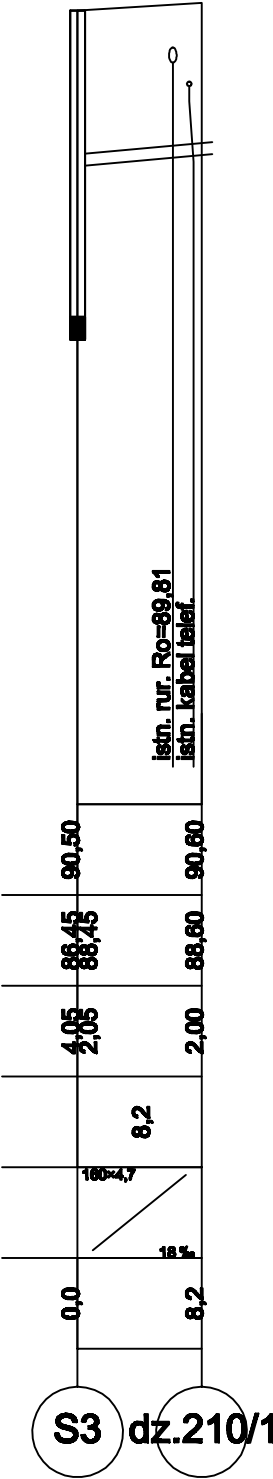
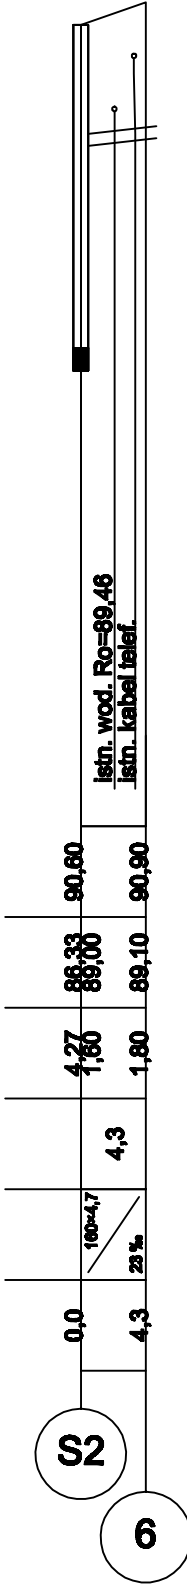
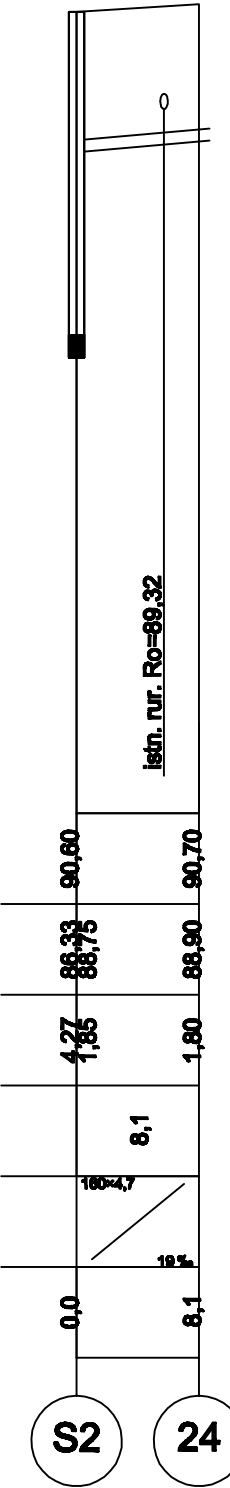
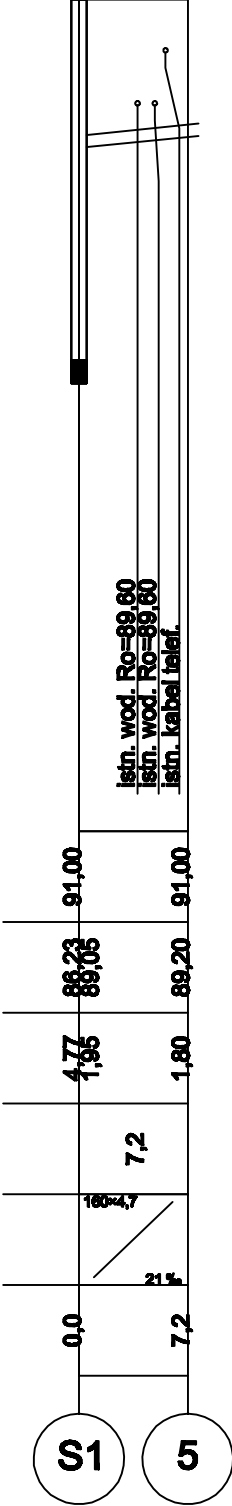


Poziom porównawczy 80,00 m n.p.m.

Rzędna terenu istniejącego	
Rzędna dna kanału	
Zagłębienie dna kanału	
Odległości [m]	
Średnice	
Długość [m]	

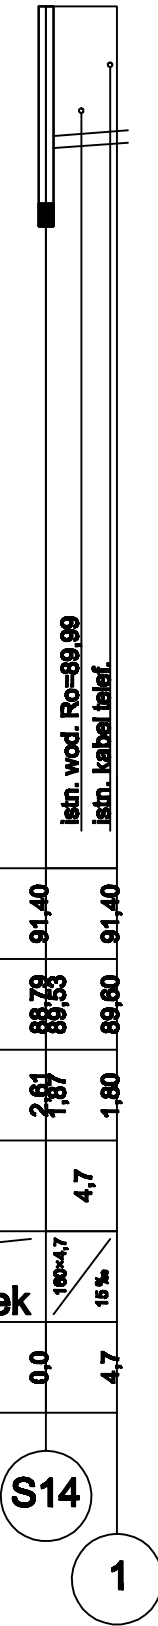

64-310 Lwówek, ul. Ratuszowa 2			
Objekt:	Kanalizacja sanitarna w gminie Lwówek, pow. Nowy Tomyśl Miejscowości: Pakosław, Brody		
Temat:	BRÓDKI, zlewnia PS-4. Przykanaliki .		
Branża	Sanitarna	Stadium	Projekt Wykonawczy
Stanowisko:	Imię i nazwisko	Nr uprawnień bud.	Podpis
Projektował:	mgr inż. Edward Rodziewicz	WKP0116/PWOS/06	
Opracował:	mgr inż. Kamila Dassul mgr inż. Zbigniew Lorenc		
Sprawdził:	mgr inż. Helena Rodziewicz	WKP0114/POOS/06	
Treść rys.	Przykanaliki, część 1		
	Skala	1:100/1000	Data 2007-07-31
	Nr rys.	41	Rev: A