Inwestor:	Gmina Lwówek 64-310 Lwówek, ul. Ratuszowa 2
Obiekt:	Kanalizacja sanitarna w gminie Lwówek, pow. Nowy Tomyśl Miejscowości: Pakosław, Brody
Temat:	**BRÓDKI**, zlewnia PS-4. Kolektor tłoczny **SR-4 - t159.**
Branża: Sanitarna	Stadium: Projekt Wykonawczy

Stanowisko:	Imię i nazwisko	Nr uprawnień bud.	Podpis
Projektował:	mgr inż. Edward Rodziewicz	WKP/0118/PWOS/08	
Opracował:	mgr inż. Kamila Dassul mgr inż. Zbigniew Lorenc		
Sprawdził:	mgr inż. Helena Rodziewicz	WKP/0114/POOS/08	

Treść rys.	**Profil kolektora tłocznego, cz.1**	Skala: 1:100/1000	Data: 2007-07-31
		Nr rys.: 19	Rew.: B

UWAGA: Średnica kolektora tłocznego PE Ø90 x 5,4;
materiał PE100; SDR17; PN10;

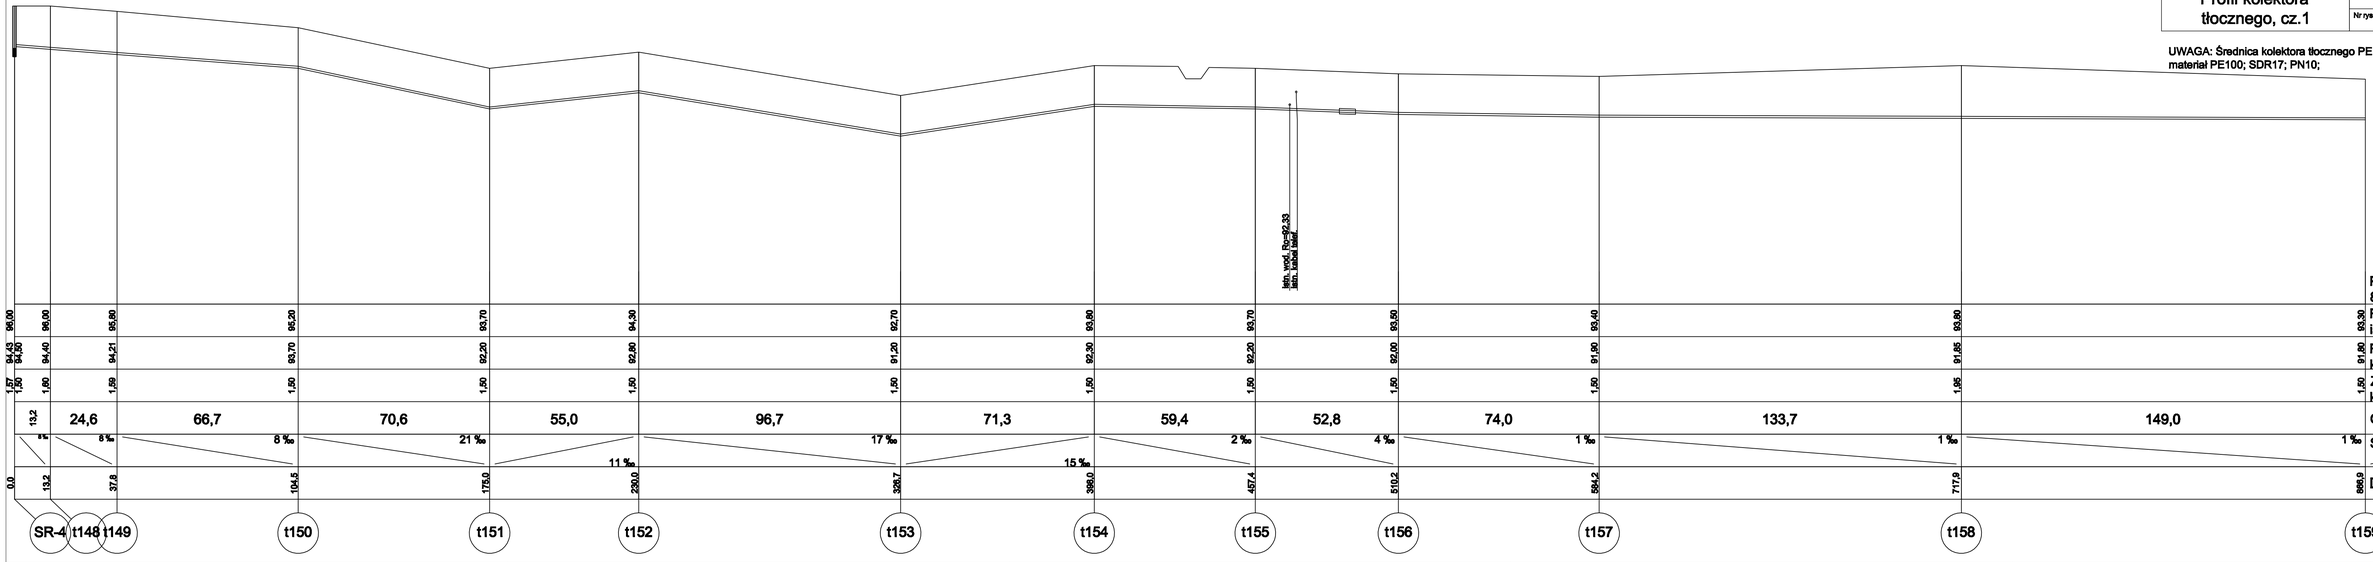

	SR-4	t148	t149	t150	t151	t152	t153	t154	t155	t156	t157	t158	t159
Poziom porównawczy 85,00 m n.p.m.													
Rzędna terenu istniejącego	96,00	96,00	95,89	94,20	93,70	94,30	92,70	93,89	93,70	93,59	93,40	93,89	93,30
Rzędna dna kanału	94,40	94,40	94,21	93,70	92,20	92,80	91,20	92,39	92,20	92,09	91,90	91,85	91,80
Zagłębienie dna kanału	1,60	1,60	1,69	1,50	1,50	1,50	1,50	1,50	1,50	1,50	1,50	1,85	1,50
Odległości [m]	13,2	24,6	66,7	70,6	55,0	96,7	71,3	59,4	52,8	74,0	133,7	149,0	
Średnice / Spadek	8 ‰	8 ‰	8 ‰	21 ‰	11 ‰	17 ‰	15 ‰	2 ‰	4 ‰	1 ‰	1 ‰	1 ‰	
Długość [m]	0,0	13,2	37,8	104,5	175,0	230,0	326,7	398,0	457,4	510,2	584,2	717,9	866,9