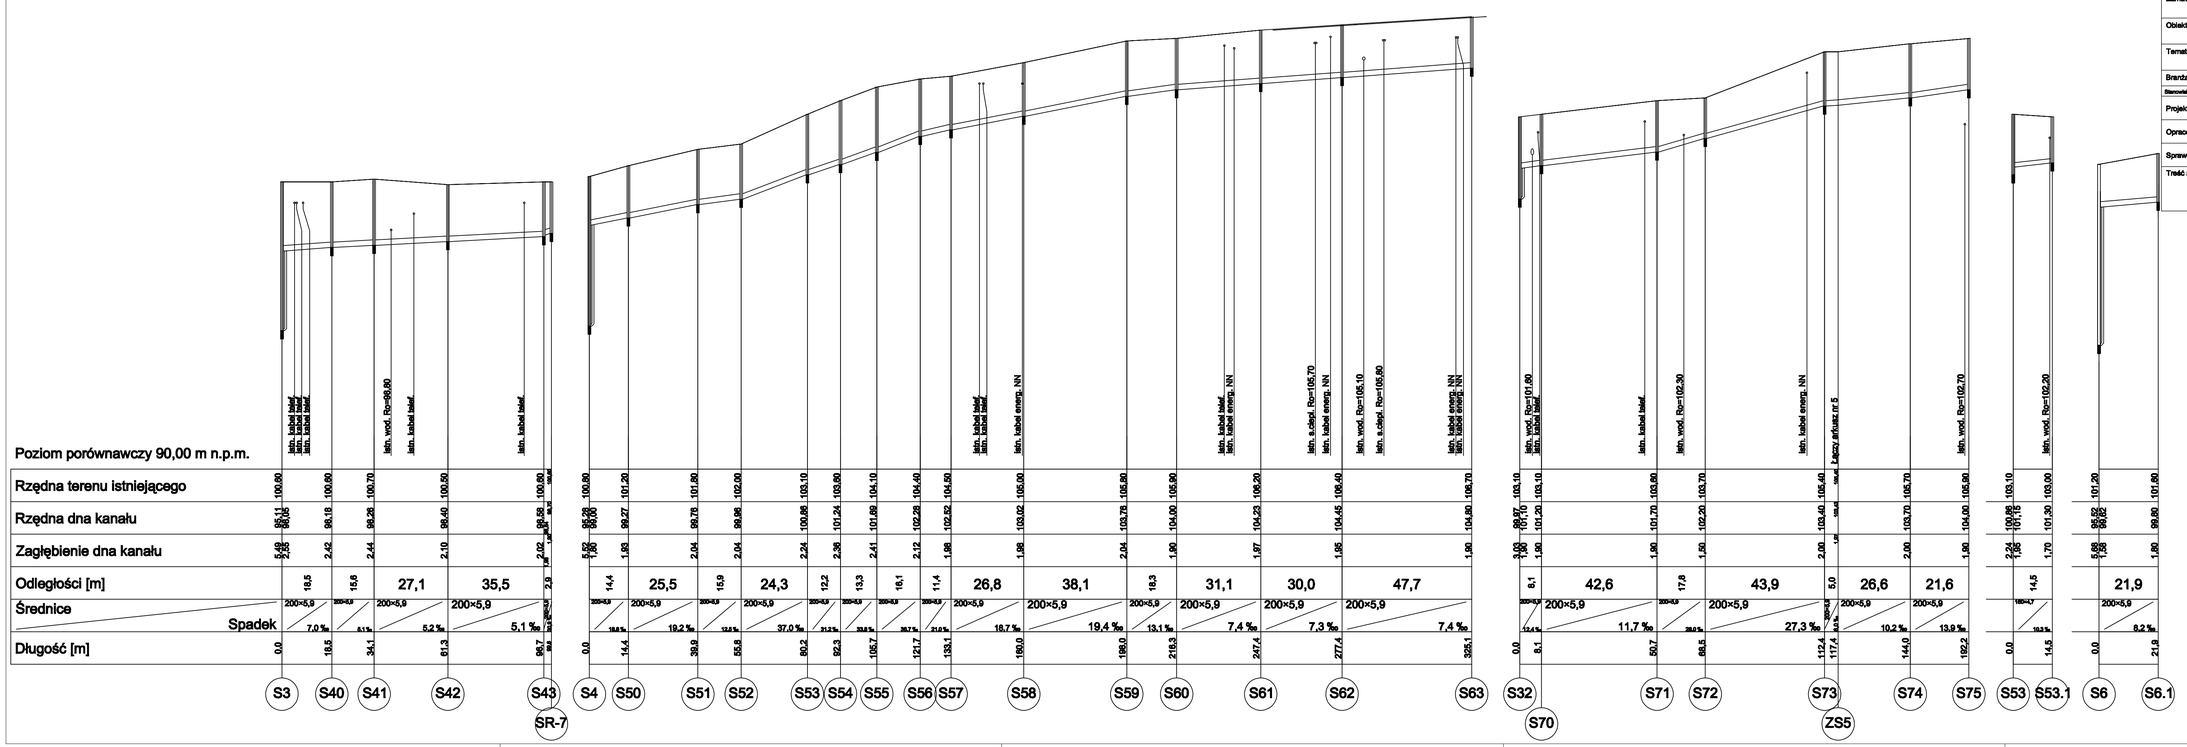

Inwestor:	Gmina Lwówek 64-310 Lwówek, ul. Ratuszowa 2
Obiekt:	Kanalizacja sanitarna w gminie Lwówek, pow. Nowy Tomyśl Miejscowości: Pakosław, Brody
Temat:	**PAKOSŁAW, zlewnia PS-6. Kolektor grawitacyjny .**
Branża: Sanitarna	Stadium: Projekt Wykonawczy

Stanowisko:	Imię i nazwisko	Nr uprawnień bud.	Podpis
Projektował:	mgr inż. Edward Rodziewicz	WKP/0118/PWOS/06	
Opracował:	mgr inż. Kamila Dassul mgr inż. Zbigniew Lorenc		
Sprawdził:	mgr inż. Helena Rodziewicz	WKP/0114/POOS/06	

Treść rys.:	Profil kolektora grawitacyjnego, cz.2	Skala: 1:100/1000	Data: 2007-07-31
		Nr rys.: 24	Rev.: A