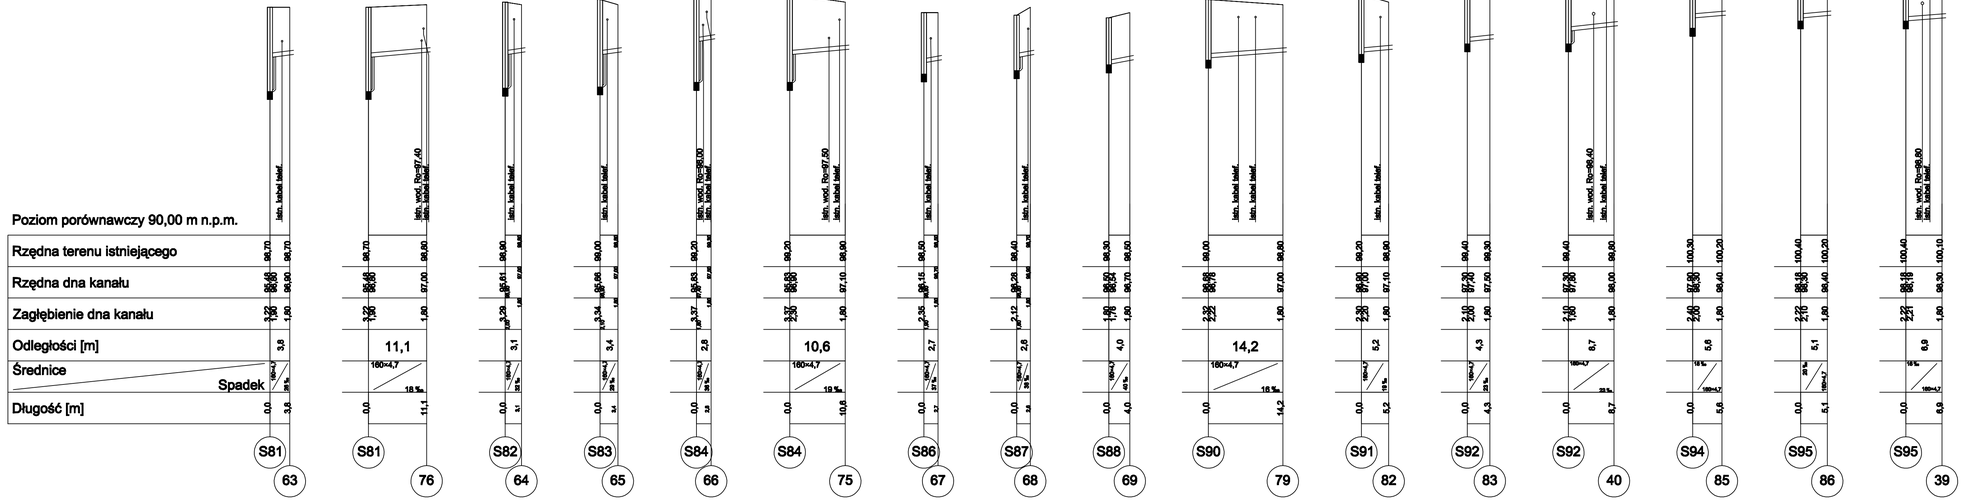

AUTORSKA PRACOWNIA INŻYNIERII SANITARNEJ APIS
64-920 PIŁA, ul. Kondratowicza 6; tel/fax: (067) 212-00-88, e-mail: apis@apis.pila.pl

Zamawiający:	Gmina Lwówek 64-310 Lwówek, ul. Ratuszowa 2
Obiekt:	Kanalizacja sanitarna w gminie Lwówek, pow. Nowy Tomyśl Miejscowości: Pakosław, Brody
Temat:	**PAKOSŁAW**, zlewnia PS-7. Przykanaliki.

Branża	Sanitarna	Stadium	Projekt Wykonawczy
Stanowisko:	Imię i nazwisko	Nr uprawnień bud.	Podpis
Projektował:	mgr inż. Edward Rodziewicz	WKP/0116/PWOS/08	
Opracował:	mgr inż. Kamila Dassul mgr inż. Zbigniew Lorenc		
Sprawdził:	mgr inż. Helena Rodziewicz	WKP/0114/POOS/08	

Treść rys.	Przykanaliki	Skala 1:100/1000	Data 2007-07-31
		Nr rys. 35	Rev: A