

Nie ma możliwości grawitacyjnego skanalizowania pozostałych budynków


0,9 m od krawędzi jezdni

1,0 m od krawędzi jezdni

Pompownia PS-5 wg rys. nr 45  
Kolektor tłoczny wg rys. nr 07

Na odcinku PS-5 - S33 kanał grawitacyjny  
przewodzony jest we wspólnym wykopie  
z przewodem tłocznym wg rys. 7

Układ arkuszy rysunkowych

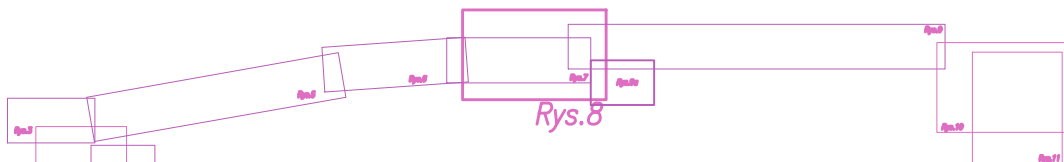

Kanalizacja ściekowa grawitacyjna

Przykanalik (do granicy posesji)

S33:28.82 Nr studzienki, rzędne terenu/dna

128:55.00 Nr posesji, rzędne terenu/dna

dz. 26:43.25 Nr działki, rzędne terenu/dna

AUTORSKA PRACOWNIA INŻYNIERII SANITARNEJ "APIS"

64-820 PRA, ul. Kondratowicza 6, tel/fax: (087) 212-00-88, e-mail: apis@apis.pila.pl

Zamawiający: Gmina Lwówek

64-310 Lwówek, ul. Ratuszowa 2

Objekt: Kanalizacja sanitarna w gminie Lwówek, pow. Nowy Tomyśl

Miejscowość: Pakosław, Brody

Temat: Kanalizacja sanitarna miejscowości PAKOSŁAW - BRODY

Branda: Sanitarna

Stadium: Projekt Wykonawczy

Renowacja: Imię i nazwisko

Podpis: WOPW16PWO008

Projektował: mgr inż. Edward Rodziejewicz

WOPW14PWO008

Opracował: mgr inż. Kamila Dęsiak

mgr inż. Zbigniew Lorenc

Sprawił: mgr inż. Halina Rodziejewicz

WOPW14PWO008

Treść rys. Plan zagosp. terenu

cz. 5b

Skala: 1:1000

Data: 2007-07-31

Nr rys. 08

Rev: B

UDOSTĘPNIŁO

projektowane urządzenia

podziemne terenu

STAROSTA NOWOTOMYSKI

Powiatowy Górnictwa

Gmina: Lwówek

Obwód: Brody

Działki: wg. zasięgu

Sekcja: 422.124.(141,142,143)

KERG 836-39/2006

DZ 4419/2006

Stan w dn. 14.12.2006

Wykonał:

INŻ. KRZYSZTOF GAJ

Geodeta Uprawniony

64-310 Lwówek, ul. Rynek 14

tel. 064 247 205

nr mak. 1350 1351 3

Arkusz nr 8