


PRZEKRÓJ POPRZECZNY NORMALNY A-A

Skala 1 : 25

zadanie I : Przebudowa ulicy Gimnazjalnej w mieście Lwówek,

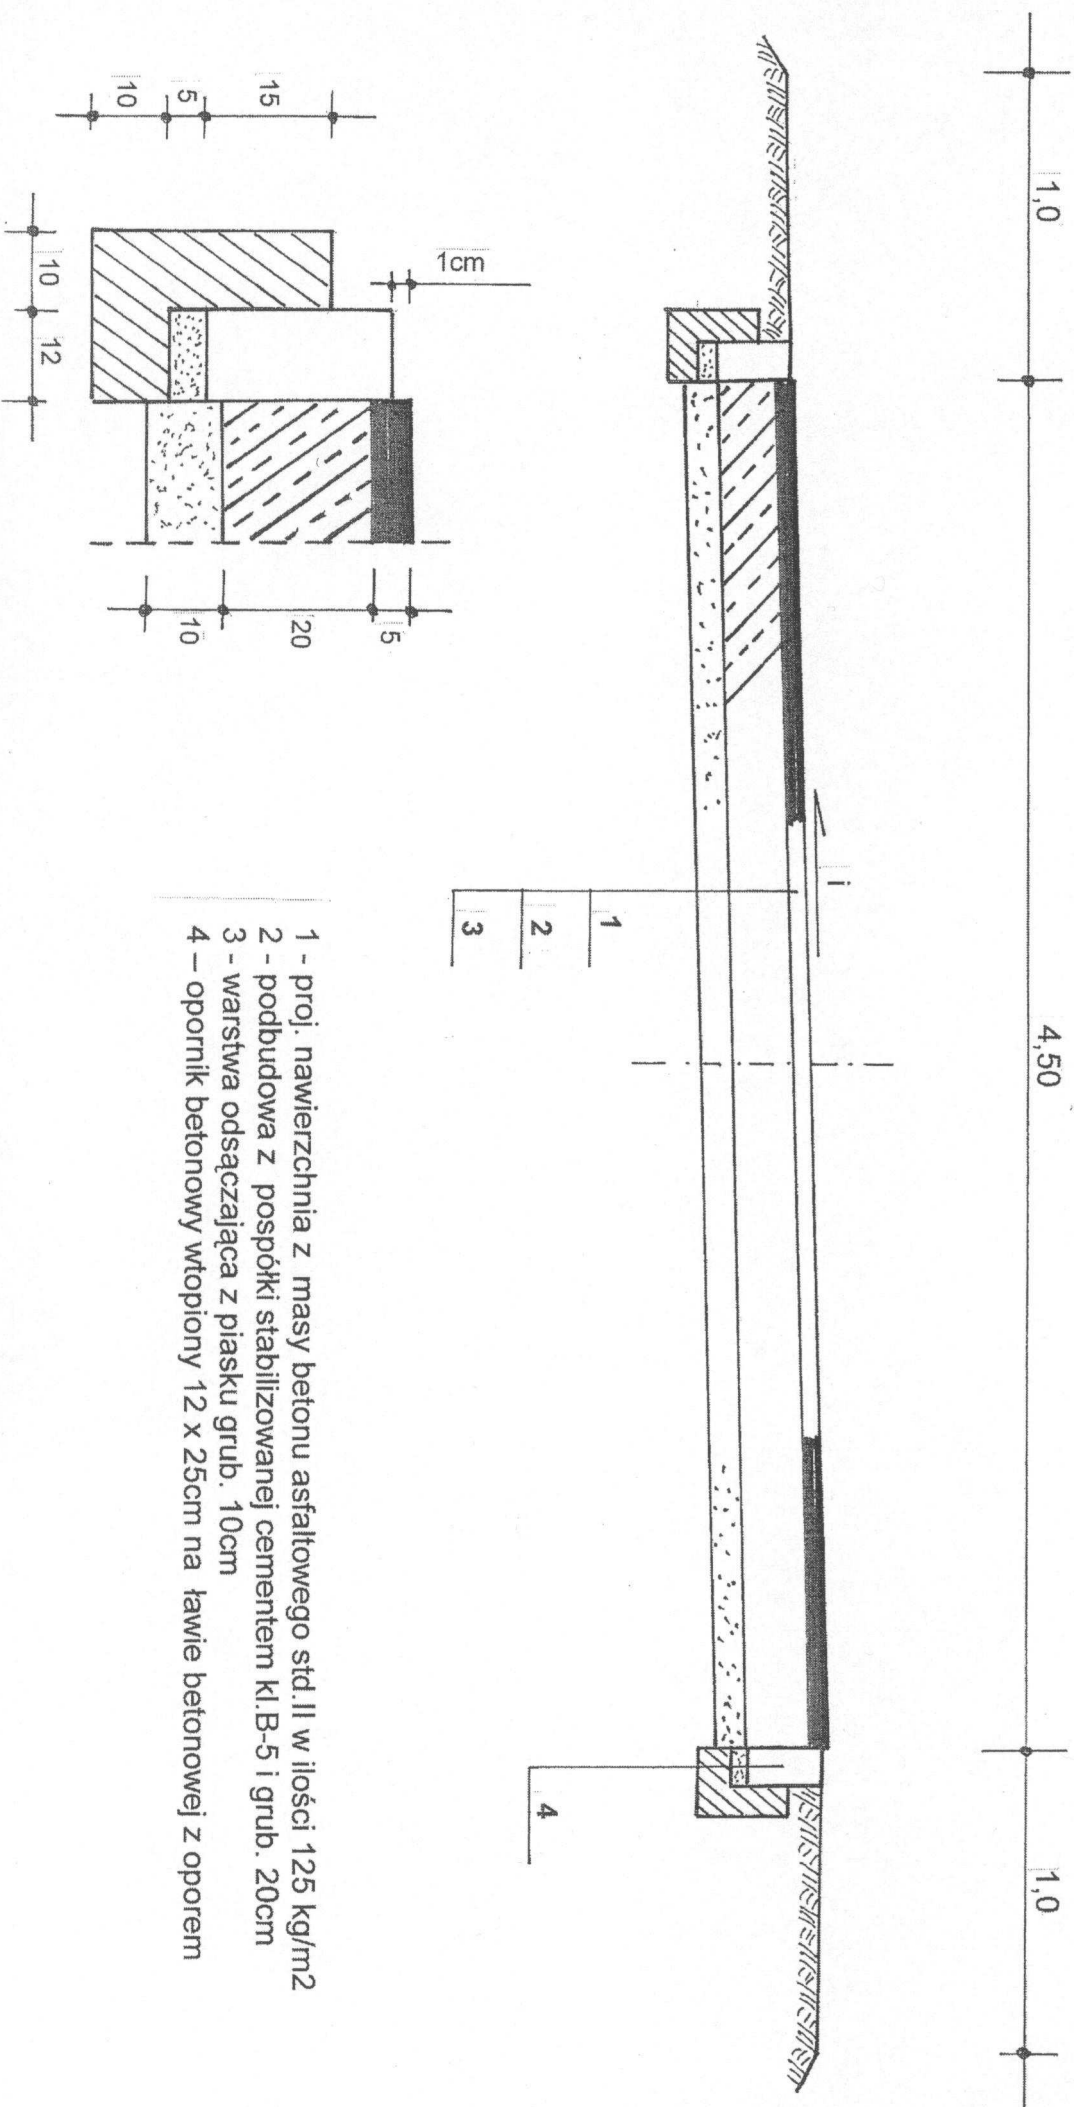

- 1 - proj. nawierzchnia z masy betonu asfaltowego std. II w ilości 125 kg/m²
- 2 - podbudowa z pospółki stabilizowanej cementem kl. B-5 i grub. 20cm
- 3 - warstwa odsączająca z piasku grub. 10cm
- 4 - opornik betonowy wtopiony 12 x 25cm na ławie betonowej z oporem