


# PRZEKROJE POPRZECZNE NORMALNE

## skala 1 : 50

zadanie III : Przebudowa ulicy Szczanieckiej w mieście Lwówek.

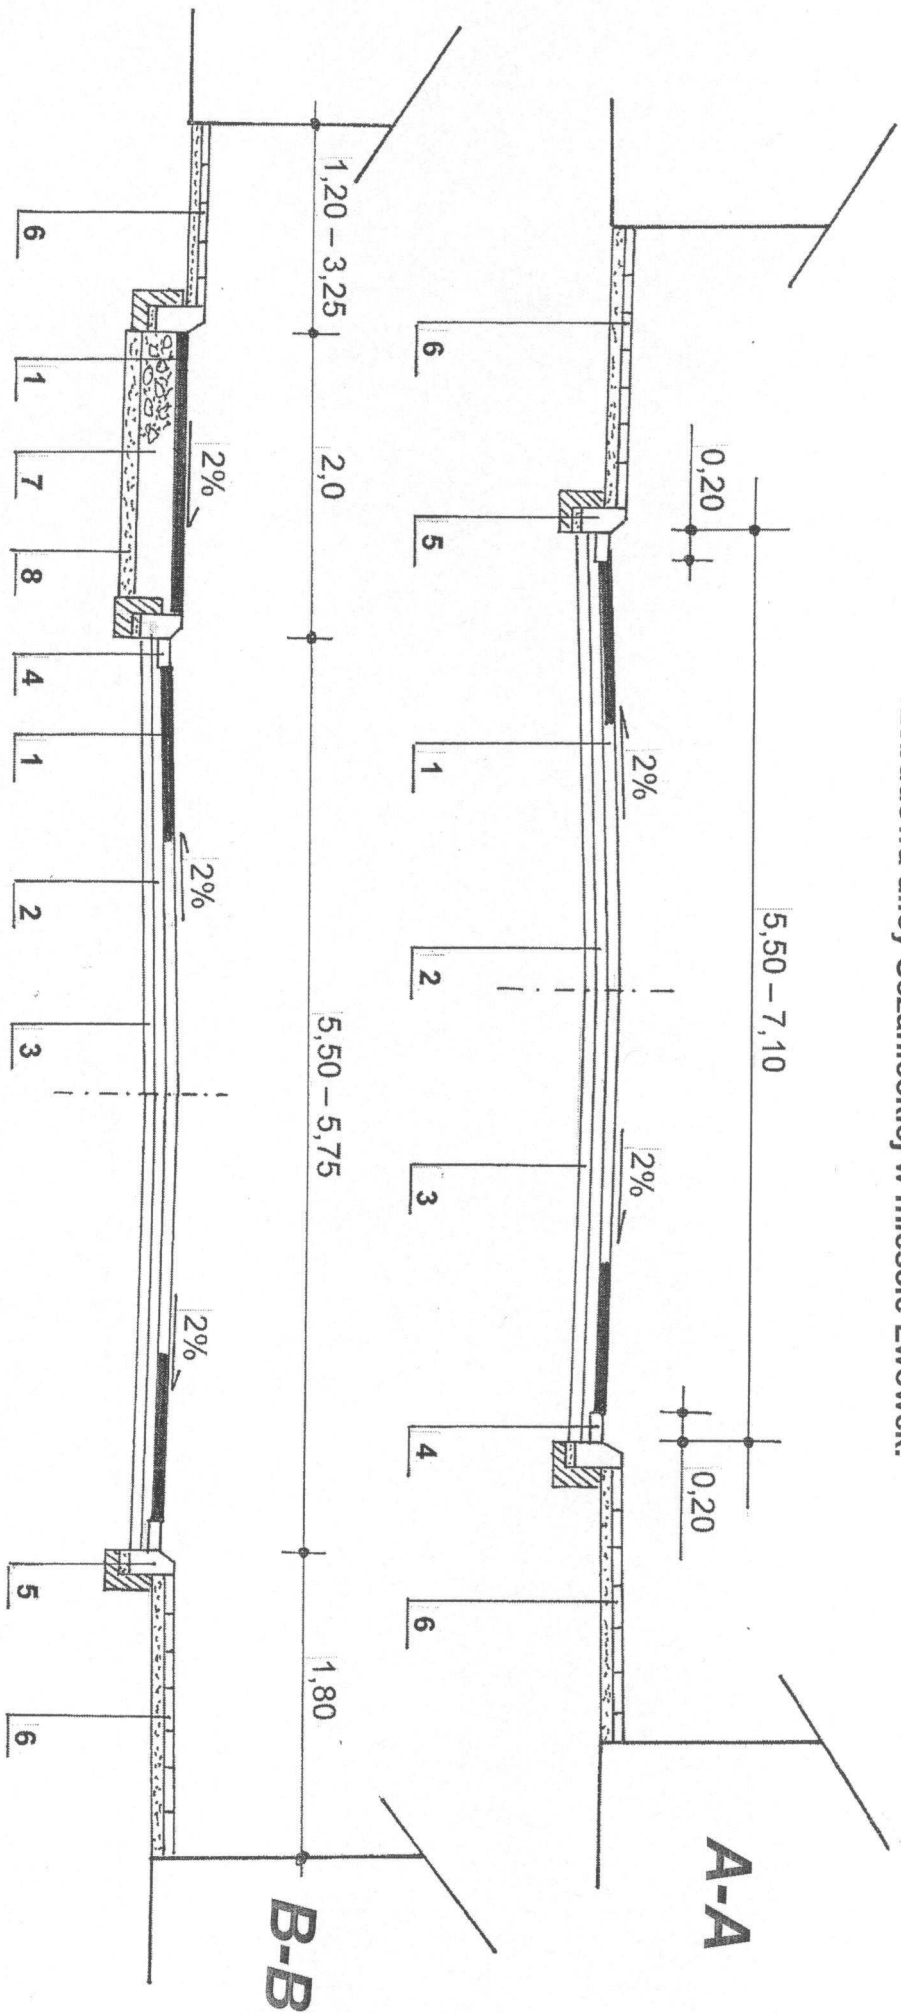

- 1 - proj. nawierzchnia z masy betonu asfaltowego std. II w ilości 125 kg/m<sup>2</sup>
- 2 - wyrównanie ist. naw. bitum. tłucznim kamiennym grub. 5 cm o frakcji 0/31,5mm
- 3 - ist. nawierzchnia bitumiczna
- 4 - proj. ściek przykrawężnikowy z kostki HOLLAND
- 5 - proj. krawężnik betonowy 15x30cm na ławie betonowej z oporem
- 6 - chodnik z kostki betonowej typ BEHATON grub. 6cm kolor szary
- 7 - podbudowa z kruszywa łamanego : w. dolna grub. 15cm o frakcji 31,5/62mm  
w. górna grub. 8cm o frakcji 0/31,5mm
- 8 - warstwa odsączająca z piasku grub. 10cm