


# PRZEKROJ POPRZECZNY NORMALNY A-A

## skala 1 : 25

zadanie II : Przebudowa odcinka drogi gminnej Brody – Bródki,

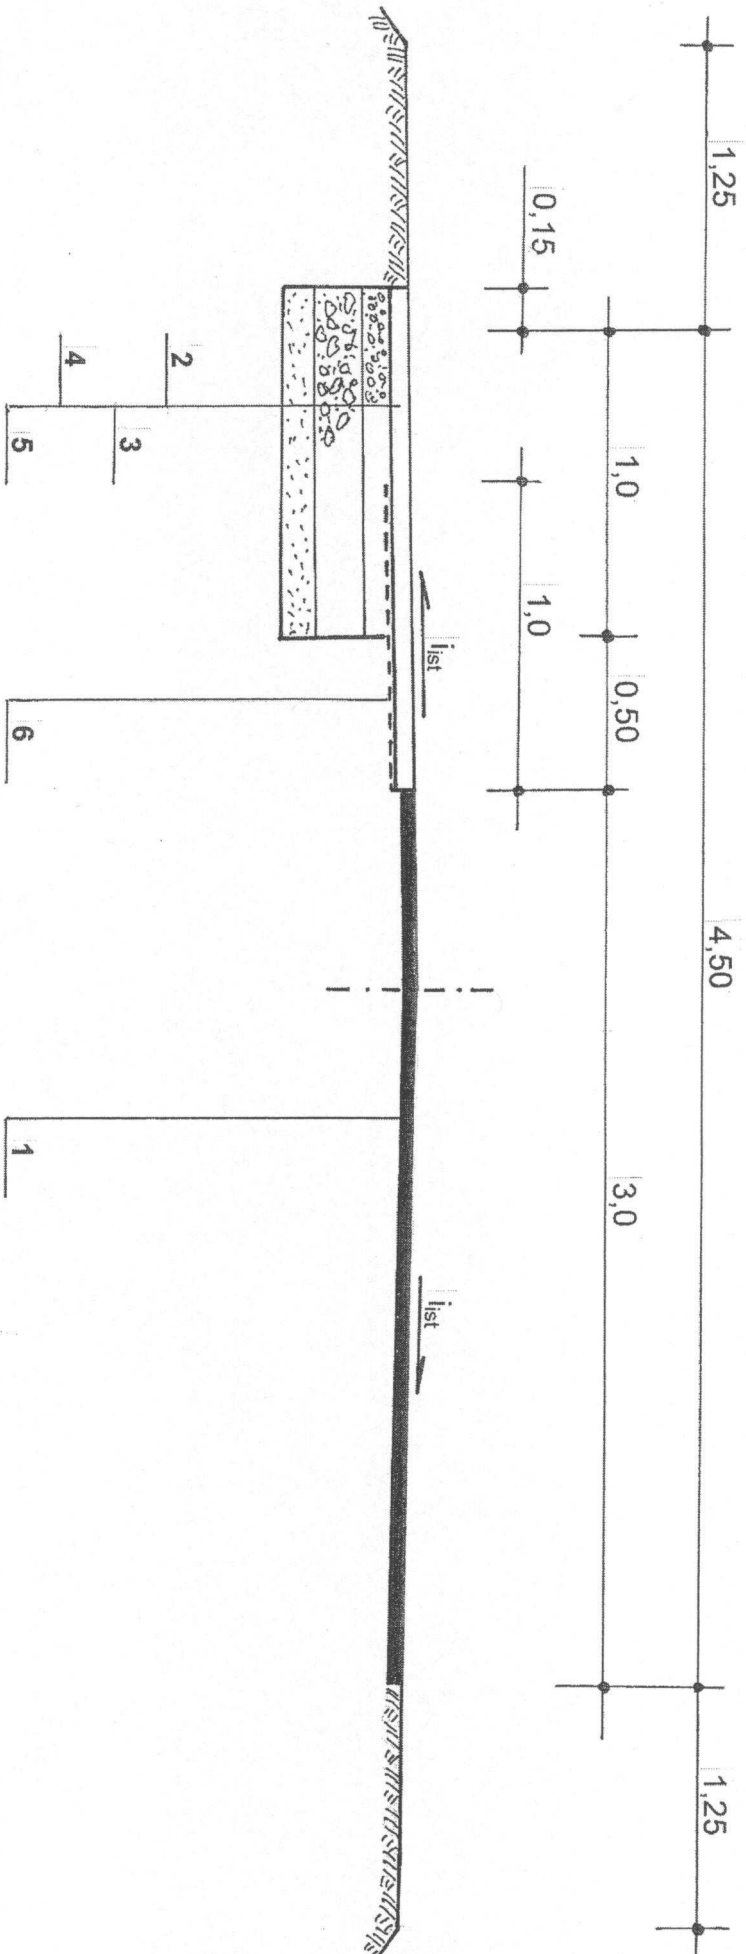

- 1 – istniejąca nawierzchnia bitumiczna
- 2 – proj. naw. z masy betonu asfaltowego std. II w ilości 125 kg/m<sup>2</sup>
- 3 – podb. z tłuczni kamionnego w.górna grub. 8 cm frakcji 0/31,5mm
- 4 – podb. gruzobetonowa w.dolna grub 15cm frakcji 31,5/62mm.
- 5 – w.odsączająca z piasku grub. 10cm
- 6 – geosiatka o szer. 1,0 m