


**PRZEKRÓJ POPRZECZNY NORMALNY**  
**DR. GM. w kierunku na WYMYŚLANKĘ**

Skala 1 : 20

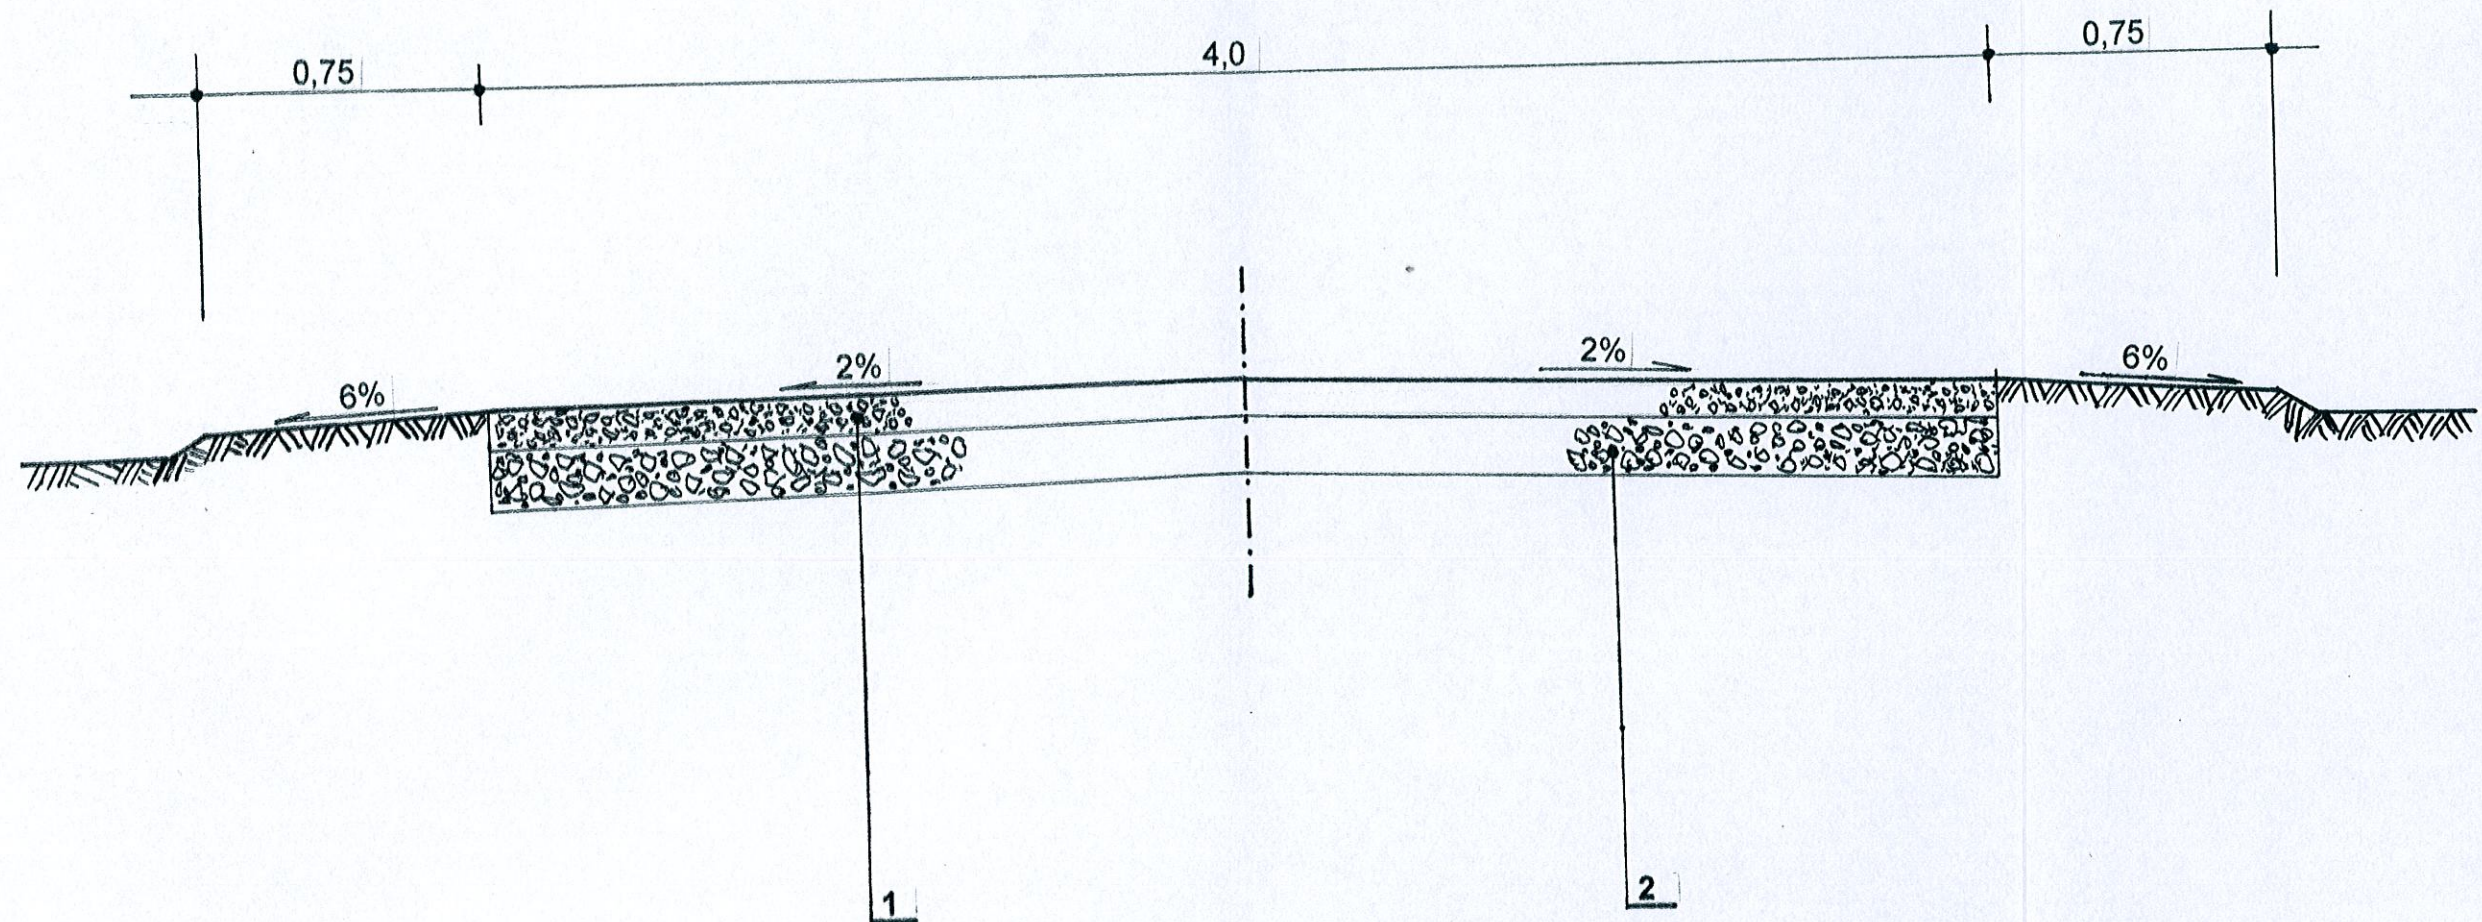

1. górna warstwa podbudowy – utwardzenia z frezu asfaltowego grub. 10 cm
2. dolna warstwa podbudowy – utwardzenia z gruzobetonu o frakcji 0/63 mm i grub. 15 cm

ZENON DZIEŚIOL  
Technik drogowy  
upr. wyl. i drog. nr 307/79/Pw