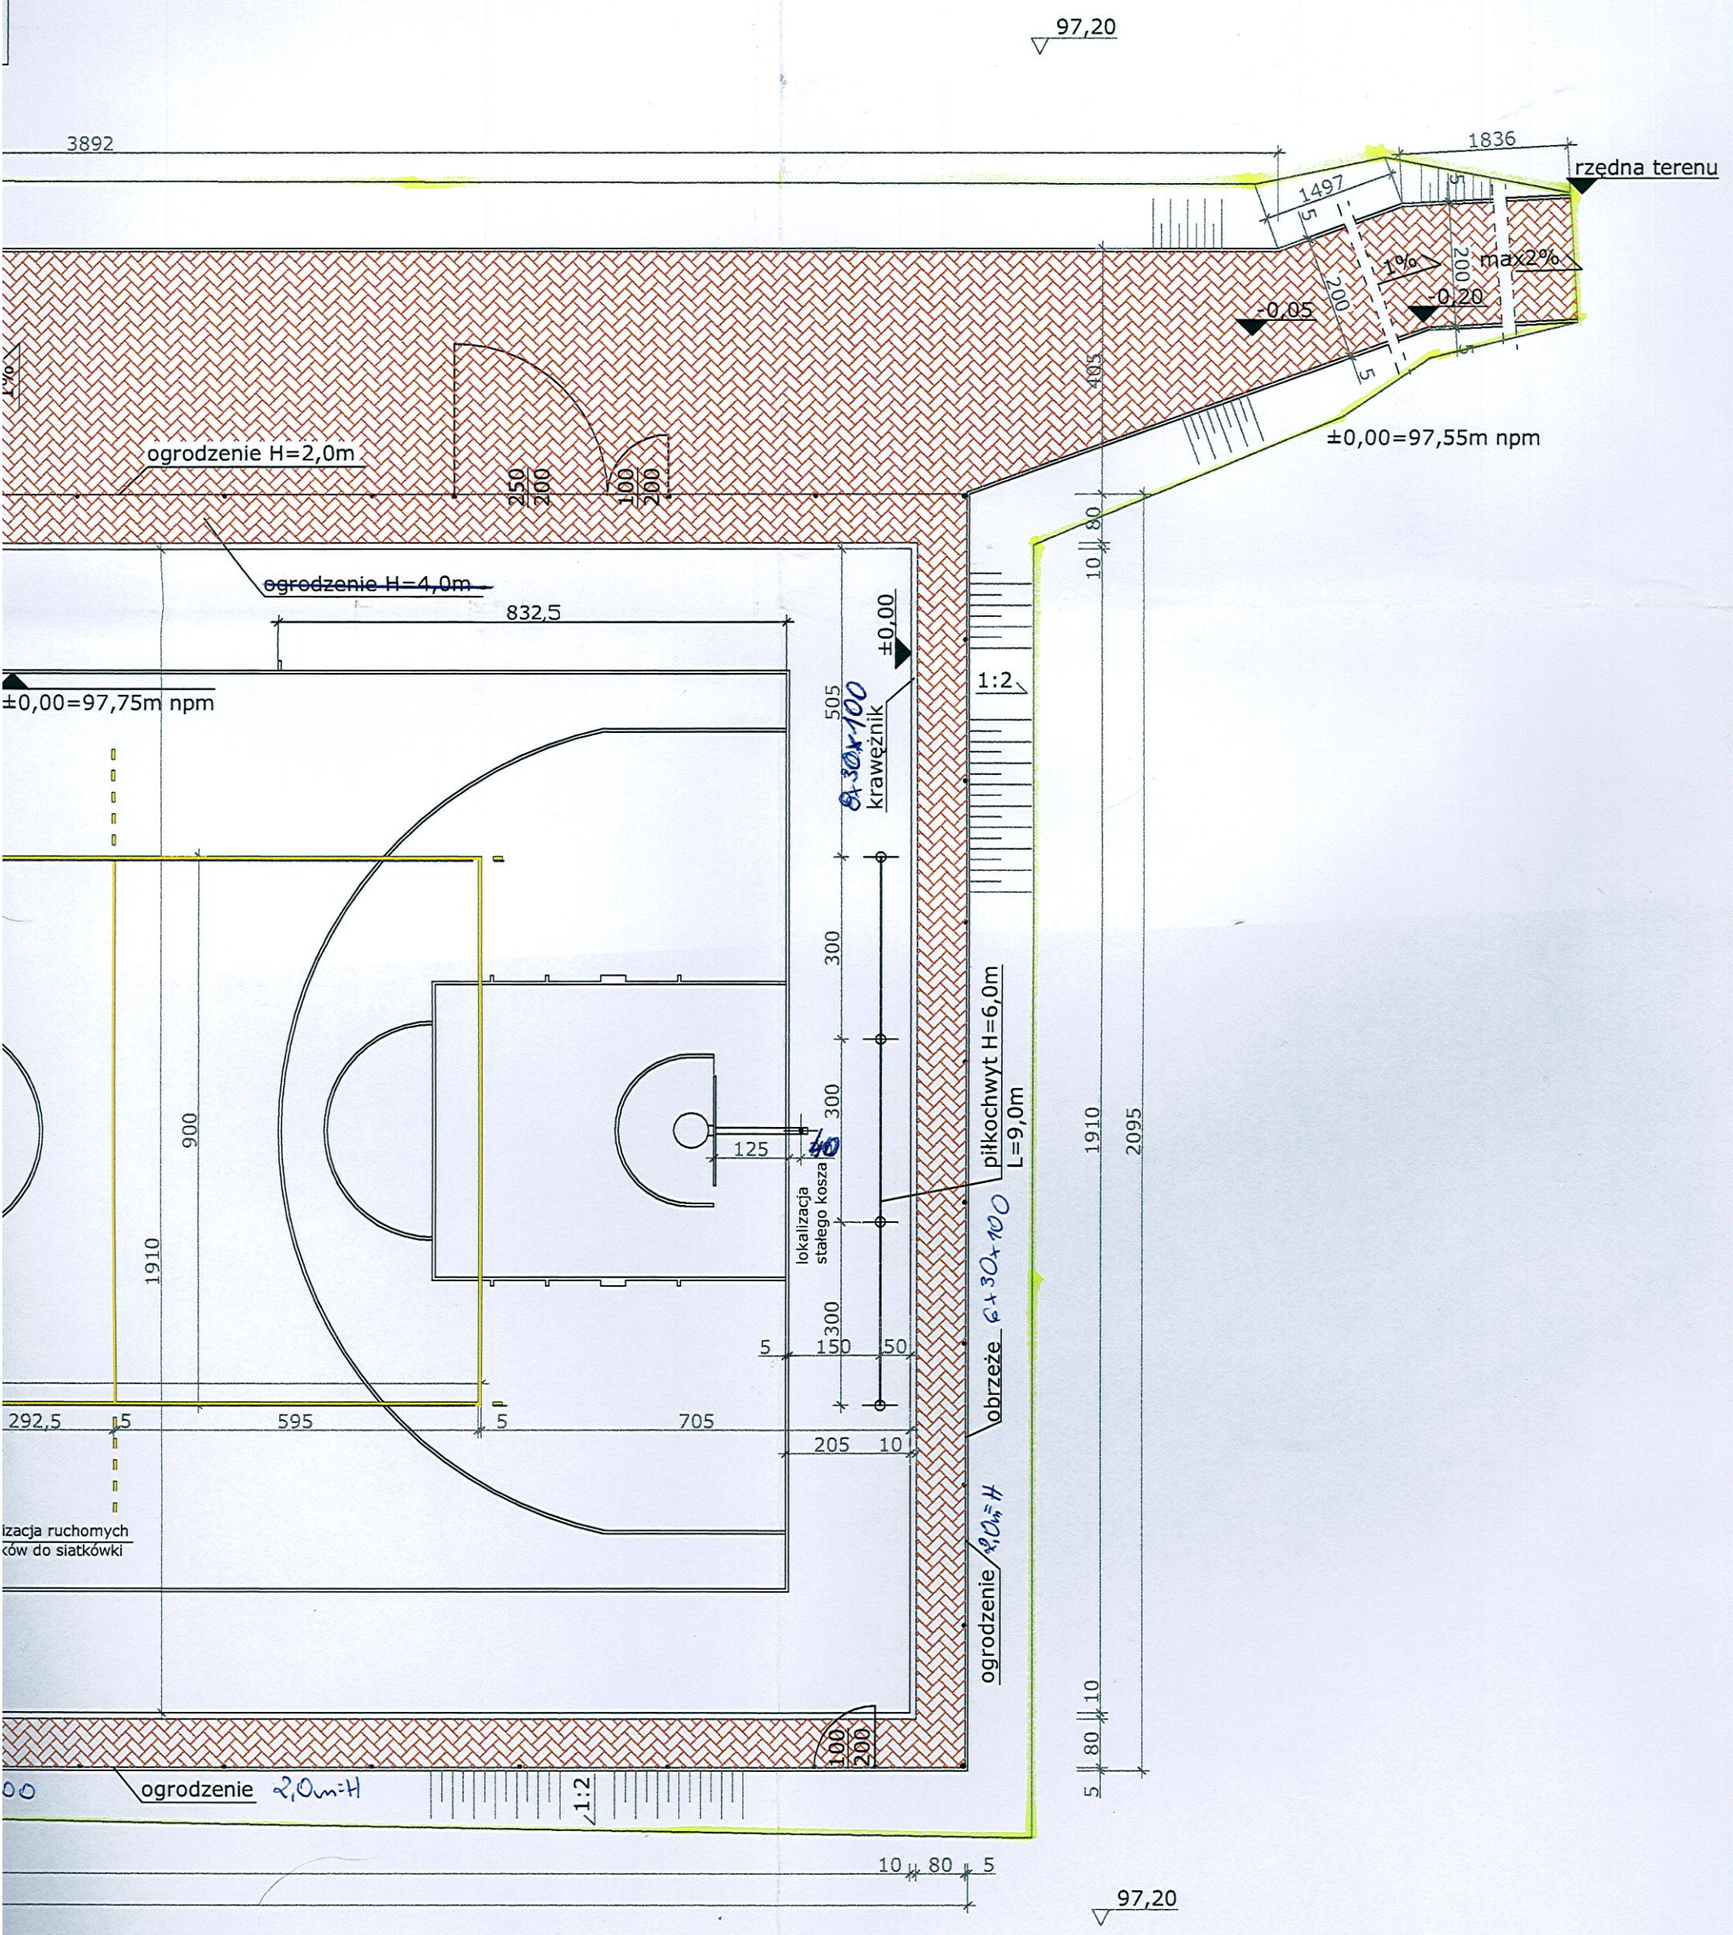

da:

- sko do piłki nożnej i ręcznej (zakres nie objęty pretargiem 2011r)
- isko wielofunkcyjne do siatkówki i koszykówki
- g pieszy
- ren biologicznie czynny
- kres objęty pretargiem (2011r)
- zenie wysokości 2,0m

no zmiany:
-> zmieniono na opornik 8x30x100cm
zmieniono na opornik 6x30x100

Usługi Ogólnobudowlane Daniela Maciejewska 64-300 Nowy Tomyśl, ul. M. Curie-Skłodowskiej 8, tel. 64 44-23-437 0-607-583-697			
Przedmiot opracowania	Zespół boisk sportowych wraz z ciągiem pieszym		
Inwestor	Gmina Lwówek, ul. Ratuszowa 2, 64-310 Lwówek		
Lokalizacja	64-310 Lwówek, Brody, działki nr ewid. 525/1, 525/2		
Treść rysunku	Rzut poziomy boisk sportowych		
Branża	ARCHITEKTURA I KONSTRUKCJA	Podpis	Nr rysunku 2
Projektant	tech. bud. Czesław Maciejewski upr. nr 482 / 88 / PW		Skala 1:100
Asystent Projektanta	mgr inż. Łukasz Giżyński	Ł.Giżyński	Data 12.2012

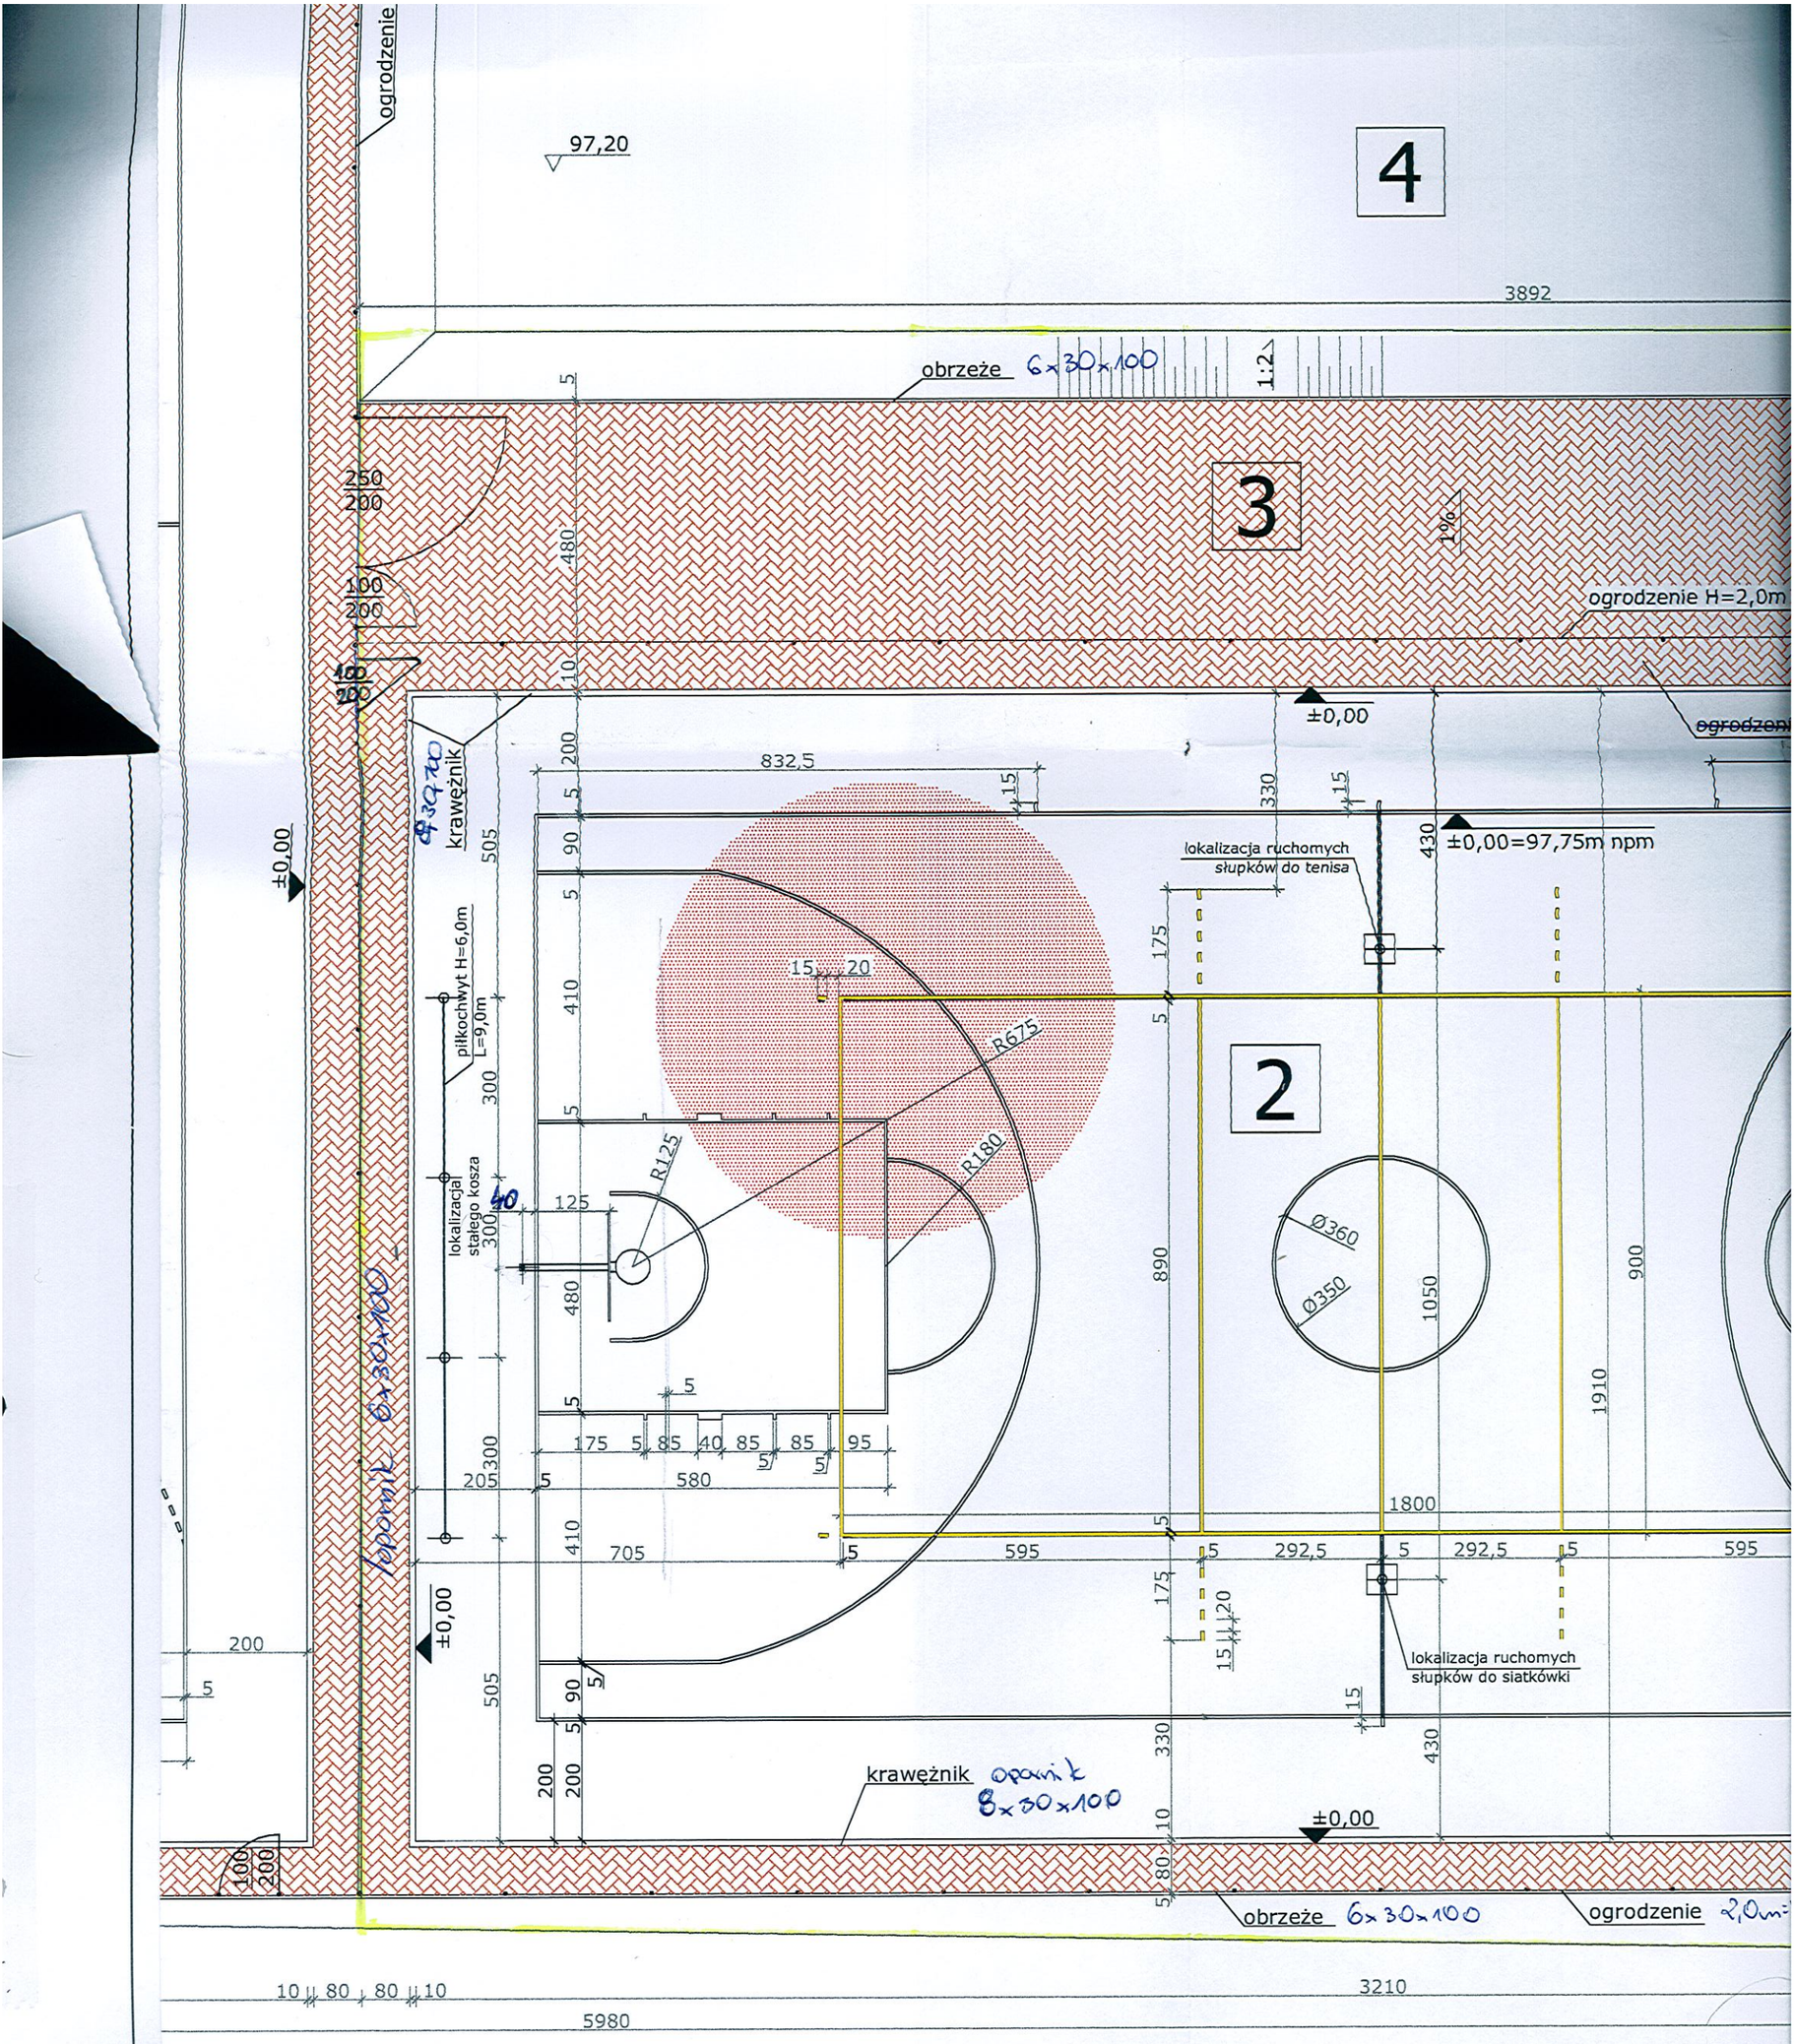

Legenda:

1 - Boisko do piłki nożnej i ręcznej

2 - Boisko wielofunkcyjne do siatk

3 - Ciąg pieszy

4 - Teren biologicznie czynny

zakres objęty pretendycją

ogrodzenie wysokości 2,0m

wprowadzono zmiany:
krawężniki -> zmieniono na opornik
obrzeża -> zmieniono na opornik 6x