

Boisko z trawą syntetyczną
-Przekrój pionowy przez nawierzchnię, budowa ogrodzenia

boisko

Trawa naturalna	
warstwa ziemi urodzajnej	100mm
nasyp ziemny	gr. średnio 350mm
Grunt rodzimy	

opornik
8x30x100

kostka betonowa
szara gr. 6cm


1%

opornik
6x30x100

trawa
naturalna

450

Ciąg pieszy - przekrój pionowy przez nawierzchnię

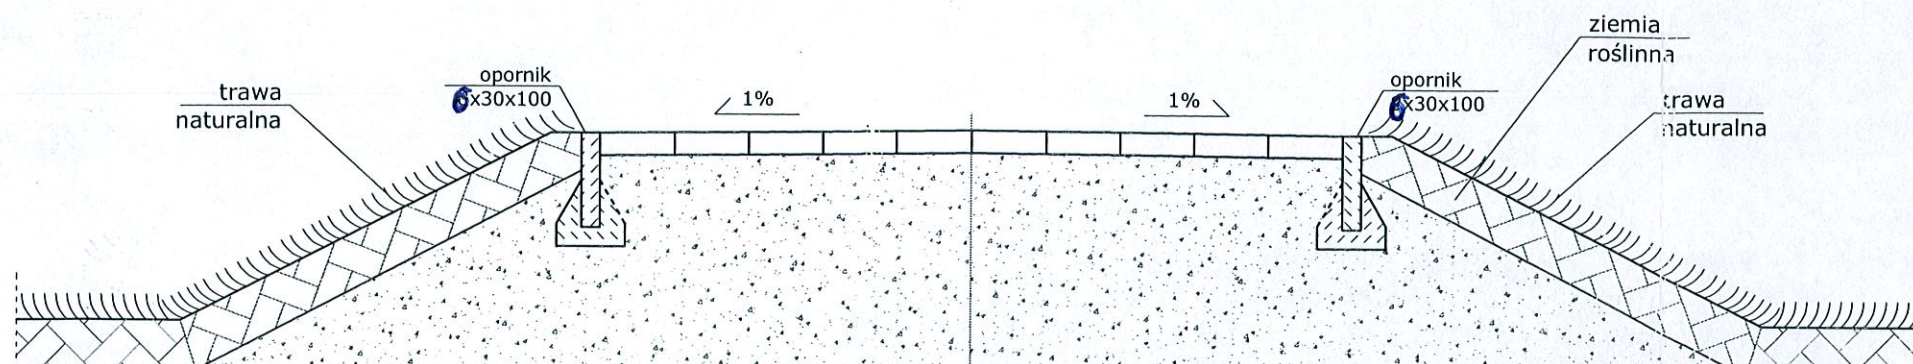

kostka betonowa gr. 6cm na podsypce *cementowa - piostasej*
Kruszywo łamane 0-35mm gr. śr 150mm

Usługi Ogólnobudowlane Daniela Maciejewskiego 64-300 Nowy Tomyśl, ul. M. Curie-Skłodowskiej 8, tel. 64 44-23-437 0-607-583-697			
Przedmiot opracowania	Zespół boisk sportowych wraz z ciągiem pieszym		
Inwestor	Gmina Lwówek, ul. Ratuszowa 2, 64-310 Lwówek		
Lokalizacja	64-310 Lwówek, Brody, działki nr ewid. 525/1, 525/2		
Treść rysunku	Boisko z trawą syntetyczną, ciąg pieszy -Przekrój pionowy przez nawierzchnię, budowa ogrodzenia		
Branża	ARCHITEKTURA I KONSTRUKCJA	Podpis	Nr rysunku
Projektant	tech. bud. Czesław Maciejewski	<i>Maciejewski</i>	6
	upr. nr 482 / 88 / PW		Skala 1:20
Asystent Projektanta	mgr inż. Łukasz Giżyński	<i>Ł. Giżyński</i>	Data 12.2012