

Woj. wielkopolskie
 Powiat: nowotomyski
 Gmina: Lwówek
 Obręb: Chmielinko
 Działki: wg. zasięgu
 Sekcja: 422.123.251

KERG 883-63/2006
 DZ 4419/2006

Stan w dn. 2007-01-18

Wykonat:

INŻ. KATARZYNA GĄD
 Geodeta Uprawniona
 64-310 Lwówek, ul. Park 14
 tel. (064) 444 209
 DF 88294 (1184) WSP 1.1


LEGENDA

-  Nawierzchnia sceny
-  Nawierzchnia widowni
-  Nawierzchnia deptaka pod handel
-  Istniejąca nawierzchnia asfaltowa
-  Nawierzchnia bitum. 80x4 (320m²)
-  Rozbieg stoczni o dol. 28m²
-  ogrodzenie z siatki 1,5m (430mb)
-  Piłochwył z siatki 1m (26mb)
-  obrotomocno napowietrzni ul. (obw. 100x20x6)
-  słupy oświetlenia ul.
-  Nawierzchnia chodnika (20m²)

Nawierzchnia sceny
 Nawierzchnia widowni przed sceną (265m²)
 Nawierzchnia deptaka pod handel (240m²)
 Istniejąca nawierzchnia asfaltowa
 Nawierzchnia bitum. 80x4 (320m²)
 Rozbieg stoczni o dol. 28m²
 ogrodzenie z siatki 1,5m (430mb)
 Piłochwył z siatki 1m (26mb)
 obrotomocno napowietrzni ul. (obw. 100x20x6)
 słupy oświetlenia ul.
 Nawierzchnia chodnika (20m²)

URZĄD MIASTA I GMINY
 64-310 LWÓWEK, Ratuszowa 2
 tel./fax 0-61 44-14-024
 POWIAT NOWOTOMYSKI
 WOJEWÓDZTWO WIELKOPOLSKIE

BURO ARCH. I INŻ. WYKON.
 Rafał M. Kozłowski

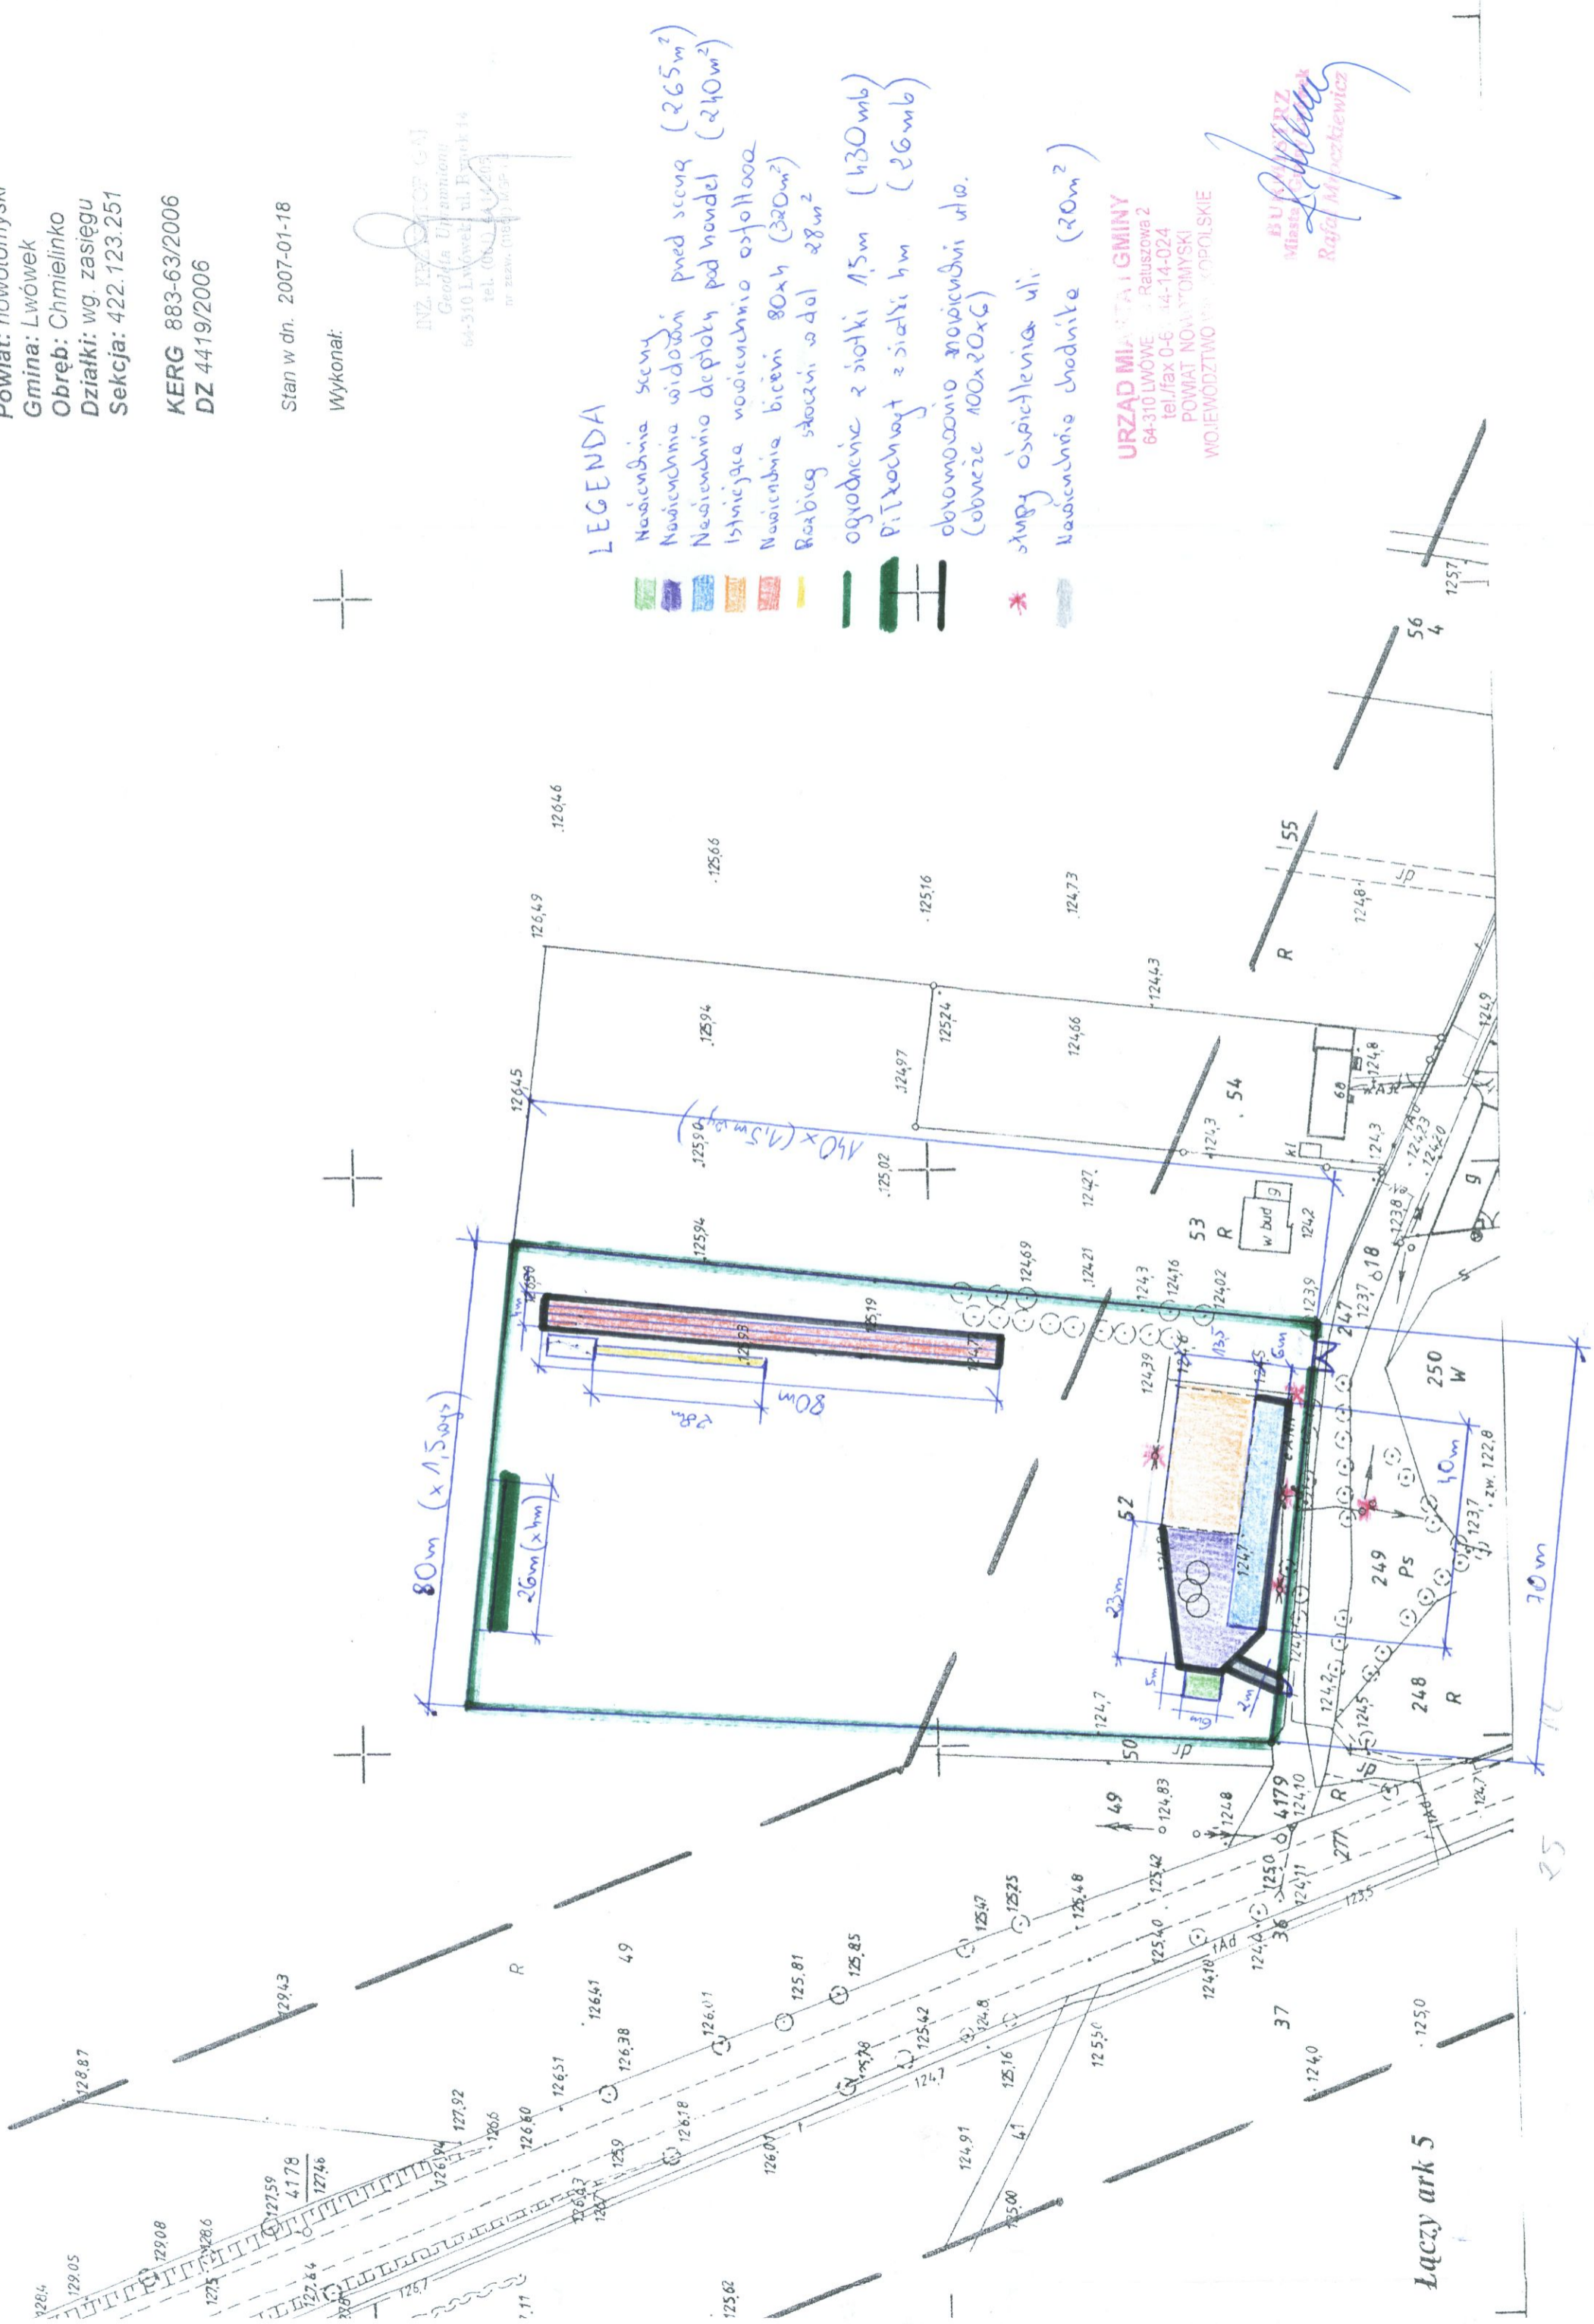

Łączy ark 5

**rozwijamy zainteres
oraz możliwości wyp
mieszkańców w
CHMIELINKO**

