Rozwijamy zainteres
oraz możliwości wyp
mieszkańców w
CHMIELINKO

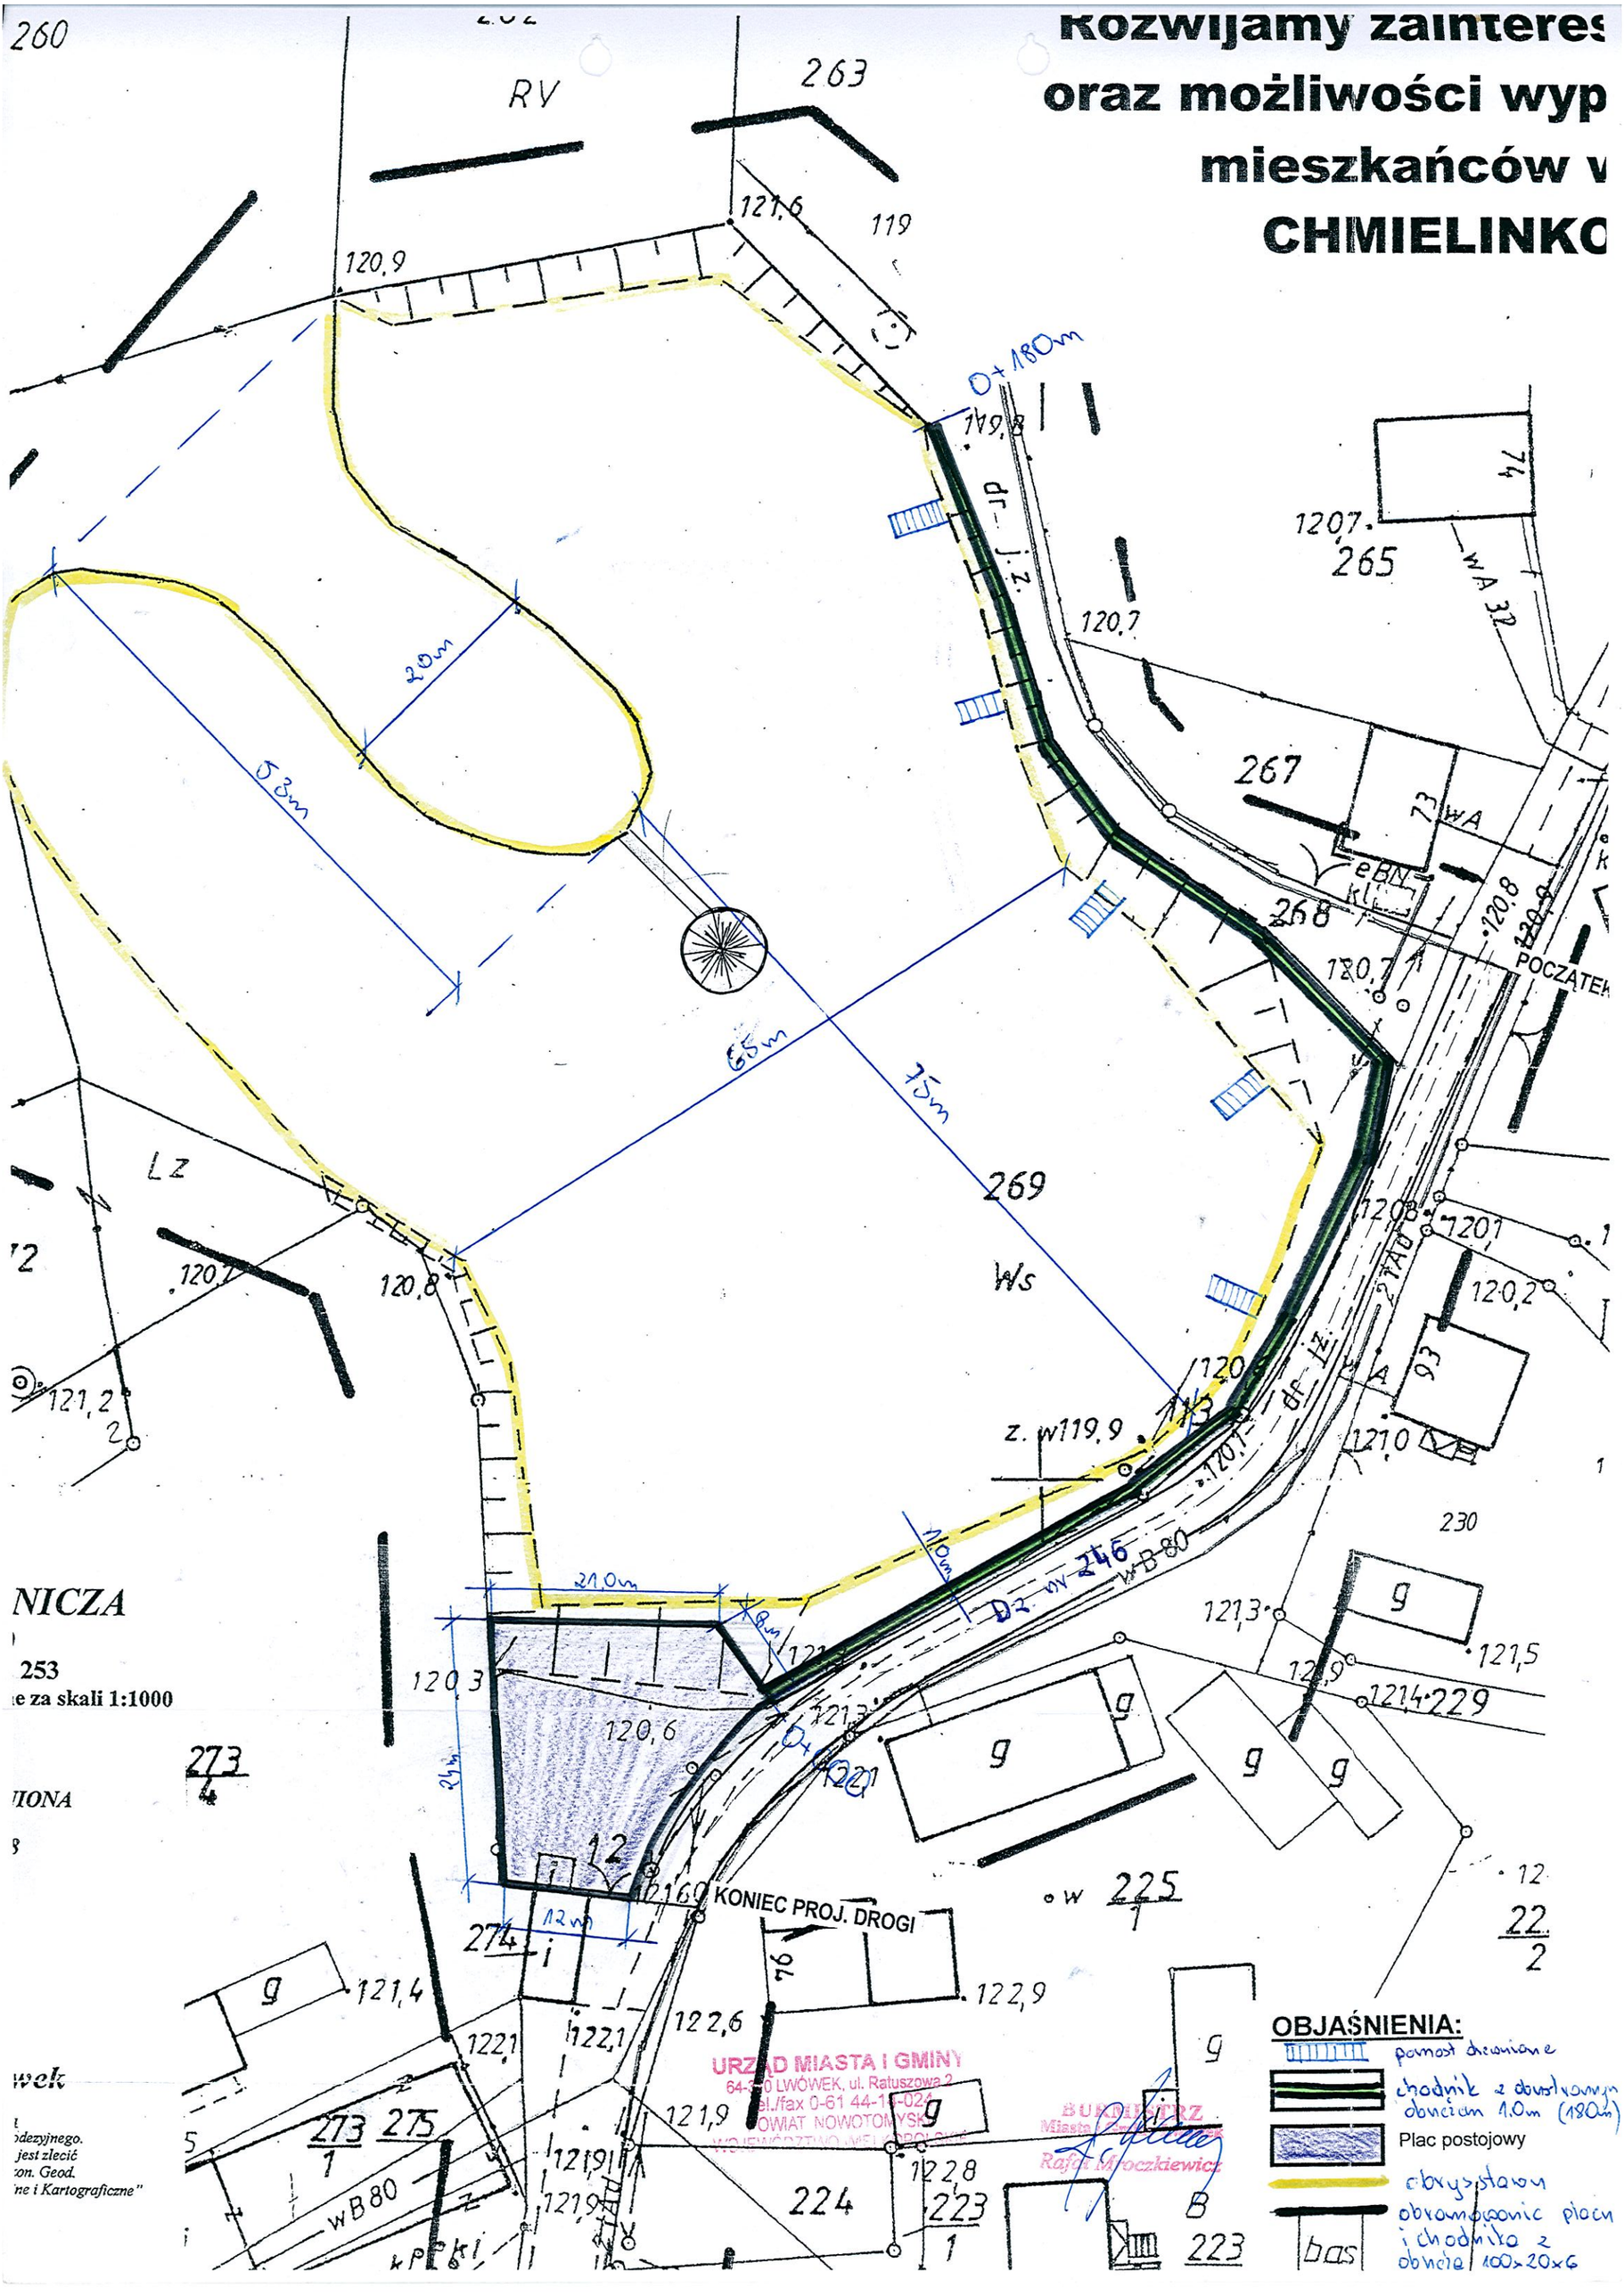

NICZA

253

e za skali 1:1000

IONA

wek

odezyjnego.
jest zlecić
on. Geod.
ne i Kartograficzne"

URZĄD MIASTA I GMINY
64-310 LWÓWEK, ul. Ratuszowa 2
tel./fax 0-61 44-14-024
POWIAT NOWOTOMYSKI
WOJEWÓDZTWO WIELKOPOLSKIE

BURMISTRZ
Miasta i Gminy Lwówek
Rafał Mroczkiewicz

OBJAŚNIENIA:

- pomost drewniane
- chodnik z obustronnym obrzeżem 1,0m (180m)
- Plac postojowy
- obrysystawu
- obramowanie placu i chodnika z obrzeża 100x20x6