





ISTNIENIA:
- sieć energetyczna
- sieć wodociągowa
- sieć telekomunikacyjna
- sieć kanalizacyjno-sanitarna

Legenda:
- droga gminna W-38354-PP - naw. bitumiczna
- podczer - naw. gminowa
- zjazd - naw. z kostki w lamano
- mijanka - naw. bitumiczna
- krawężel drogowy
- krawężel podczer

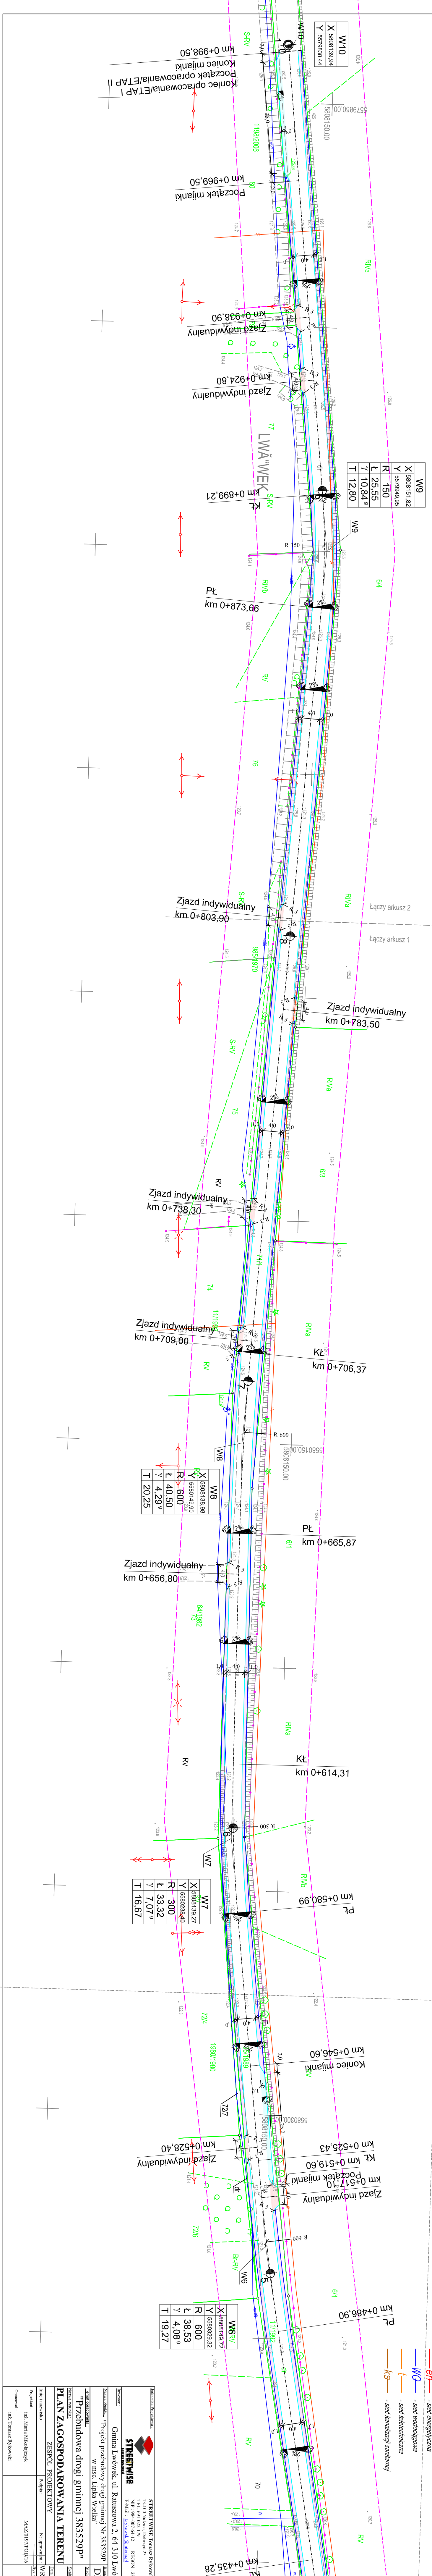


W9	X	5808151.82
	Y	5579848.99
	L	25,55
	γ	10,84°
	T	12,80

W8	X	5808138.98
	Y	5580149.90
	L	40,50
	γ	4,29°
	T	20,25

W7	X	5808139.27
	Y	5580284.40
	γ	7,07°
	T	16,67

W6R	X	5808148.17
	Y	5580328.32
	L	38,53
	γ	4,08°
	T	19,27

STREEMWISE Tomasz Rykowski
NIP: 6914023419 REGON: 381494079
E-mail: sztywny@streemwise.pl

Gmina Lwówek, ul. Ratuszowa 2, 64-310 Lwówek
Nr. 383529P
w msc. Lipka Wielka

"Przebudowa drogi gminnej 383529P"
DROGOWA

ZłSROL PROJEKTOWY

1:500
P.B.
1.2