


MAPA SYTUACYJNO-WYSOKOŚCIOWA

SKALA 1:500


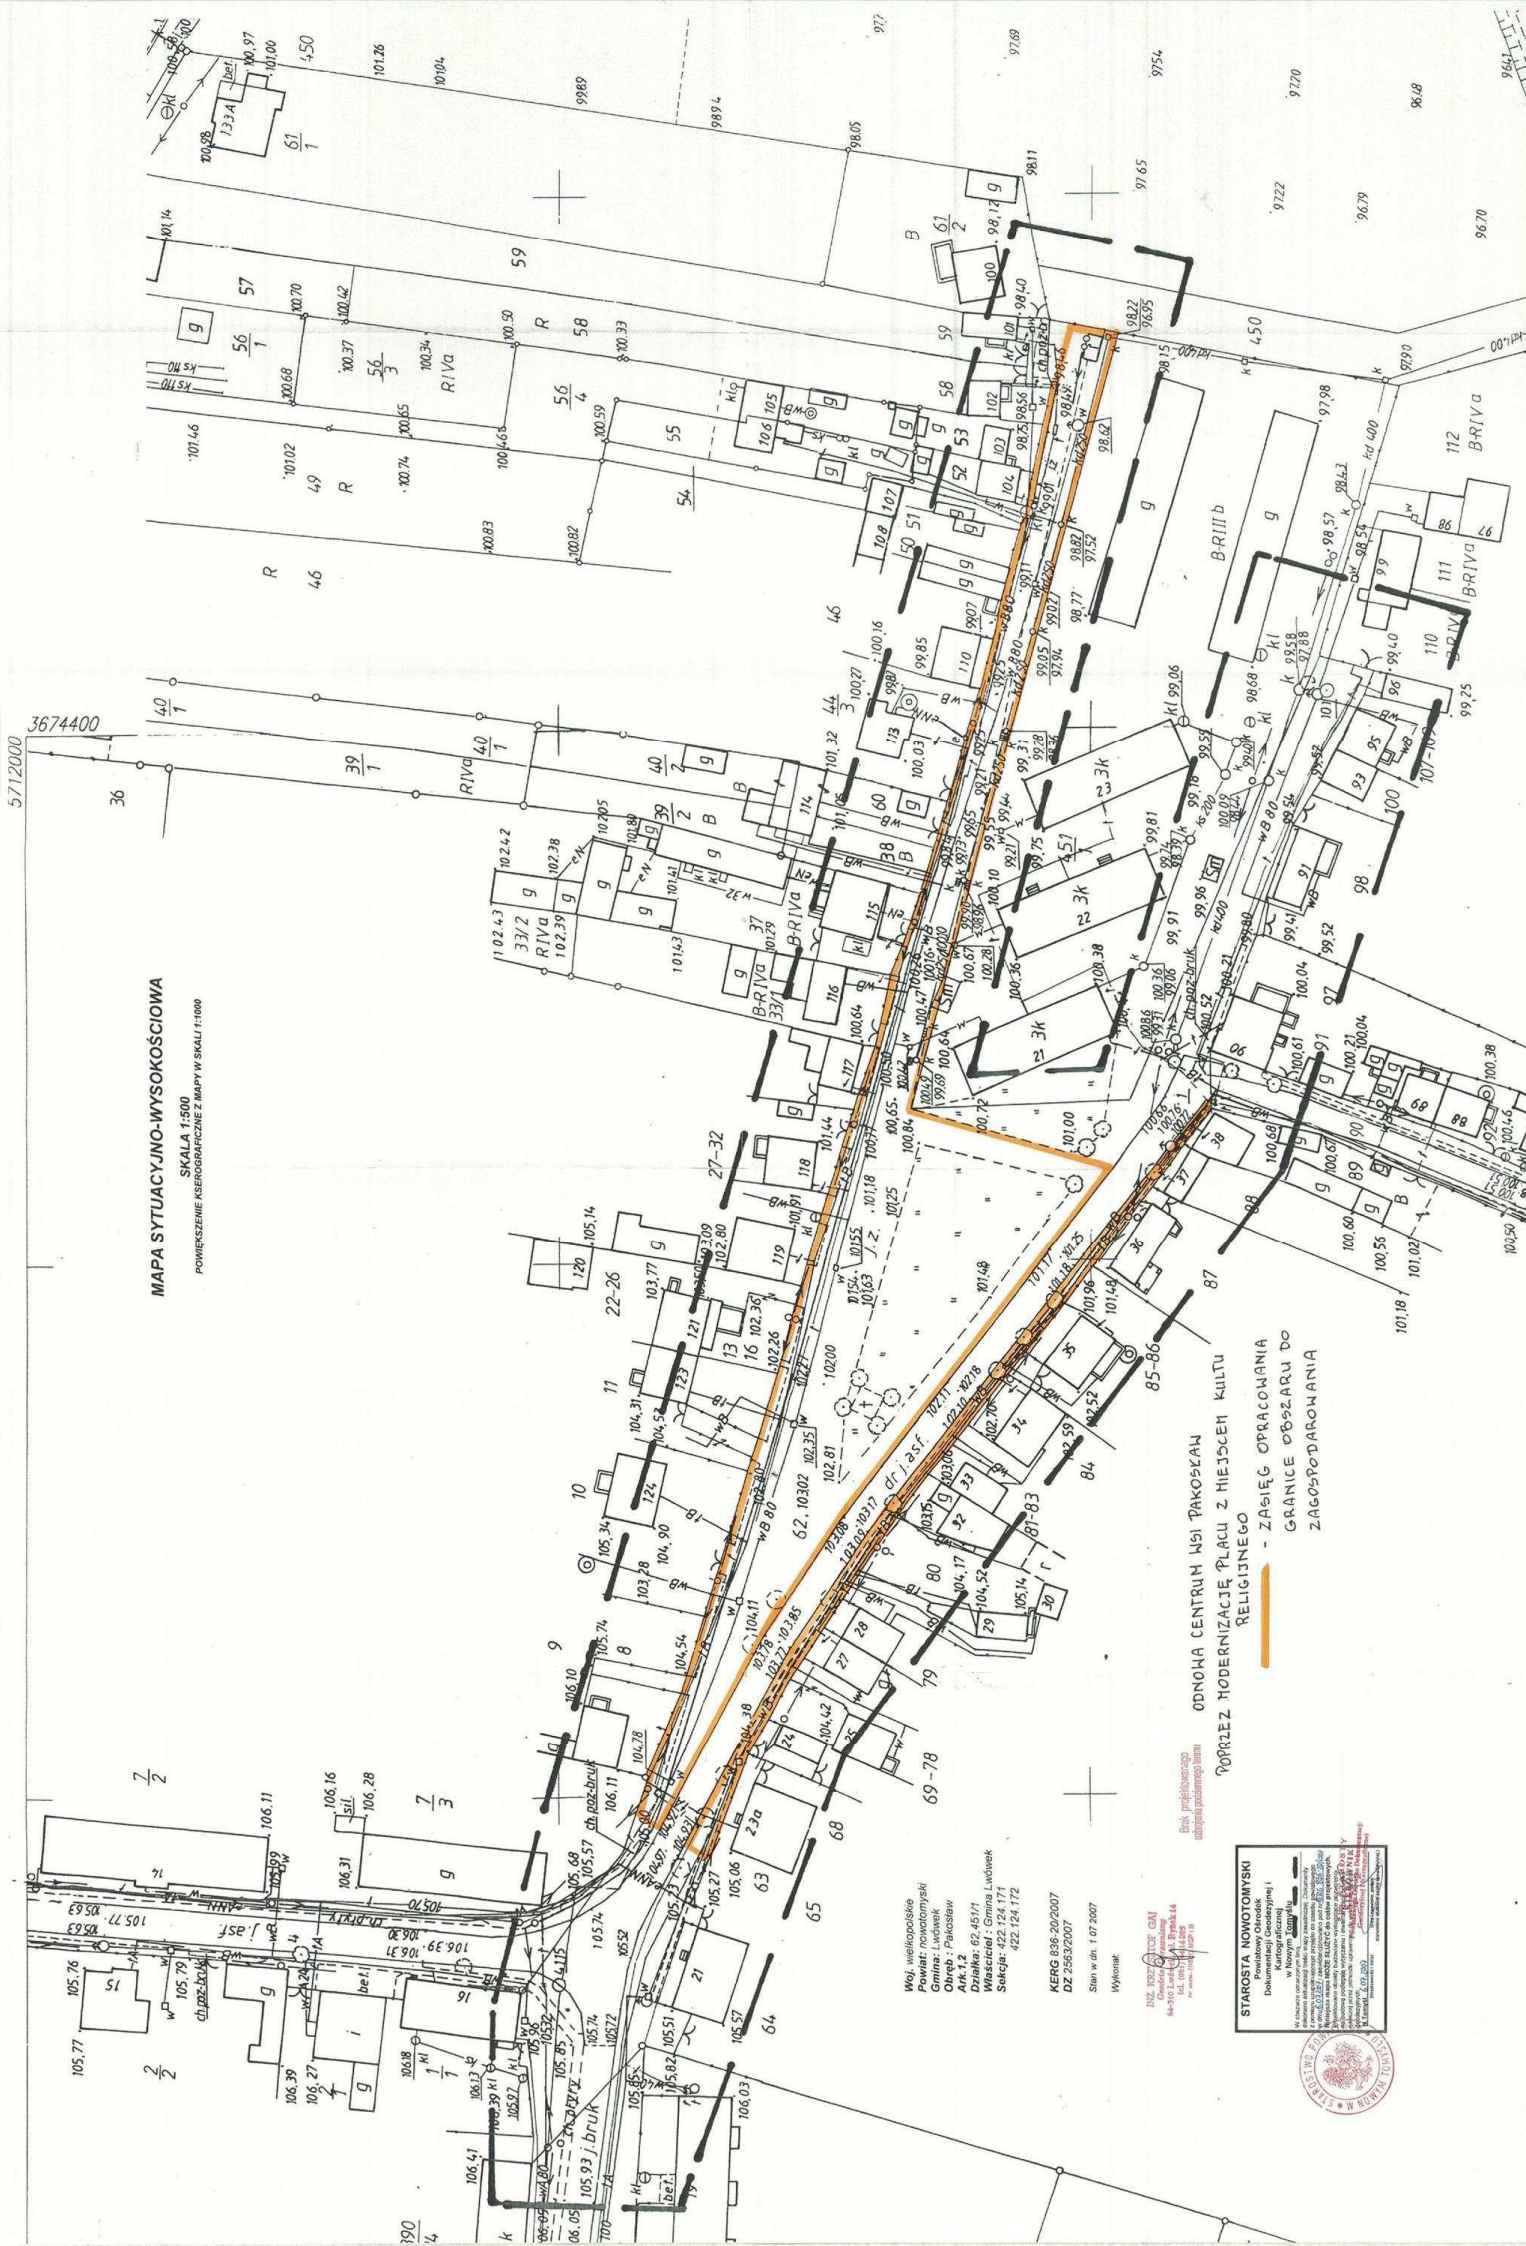

ODNOWA CENTRUM WSI PAKOSKAW
POPRIEZ MODERNIZACJĘ PLACU Z MIEJSCEM KULTU
RELIGIJNEGO
- ZASIĘG OPRACOWANIA
GRANICE OBSZARU DO
ZAGOSPODAROWANIA

Woj. wielkopolskie
Obrob.: Pakosław
Działka: 62/45/1
Własność: Gmina Lwówek

KERG 636-20/2007
Stan w dn. 1.07.2007

64-310 Lwówek

STAROSTA NOWOTOMYSKI
Dokumentacja Geodezyjna i Kartograficzna

