


Zamawiający: 64-310 Lwówek, ul. Ratuszowa 2			
Objekt: Kanalizacja sanitarna w gminie Lwówek, pow. Nowy Tomyśl Miejscowości: Pakosław, Brody			
Temat: PAKOSŁAW, zlewnia PS-6. Przykanaliki.			
Branża Sanitarna		Stadium	Projekt Wykonawczy
Stanowisko:	Imię i nazwisko	Nr uprawnień bud.	Podpis
Projektował:	mgr inż. Edward Rodziewicz	WKP0116/PWOS/06	
Opracował:	mgr inż. Kamila Dassul mgr inż. Zbigniew Lorenc		
Sprawdził:	mgr inż. Helena Rodziewicz	WKP0114/POOS/06	
Treść rys. Przykanaliki, część 3		Skala 1:100/1000 Nr rys. 33	Data 2007-07-31 Rev: A

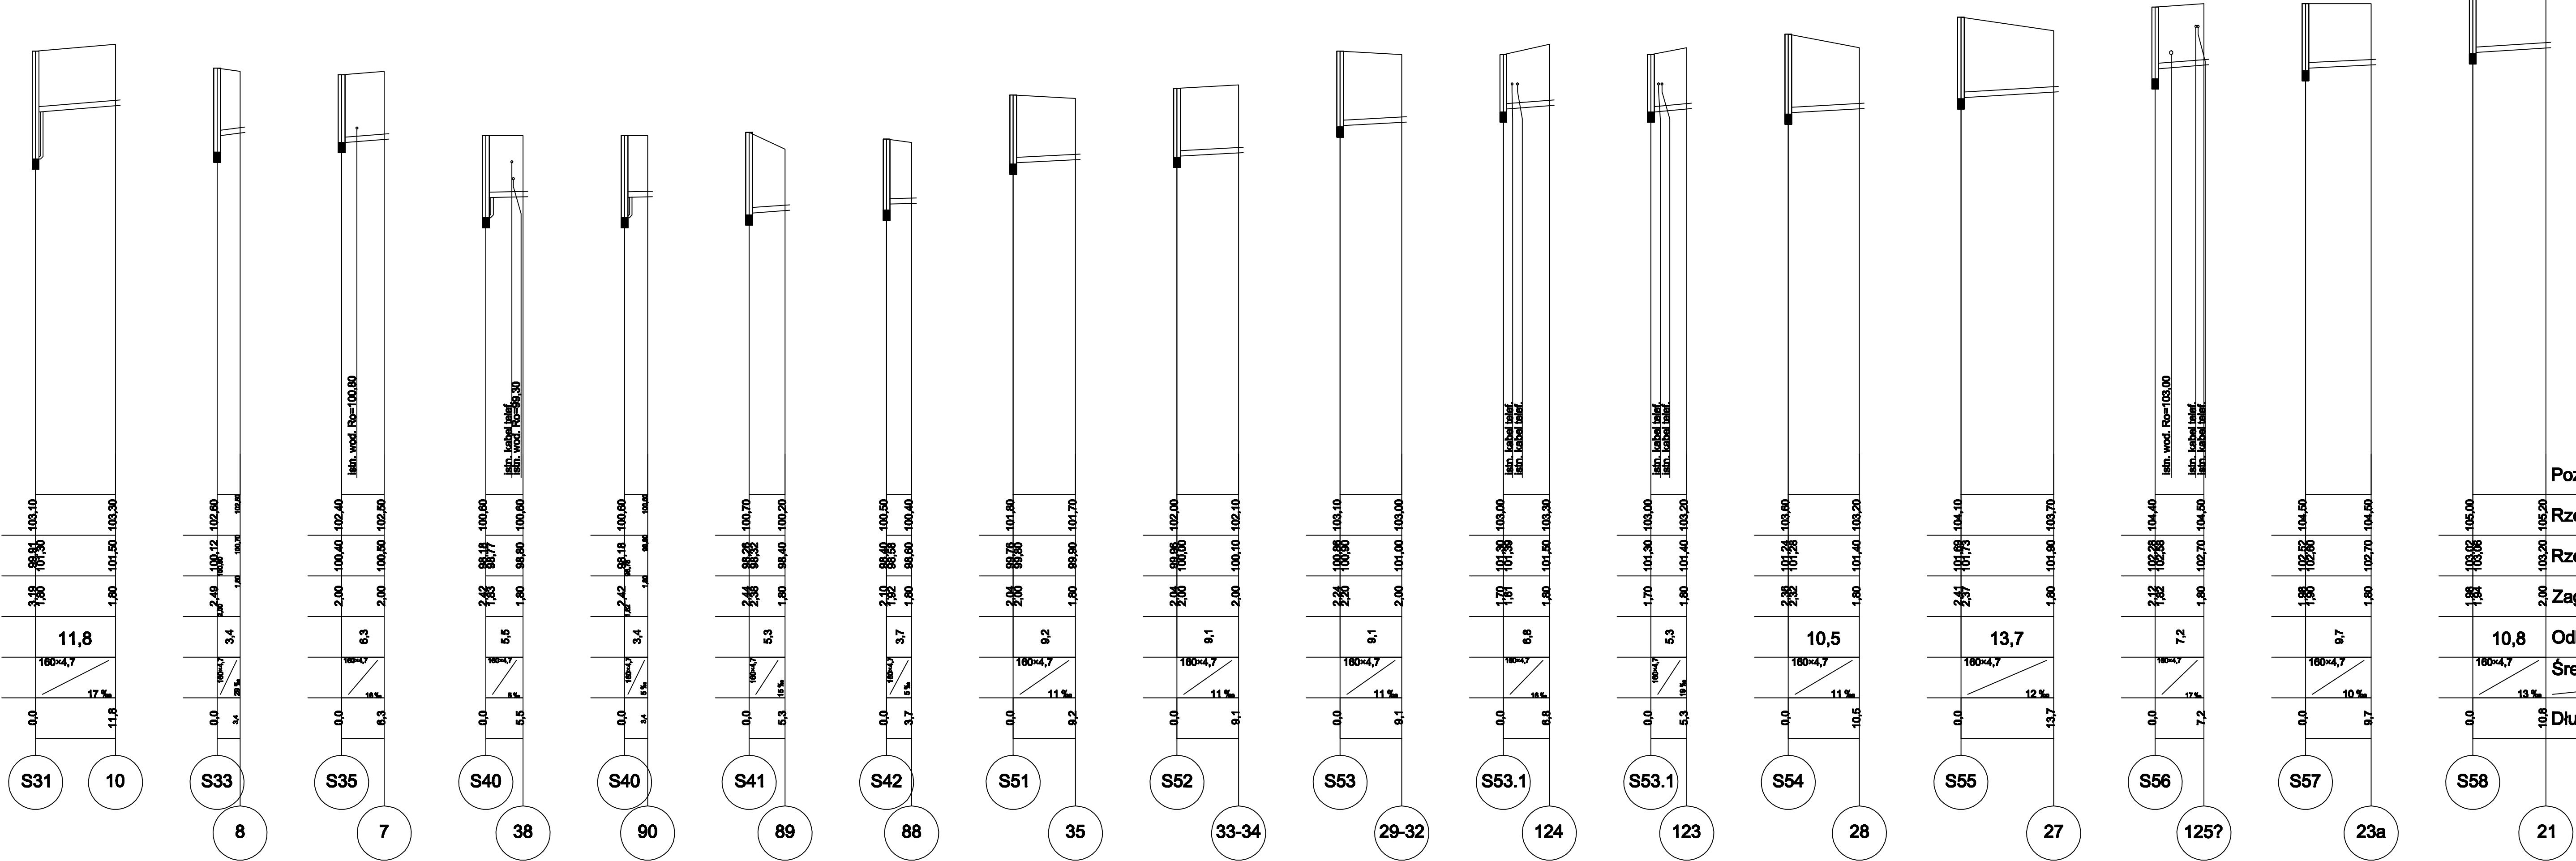

Poziom porównawczy 90,00 m n.p.m.

Rzędna terenu istniejącego

Rzędna dna kanału

Zagłębienie dna kanału

Odległości [m]

Średnice

Długość [m]

Spadek